


Layout: ÜP\_5000  
 Plotdatum: 29.08.2019  
 Dateiname: 1232A01\_ÜP01.dwg  
 Speicherort: H:\Projekte\1200-1299\1232-Papenstraße\1232A01-Kreisverkehr Hirschgraben\CAD

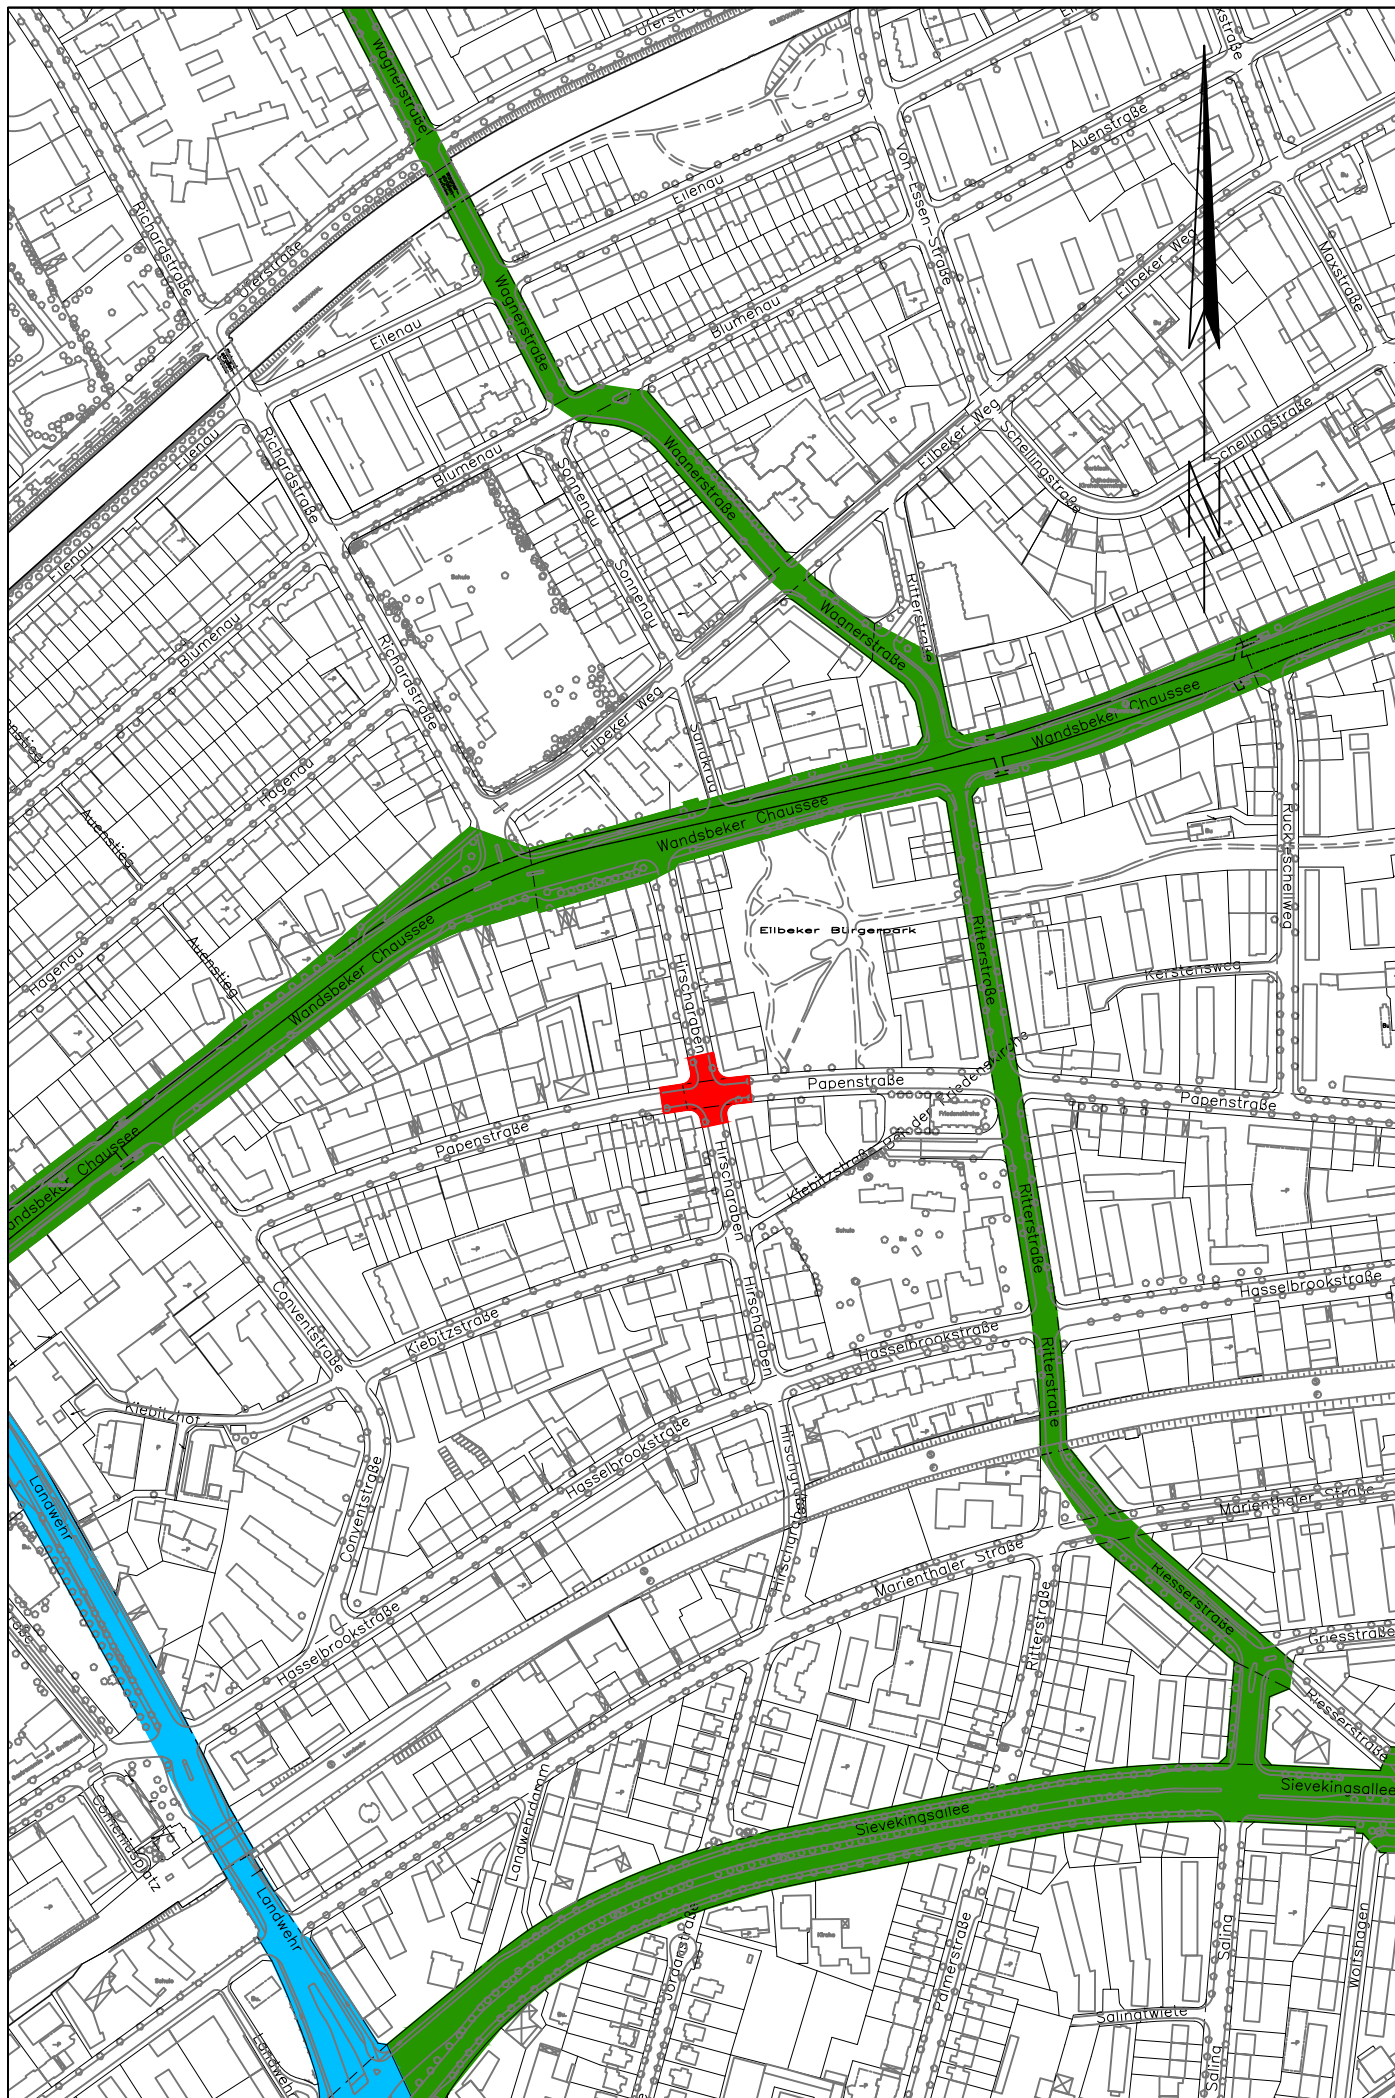

# Ingenieurpartnerschaft Diercks Schröder Beratende Ingenieure für Bauwesen



Osterbekstraße 90a 22083 Hamburg Tel 040/65 79 62-90 Fax 040/65 79 62-96 info@ids-hh.de

## Legende

- Baustrecke
- Bundesstraßen
- Hauptverkehrsstraßen

Index	Änderungen und Ergänzungen	Bearbeitet (Name)	Leit- / Kurzzeichen und Unterschrift	Datum

Bedarfssträger: **Freie und Hansestadt Hamburg**  
 Bezirksamt Wandsbek  
 Dezernat Wirtschaft, Bauen und Umwelt  
 Fachamt Management des öffentlichen Raumes  
 Fachbereich Straßen

Realisierungsträger: **Freie und Hansestadt Hamburg**  
 Bezirksamt Wandsbek  
 Dezernat Wirtschaft, Bauen und Umwelt  
 Fachamt Management des öffentlichen Raumes  
 Fachbereich Straßen

Baumaßnahme: <b>Neu-, Um- und Ausbau von Straßen</b>	Datum: ..... Bearbeitet: ..... Unterschrift, Projektleiter / Sachbearbeiter
Teilbaumaßnahme: <b>Umbau Knoten Papenstraße/Hirschgraben</b>	Datum: ..... Fachtechnisch geprüft: ..... Unterschrift, Abschnittsleiter

Planinhalt: <b>Übersichtsplan</b>	Datum: ..... Aufgestellt: .....
-----------------------------------	------------------------------------

Zeichnung Nr: <b>17-011-LP</b>	Maßstab: <b>1 : 5.000</b>
--------------------------------	---------------------------

Datum: ..... Geprüft: ..... Unterschrift, Technische Aufsicht	Datum: ..... Freigegeben: ..... Unterschrift, Fachamtsleiter
---	--