




Plangröße: 420 x 287 mm M:\MOA\20-032 Wendehammer Bannwarthstraße\CAD\Schlussverschickung\MOA20032\_SV\_VA\_UP.dwg\5000007.03.2022\10-5014.siemers


**LEGENDE**

Maßstab 1 : 5.000

- Baubereich
- Hauptverkehrsstraße

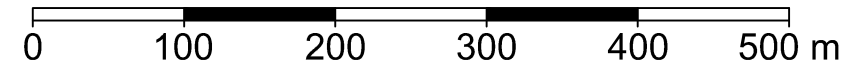

**Schlussverschickung**

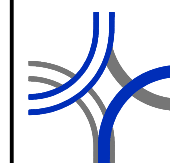

**MASUCH + OLBRISCH**  
 Ingenieurgesellschaft für das Bauwesen mbH

Gewerberg 2  
 22113 Oststeinbek b. Hamburg

Internet www.moingenieure.de  
 eMail mo@moingenieure.de

BEARBEITET [Redacted]	GEZEICHNET [Redacted]	DATUM 04.03.2022	GEPRÜFT 04.03.2022 [Redacted]	VERFASST [Redacted]
--------------------------	--------------------------	---------------------	-------------------------------------	------------------------

Index	Änderungen und Ergänzungen	Bearbeitet (Name)	Leit- / Kurzzeichen und Unterschrift	Datum

Bedarfsträger: **Freie und Hansestadt Hamburg**  
 Bezirksamt Wandsbek  
 Dezernat Wirtschaft, Bauen und Umwelt,  
 Management des öffentlichen Raumes  
 Abteilung Straßen



Realisierungsträger: **Stromnetz Hamburg GmbH**  
 Trassenmanagement  
 Bramfelder Chaussee 130  
 22177 Hamburg

Baumaßnahme: **Bannwarthstraße**

Datum: .....  
 Bearbeitet: .....  
 Unterschrift

Teilbaumaßnahme: **Errichtung Wendeanlage  
 Äußere Erschließung**

Datum: .....  
 Fachtechnisch geprüft: .....  
 Unterschrift

Planinhalt: **Übersichtskarte**

Datum: .....  
 Aufgestellt: .....  
 Unterschrift

Zeichnung Nr: 20-010-02-01      Maßstab: 1 : 5000

Datum: ..... Geprüft: ..... ..... Unterschrift, Technische Aufsicht	Datum: ..... Freigegeben: ..... ..... Unterschrift
--	---