




ANSICHT NORD

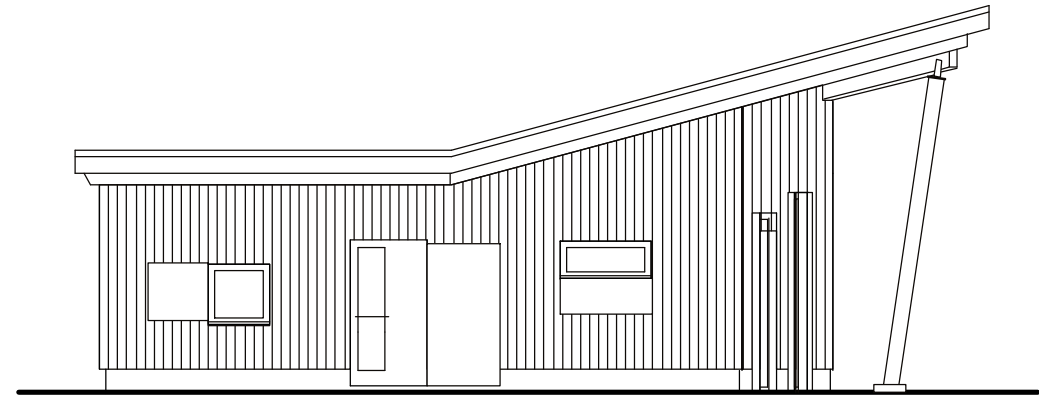

ANSICHT OST

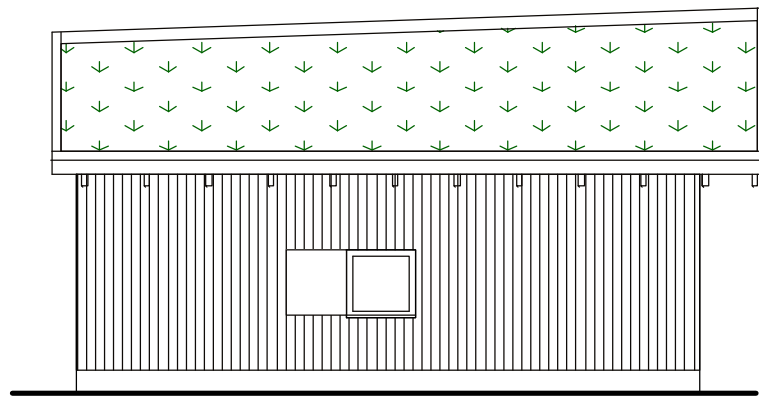

ANSICHT SÜD

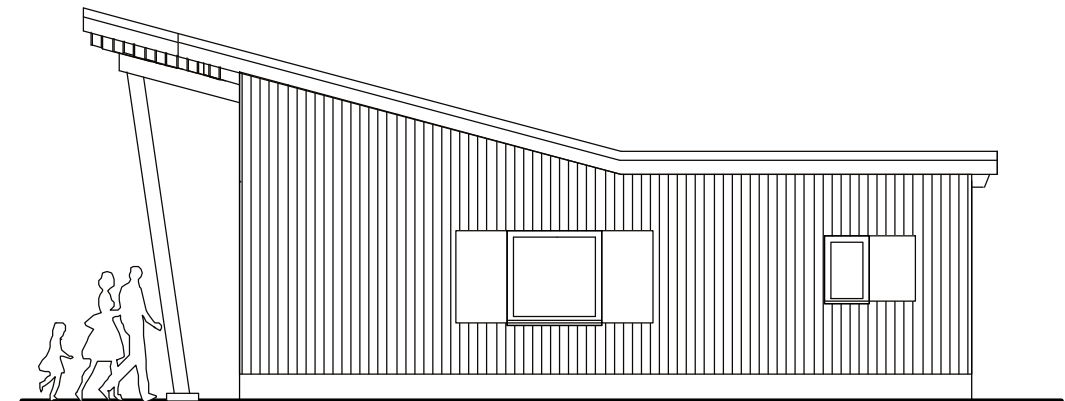

ANSICHT WEST

	Architekt:	Bauherr:	Bauherr:	Bauvorhaben:	Planungsphase:	Planinhalt:		
			Mehr Platz Für Kinder in Rahlstedt-Ost e.V. Kittelweg 20 22149 Hamburg	Neubau eines Spielplatzhauses Kittelweg 20 22149 Hamburg	BAUANTRAG	ANSICHT		
					Maßstab: 1:100	Datum: 19.04.2022	Gez. HM	Zeichn.Nr. 3