


Ausbauquerschnitt 1-1

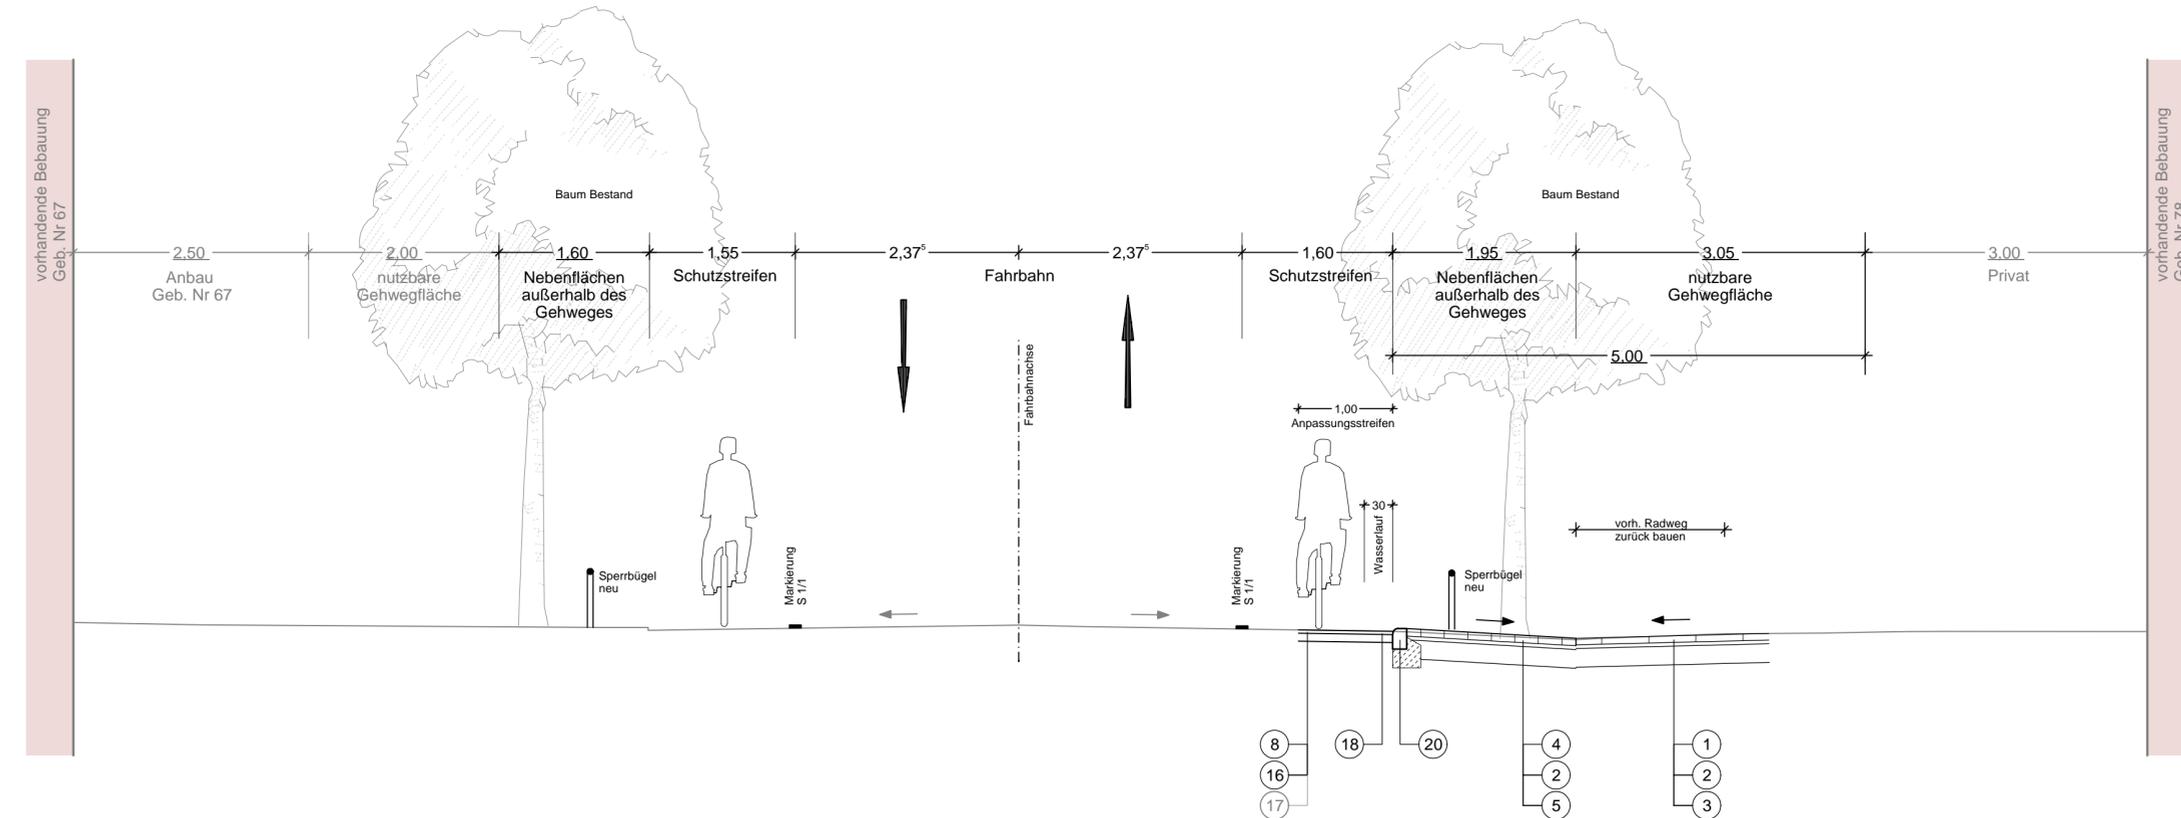

Legende

Gehweg gem. ReStra 2017, Tafel 6, Zeile 2, S.66

- ① 7,0 cm Platten aus Beton 50/50/7 oder 25/25/7, grau, Fuge: Brechsand 0/2
- ② 3,0 cm Bettungsschicht, Brechsand-Splitt 0/5
- ③ 20,0 cm Schottertragschicht, Baustoffgemisch 0/32
- 30,0 cm Gesamtdicke frostsicherer Oberbau

Nebenflächen außerhalb des Gehweges / Sicherheitsstreifen gem. ReStra 2017, Tafel 6, Zeile 2, S.66

- ④ 7,0 cm Pflastersteine aus Beton 25/25/7, grau, Fuge: Brechsand 0/2
- ② 3,0 cm Bettungsschicht, Brechsand-Splitt 0/5
- ⑤ 20,0 cm Schottertragschicht, Baustoffgemisch 0/32
- 30,0 cm Gesamtdicke frostsicherer Oberbau

Deckensanierung Fahrbahn, gem. ReStra 2017, BK 10, Tafel 1, Zeile 3a, S.62

- ⑧ 4,0 cm Asphaltdeckschicht
- ⑩ ≤ 8,5 cm Asphaltbinderschicht als Profilausgleich
- ⑪ vorh. Fahrbahnaufbau

Wasserlauf

- ⑫ 3,5 cm Gussasphalt MA 8 S

Einfassungen

- ⑬ 15/25 cm Rundbord aus Granit, auf Betonfundament mit 15cm Betonrückenstütze C 12/15

Planverfasser: **BPR Dipl.-Ing. Bernd F. Künne & Partner**
Beratende Ingenieure mbB
Porschestraße 46a 38440 Wolfsburg +49 5361 848484 0 info@bpr-wolfsbrug.de



Dateiname: SQ_AQ_01.PLT	Datum: 08/2020	Gezeichnet: jl	Bearbeitet: LIN	Verfasst: gez. i.V. P. Böse 22.10.2020
-------------------------	----------------	----------------	-----------------	--

Index	Änderungen und Ergänzungen	Bearbeitet (Name)	Leit-/ Kurzzeichen und Unterschrift	Datum

Realisierungs- und Bedarfsträger: **FREIE UND HANSESTADT HAMBURG**
Bezirksamt Eimsbüttel
Dezernat Wirtschaft, Bauen und Umwelt
Fachamt Management des öffentlichen Raumes
Fachbereich Straßen und Gewässer



Baumaßnahme: **Umgestaltung der Methfesselstraße zw. Luruper Weg und Hagenbeckstraße**

Bearbeitet: Datum: 26.10.2020
gez. Trzebiatowski, MR241
Unterschrift, Projektleiter/ Sachbearbeiter

Teilbaumaßnahme:

Fachtechnisch geprüft: Datum: 27.10.2020
gez. Rösch, MR240
Unterschrift, Abschnittsleitung

Planinhalt: **Ausbauquerschnitt 1**
Schlussverschickung

Aufgestellt: Datum: 29.10.2020
gez. Wilma, MR20
Unterschrift, Abteilungsleitung

Zeichnungs-Nr.: **Blatt 14/1**

Maßstab: **1:50**

Geprüft: Datum: 29.10.2020
gez. Weiler, MRL
Unterschrift, Fachamtsleitung