


Ausbauquerschnitt 3-3

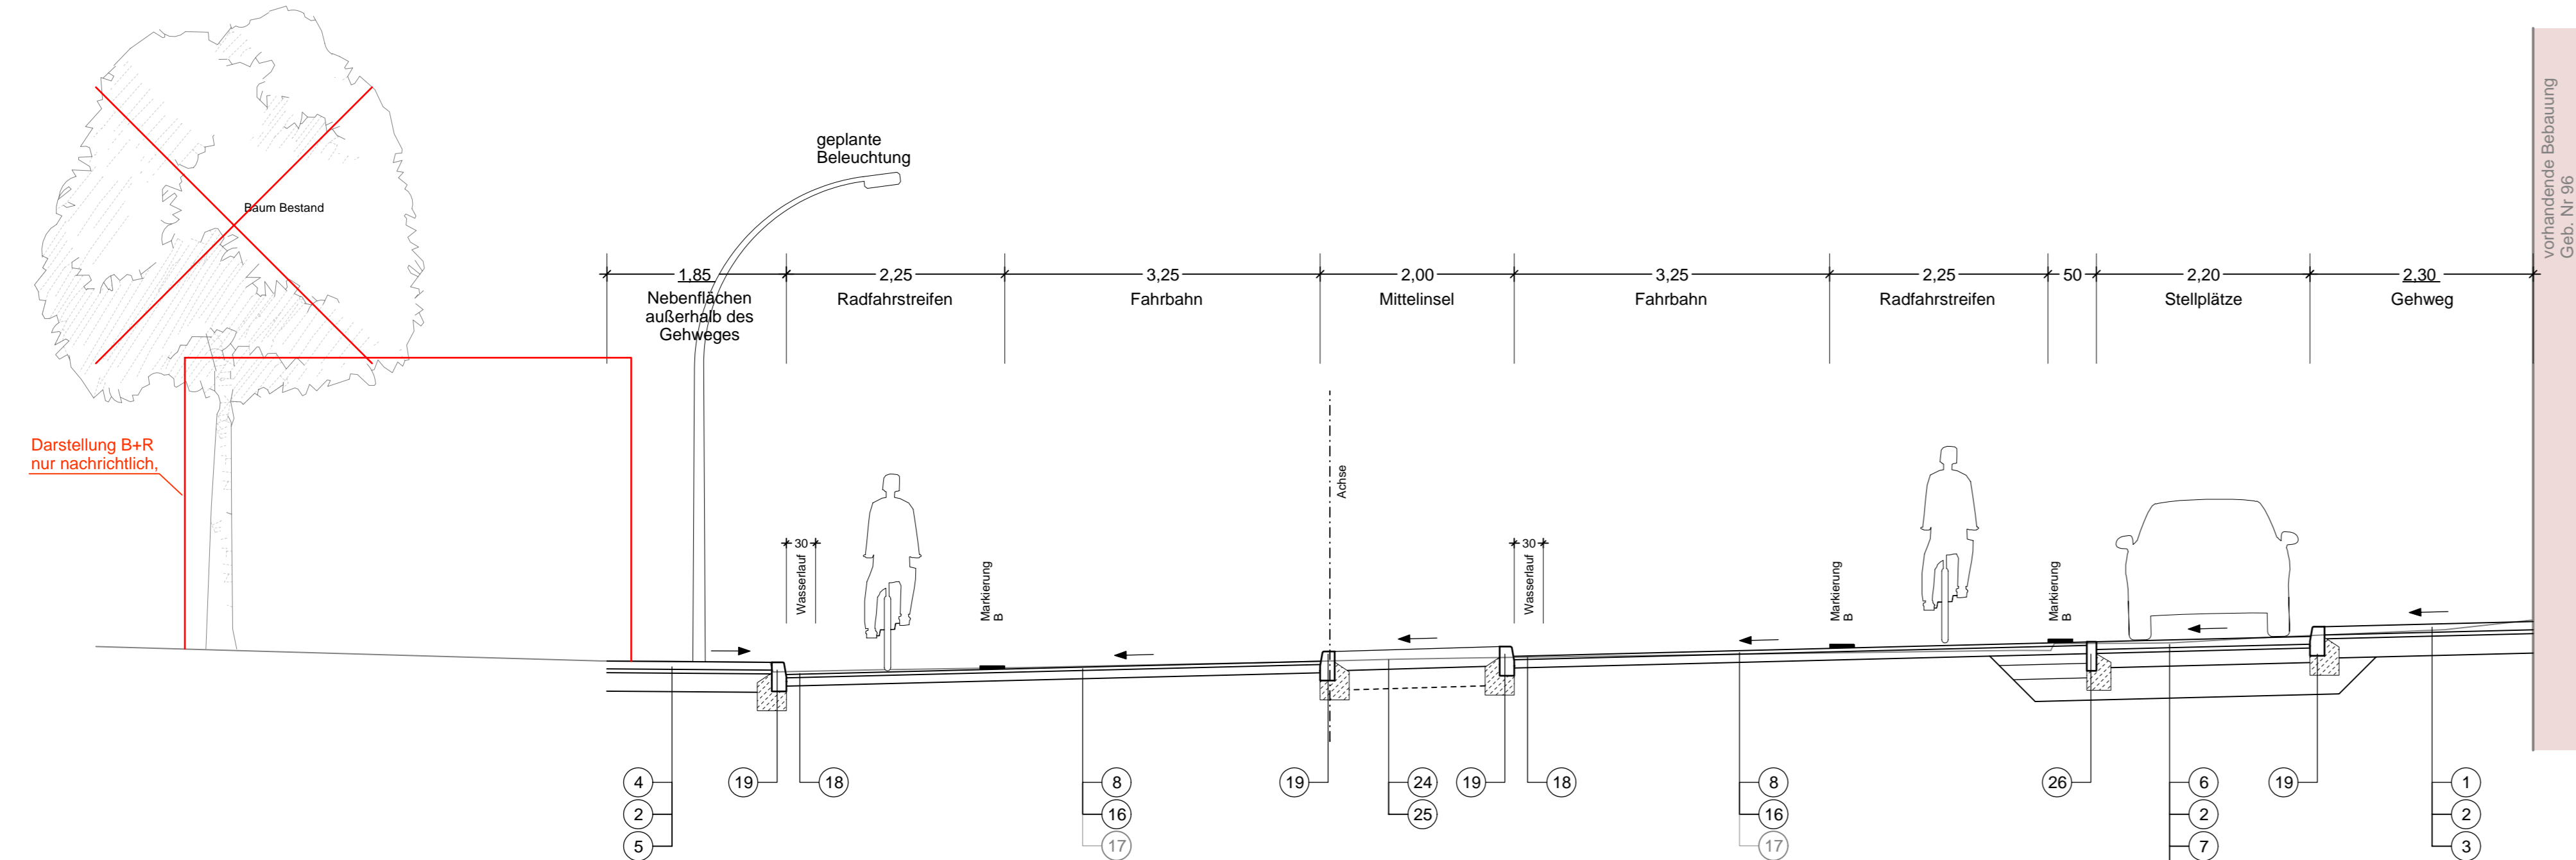

Legende

Gehweg gem. ReStra 2017, Tafel 6, Zeile 2, S.66

- ① 7,0 cm Platten aus Beton 50/50/7 oder 25/25/7, grau, Fuge: Brechsand 0/2
- ② 3,0 cm Bettungsschicht, Brechsand-Splitt 0/5
- ③ 20,0 cm Schottertragschicht, Baustoffgemisch 0/32
- 30,0 cm Gesamtdicke frostsicherer Oberbau

Nebenflächen außerhalb des Gehweges / Sicherheitsstreifen gem. ReStra 2017, Tafel 6, Zeile 2, S.66

- ④ 7,0 cm Pflastersteine aus Beton 25/25/7, grau, Fuge: Brechsand 0/2
- ② 3,0 cm Bettungsschicht, Brechsand-Splitt 0/5
- ⑤ 20,0 cm Schottertragschicht, Baustoffgemisch 0/32
- 30,0 cm Gesamtdicke frostsicherer Oberbau

Deckensanierung Fahrbahn, gem. ReStra 2017, BK 10, Tafel 1, Zeile 3a, S.62

- ⑧ 4,0 cm Asphaltdeckschicht
- ⑩ ≤ 8,5 cm Asphaltbinderschicht als Profilausgleich
- ⑪ vorh. Fahrbahnaufbau

Parkstreifen gem. ReStra 2017, BK 0.3, Tafel 3, Zeile 1, S.64

- ⑥ 8,0 cm Pflastersteine aus Beton-Wabensteinen, grau
- ② 4,0 cm Bettungsschicht, Brechsand-Splitt 0/5
- ⑦ 15,0 cm Schottertragschicht, Baustoffgemisch 0/32
- ⑪ 33,0 cm Frostschutzschicht
- 60,0 cm Gesamtdicke frostsicherer Oberbau

Wasserlauf

- ⑮ 3,5 cm Gussasphalt MA 8 S

Einfassungen

- ⑲ 15/25 cm Hochbord aus Granit, auf Betonfundament mit 15cm Betonrückenstütze C 12/15
- ⑳ 10/30 cm Tiefbord aus Granit, auf Betonfundament mit 15cm Betonrückenstütze C 12/15

Sonstiges

- ⑳ 20,0 cm Oberboden
- ㉑ Füllboden, nach Bedarf

Planverfasser: BPR Dipl.-Ing. Bernd F. Künne & Partner Beratende Ingenieure mbB <small>Porschestraße 46a 38440 Wolfsburg +49 5361 848484 0 info@bpr-wolfsbrug.de</small>					BPR
Dateiname: SQ_AQ_03.PLT	Datum: 08/2020	Gezeichnet: jl	Bearbeitet: LIN	Verfasst: gez. i.V. P. Böse 22.10.2020	
Index	Änderungen und Ergänzungen	Bearbeitet (Name)	Leit-/ Kurzzeichen und Unterschrift	Datum	
REALISIERUNGS- UND BEDARFSTRÄGER: FREIE UND HANSESTADT HAMBURG Bezirksamt Eimsbüttel Dezernat Wirtschaft, Bauen und Umwelt Fachamt Management des öffentlichen Raumes Fachbereich Straßen und Gewässer					
Baumaßnahme: Umgestaltung der Methfesselstraße zw. Luruper Weg und Hagenbeckstraße			Bearbeitet: Datum: 26.10.2020 gez. Trzebiatowski, MR241 Unterschrift, Projektleiter/ Sachbearbeiter		
Teilbaumaßnahme:			Fachtechnisch geprüft: Datum: 27.10.2020 gez. Rösch, MR240 Unterschrift, Abschnittsleitung		
Planinhalt: Ausbauquerschnitt 2 Schlussverschickung			Aufgestellt: Datum: 29.10.2020 gez. Wilma, MR20 Unterschrift, Abteilungsleitung		
Zeichnungs-Nr.: Blatt 14/3		Maßstab:			
			Datum: 29.10.2020 gez. Weiler, MRL Unterschrift, Fachamtsleitung		