




## Funktionsplan - Entwurf Lokstedt 67

### Darstellungen

- Geltungsbereich des Bebauungsplans
- Gebäude (Bestand)
- Gebäude (Planung)
- Garagenhof
- Tiefgarage (Planung)
- öffentliche Grünfläche
- private Grünfläche
- Geweg
- Straße

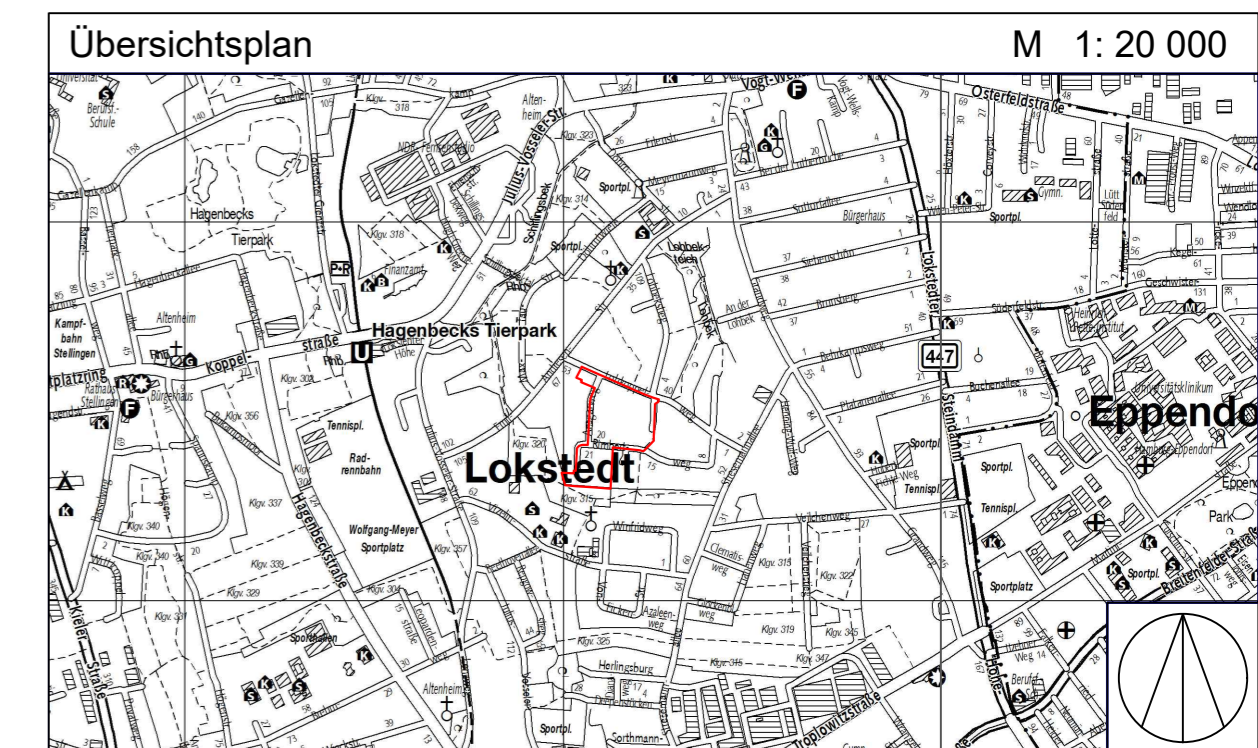

FREIE UND HANSESTADT HAMBURG



## Funktionsplan - Entwurf

Lokstedt 67

Maßstab 1 : 1000 ( im Original )

Bezirk Eimsbüttel

Ortsteil 317