


# Einleitung eines vorhabenbezogenen Bebauungsplanverfahrens Wandsbek 85



M 1 : 1000

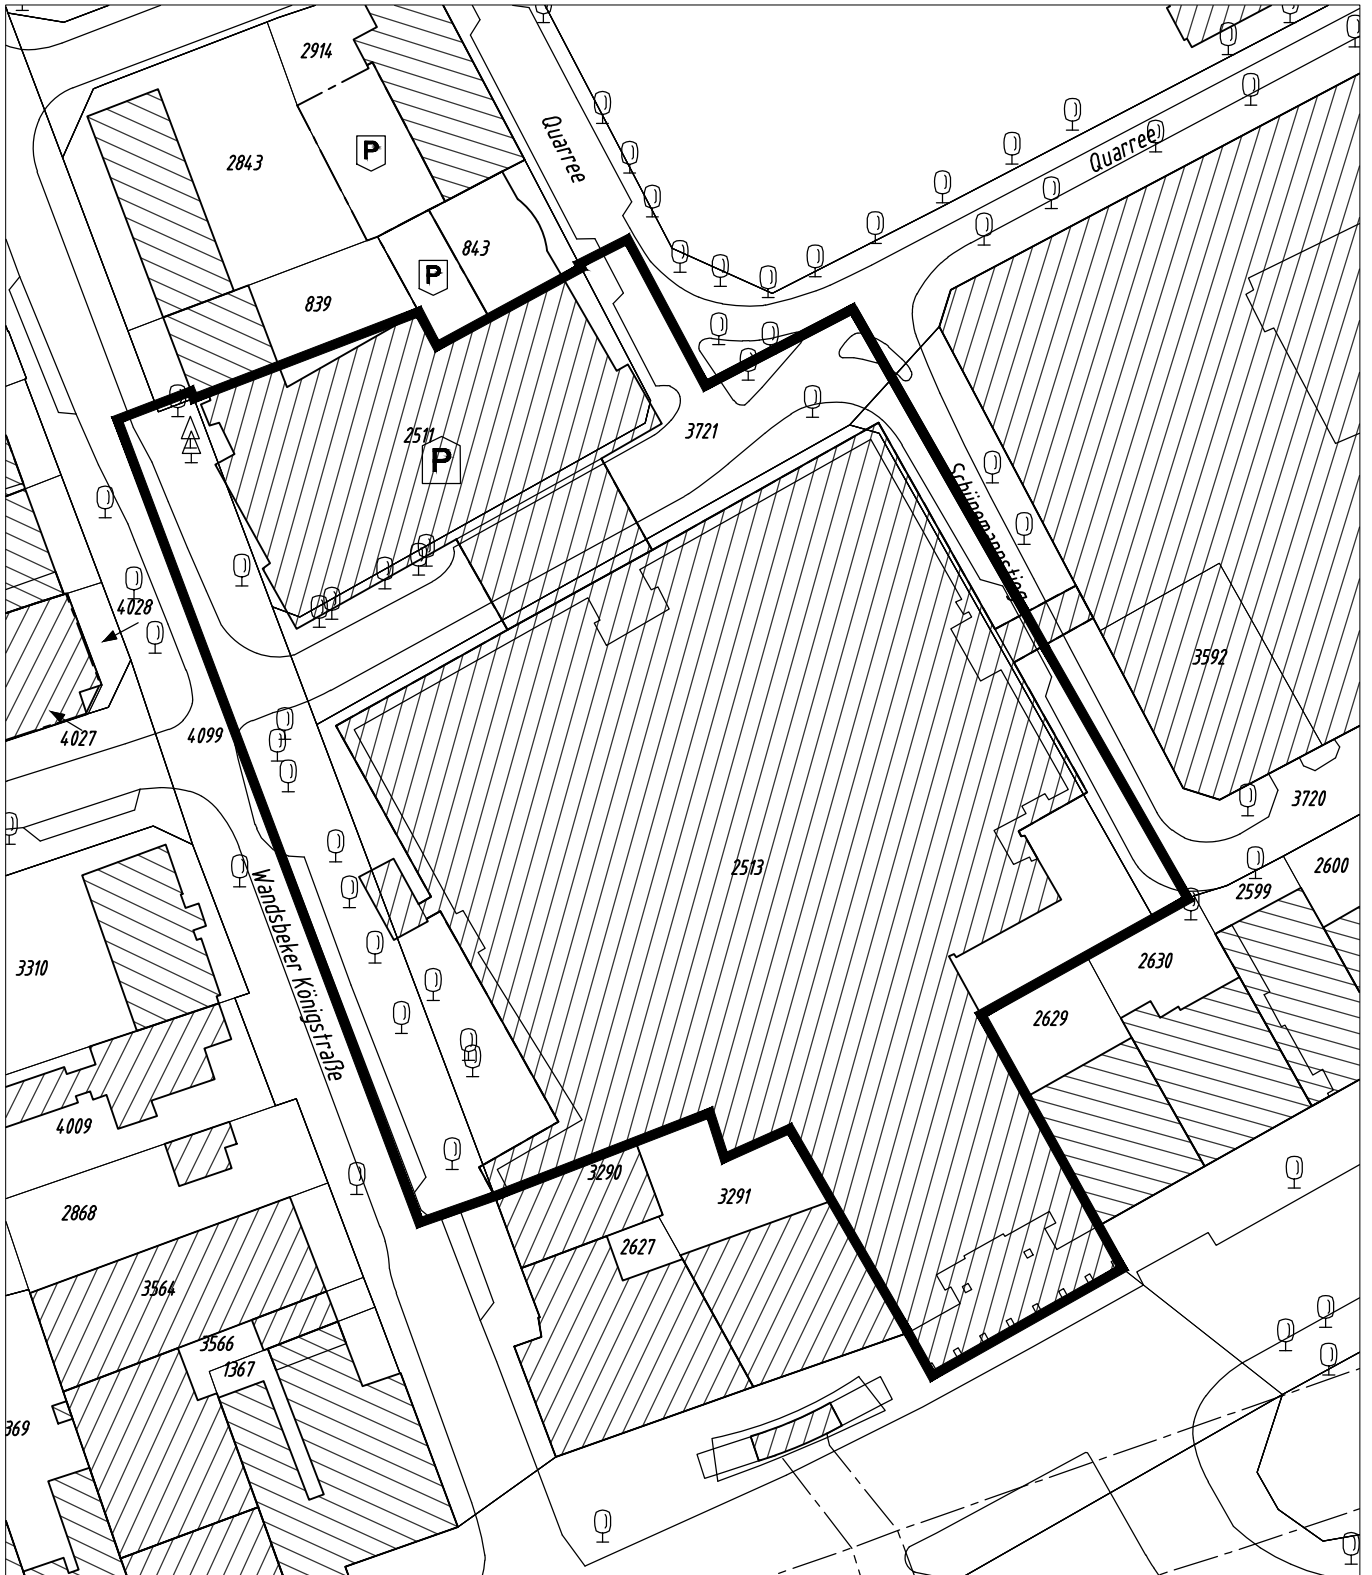

Plangebiet des vorhabenbezogenen Bebauungsplanverfahrens Wandsbek 85