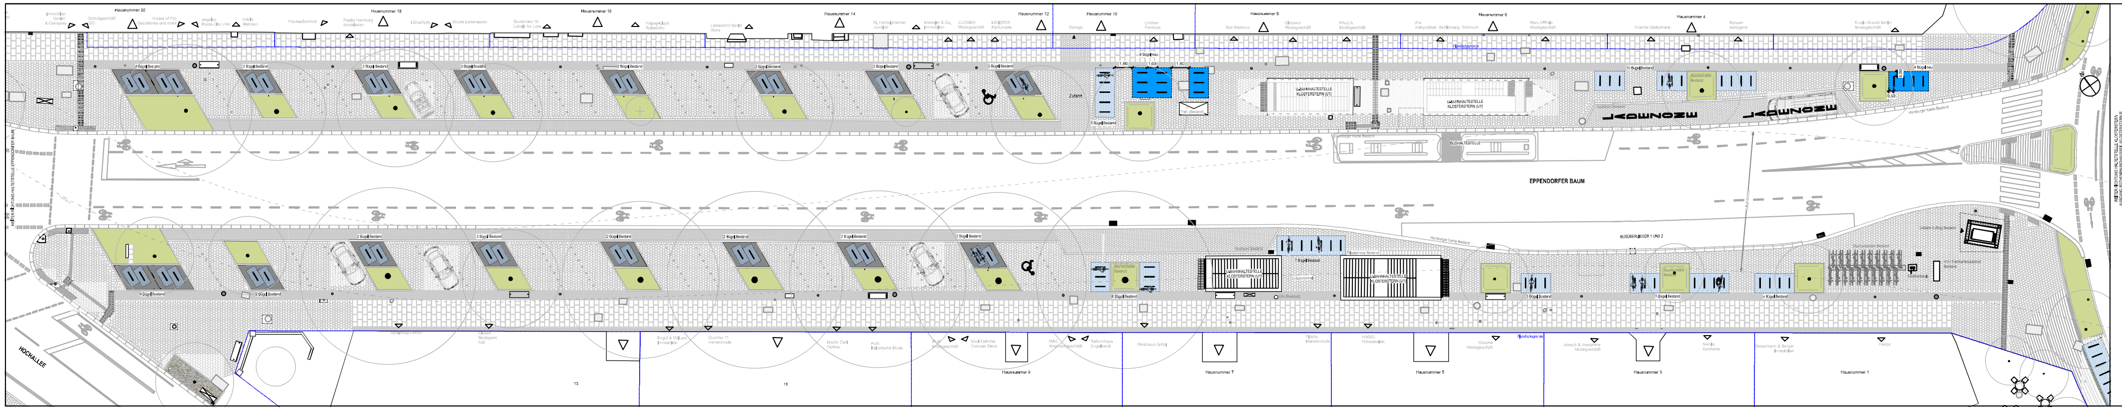

HANDLUNGSBEDARF 2025 KLOSTERSTERN
zusätzliche nötige Stellplätze: +279
davon Stellplätze mit Überdachung: +163
zusätzliche nötige Mietplätze: +68

PLANUNGSSTAND 2022 TEILBEREICH KLOSTERSTERN A
109 vorhandene offene Fahrradbügel, +218 Stellplätze
13 geplante offene Fahrradbügel, +26 Stellplätze
122 offene Fahrradbügel, +244 offene Stellplätze

ÜBERSICHTSPLAN

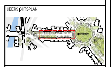

LEGENDE BESTAND

- Baum
- Grünfläche
- Betonwerkstein 75/50x50cm und 25x25cm
- Granitkleinpflaster 9x11cm
- Taktiles Pflaster für Blinde und Sehbehinderte
- Baumrost mit aufgeschraubten Anlehnbügeln
- 109 vorhandene Anlehnbügel B+R für je 2 Räder mit Bewegungsraum
- Mobiliar (Lichtmasten, Bänke, Mülleimer etc.)

LEGENDE NEUPLANUNG

- 13 neue Anlehnbügel B+R für je 2 Räder mit Bewegungsraum

Planung Aussenanlagen

Ando Yoo Landschaftsarchitektur
Bernstorffstraße 99
22767 Hamburg
Tel: 0049.40.3296 9170
office@Y-LA.de

Externe Referenzen:
Vermessungsdaten: LGV 2014, 160324-TOP-01 (Aufmaß E. Baum),
Verkehrsplanung [illegible] Masuch+Olbrisch:
MO14202_160913_05_DH_LP.dwg

Bauherr:	P + R-Betriebsgesellschaft mbH
Projekt:	Bike + Ride Anlagen Eppendorfer Baum und Klosterstern
Phase:	Überarbeitung Entwurf
Bezeichnung:	Lageplan Klosterstern A
Datum:	24.08.2022

Zeichnungsnummer	Projektnummer	Format	Maßstab
[illegible]	[illegible]_16_02	2300x420mm	1:100