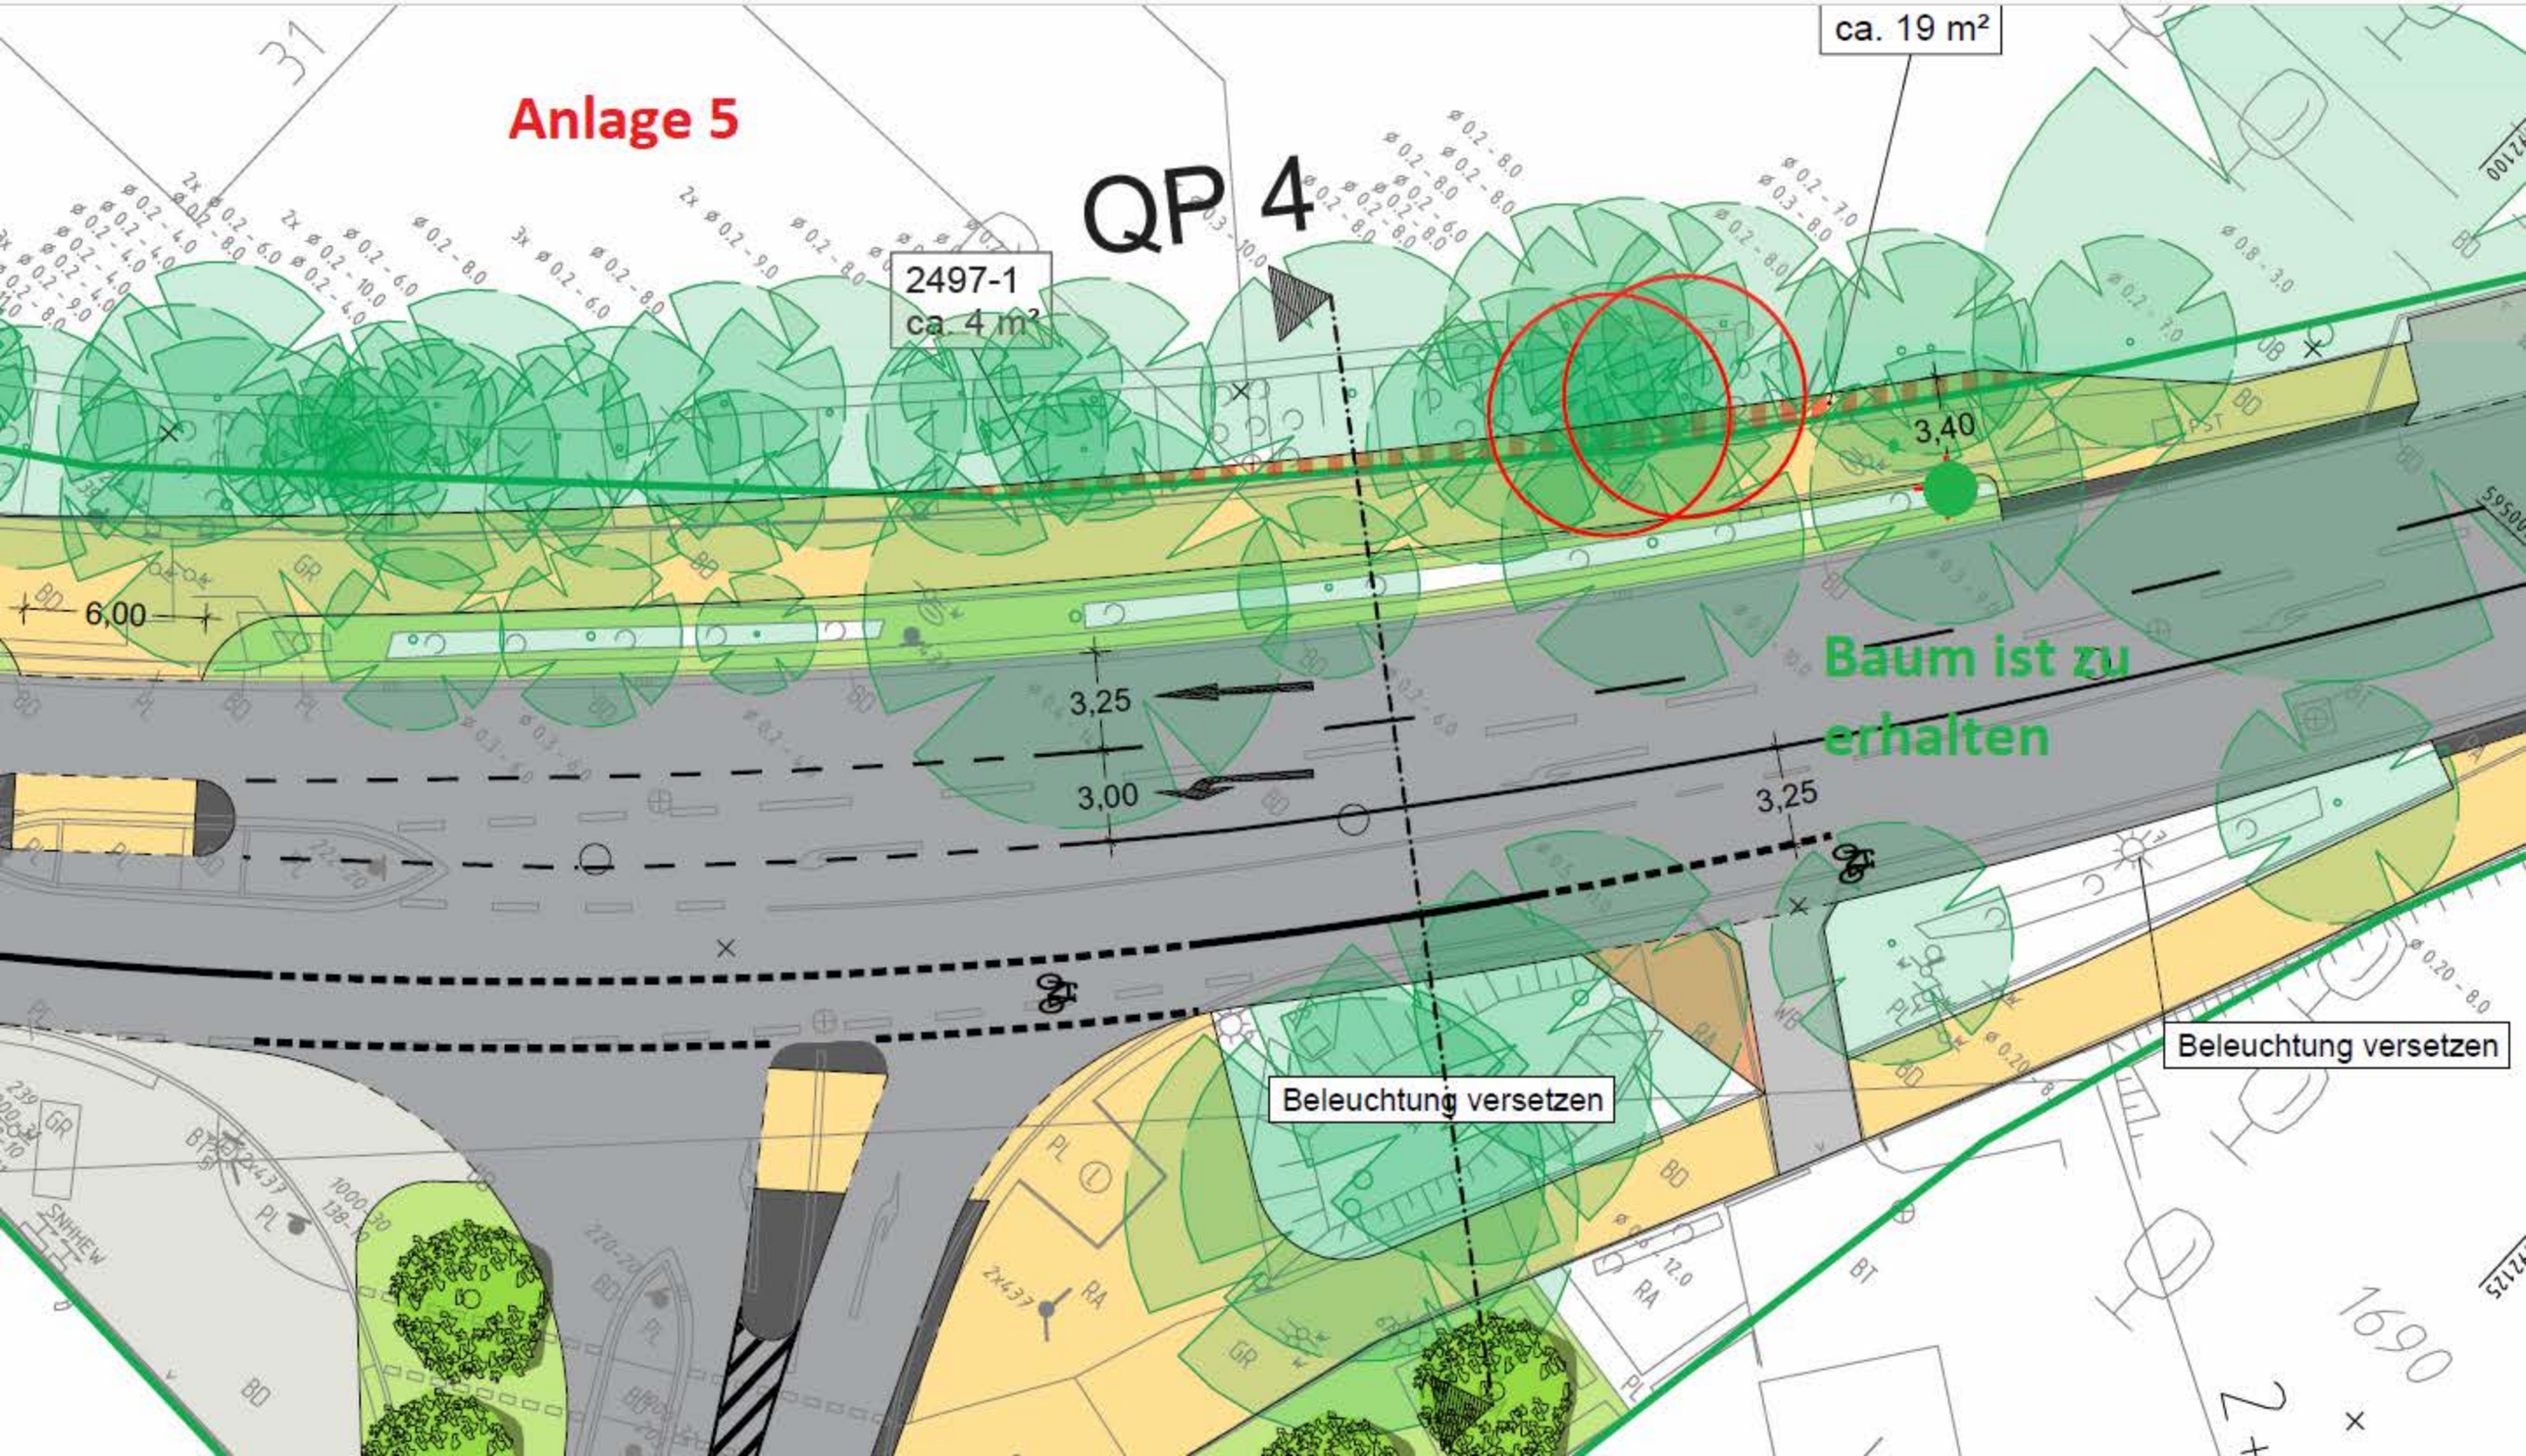
Anlage 5
QP 4
2497-1
ca. 4 m²
ca. 19 m²
3,40
6,00
3,25
3,00
3,25
Baum ist zu erhalten
Beleuchtung versetzen
Beleuchtung versetzen