Anlage 7

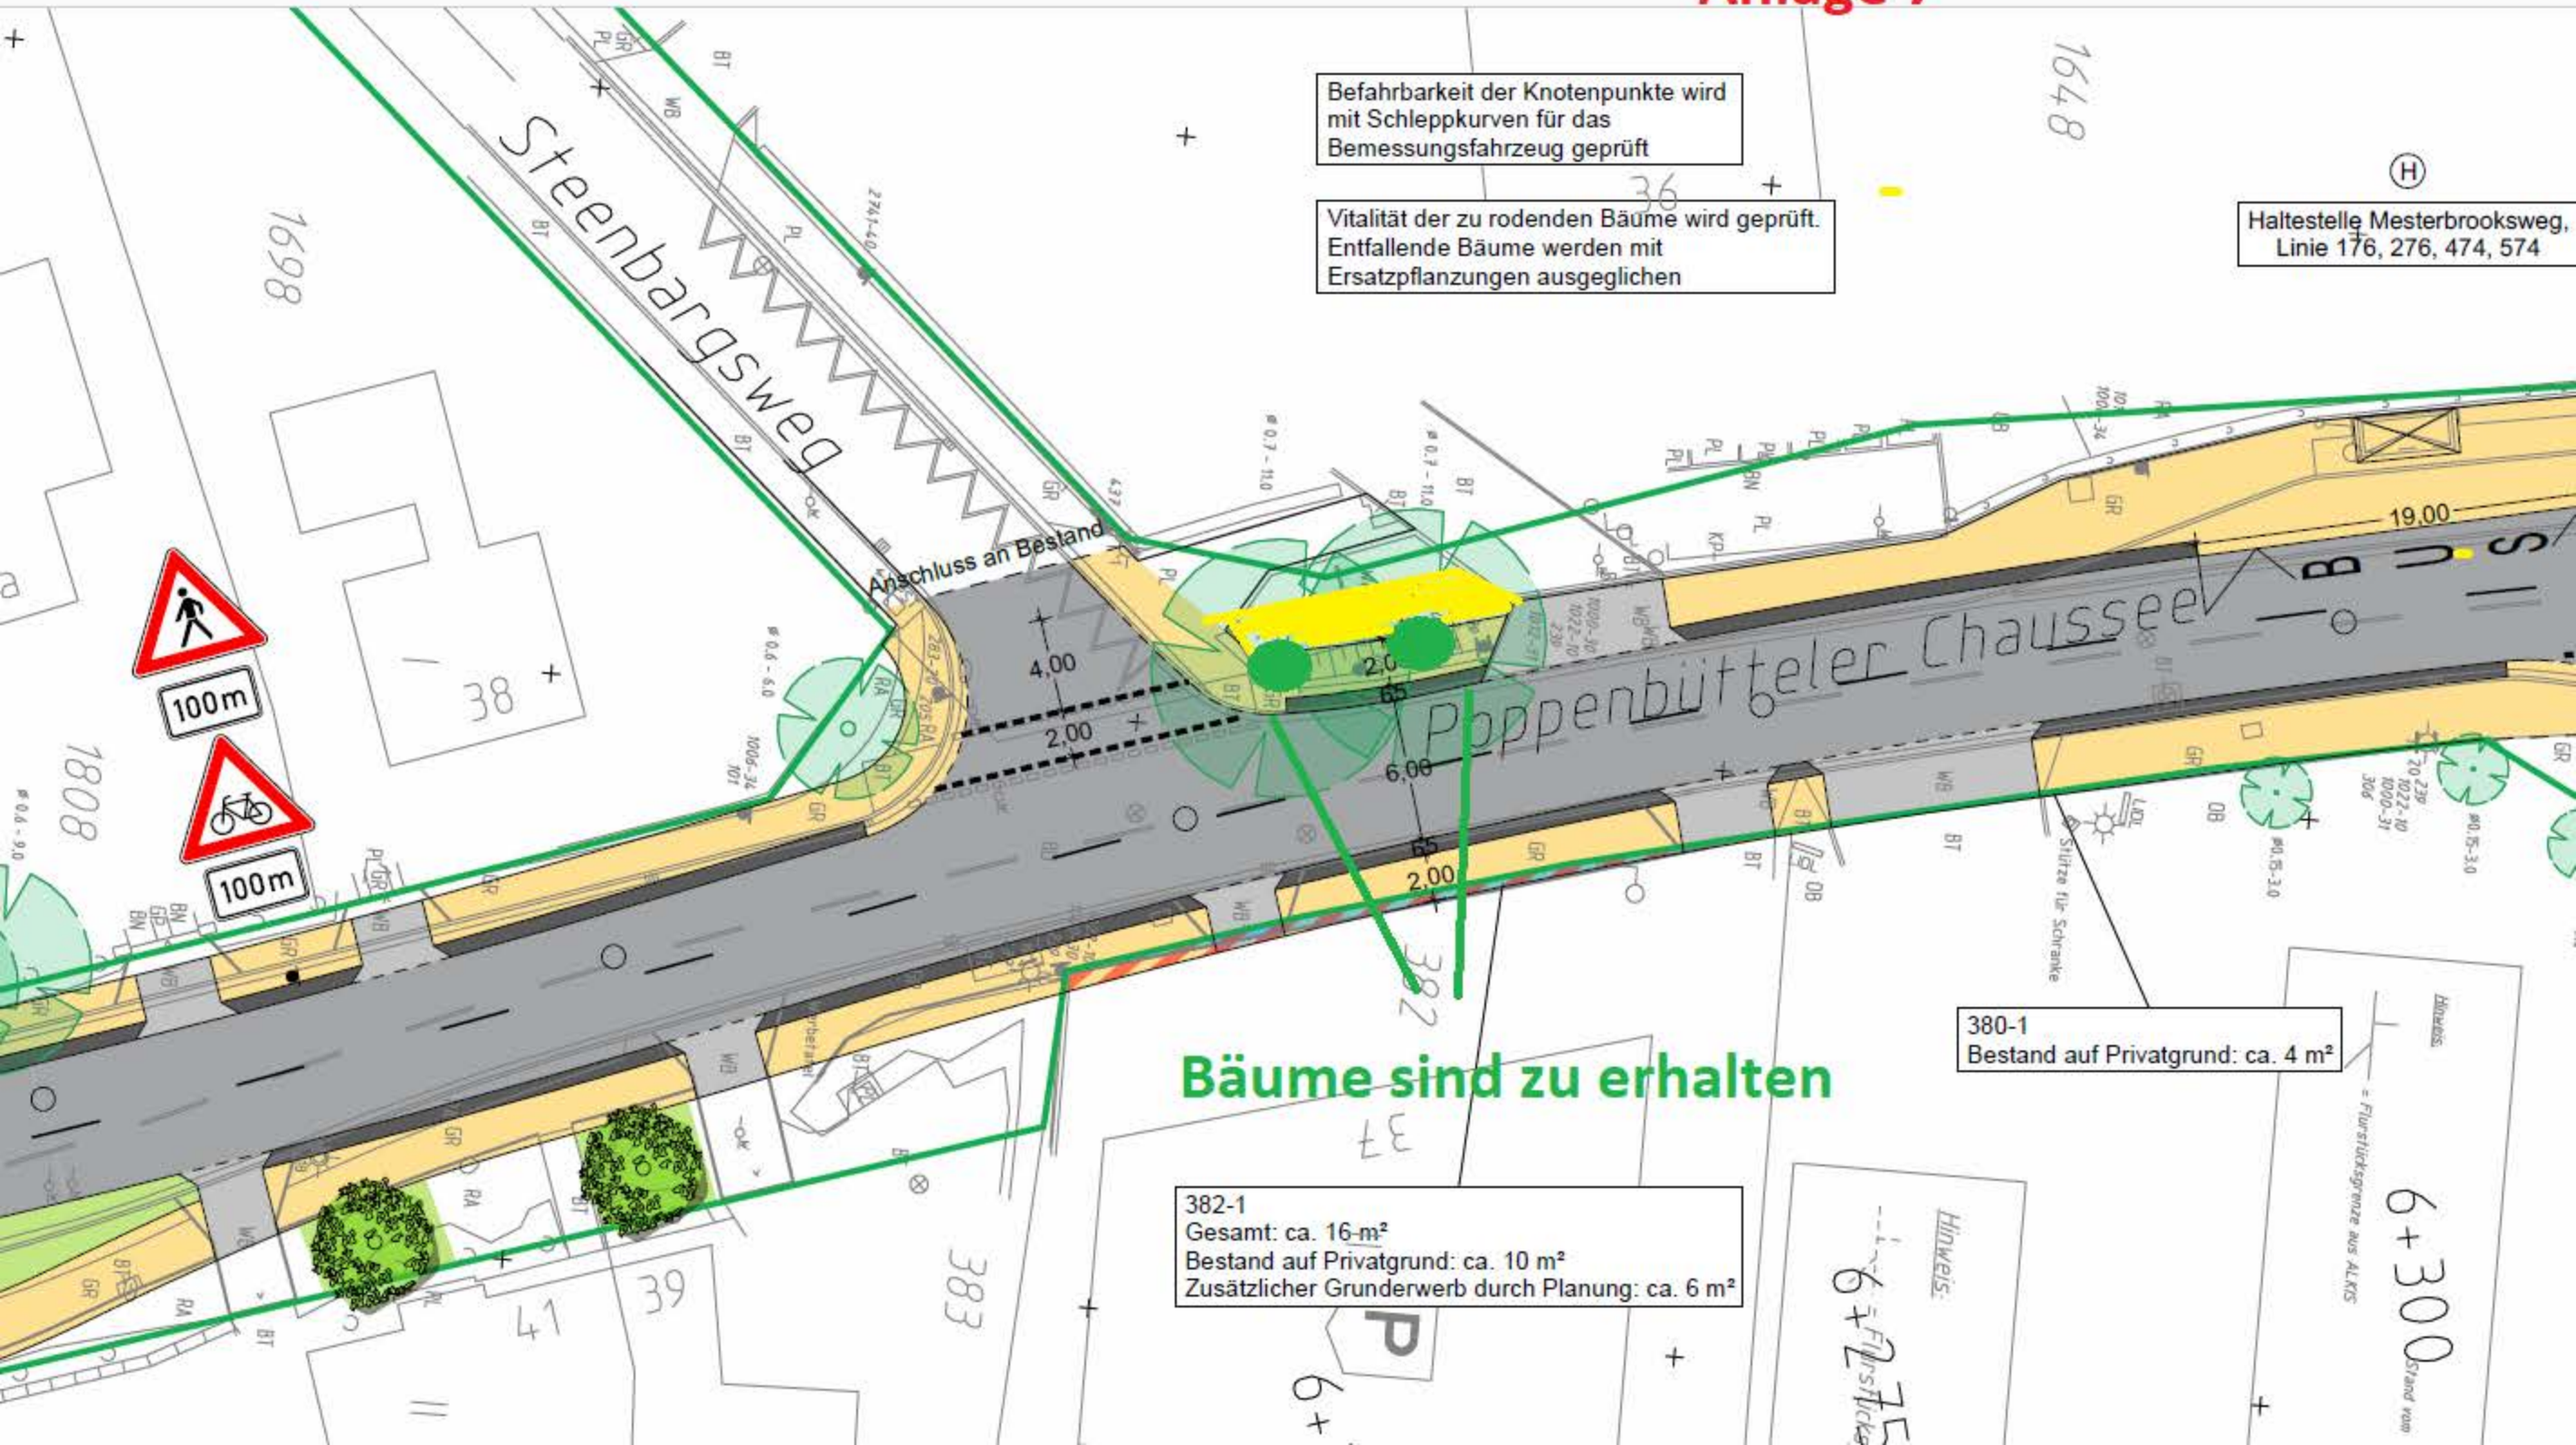
Befahrbarkeit der Knotenpunkte wird mit Schleppkurven für das Bemessungsfahrzeug geprüft
Vitalität der zu rodenden Bäume wird geprüft. Entfallende Bäume werden mit Ersatzpflanzungen ausgeglichen
Haltestelle Mesterbrooksweg, Linie 176, 276, 474, 574
Steenbargsweg
Poppenbütteler Chaussee
Anschluss an Bestand
100m
100m
4,00
2,00
2,00
6,00
2,00
19,00
Bäume sind zu erhalten
380-1
Bestand auf Privatgrund: ca. 4 m²
382-1
Gesamt: ca. 16 m²
Bestand auf Privatgrund: ca. 10 m²
Zusätzlicher Grunderwerb durch Planung: ca. 6 m²
Stütze für Schranke
Hinweis:
6+300
6+275
1698
1808
1648
38
39
41
383
382
36
37