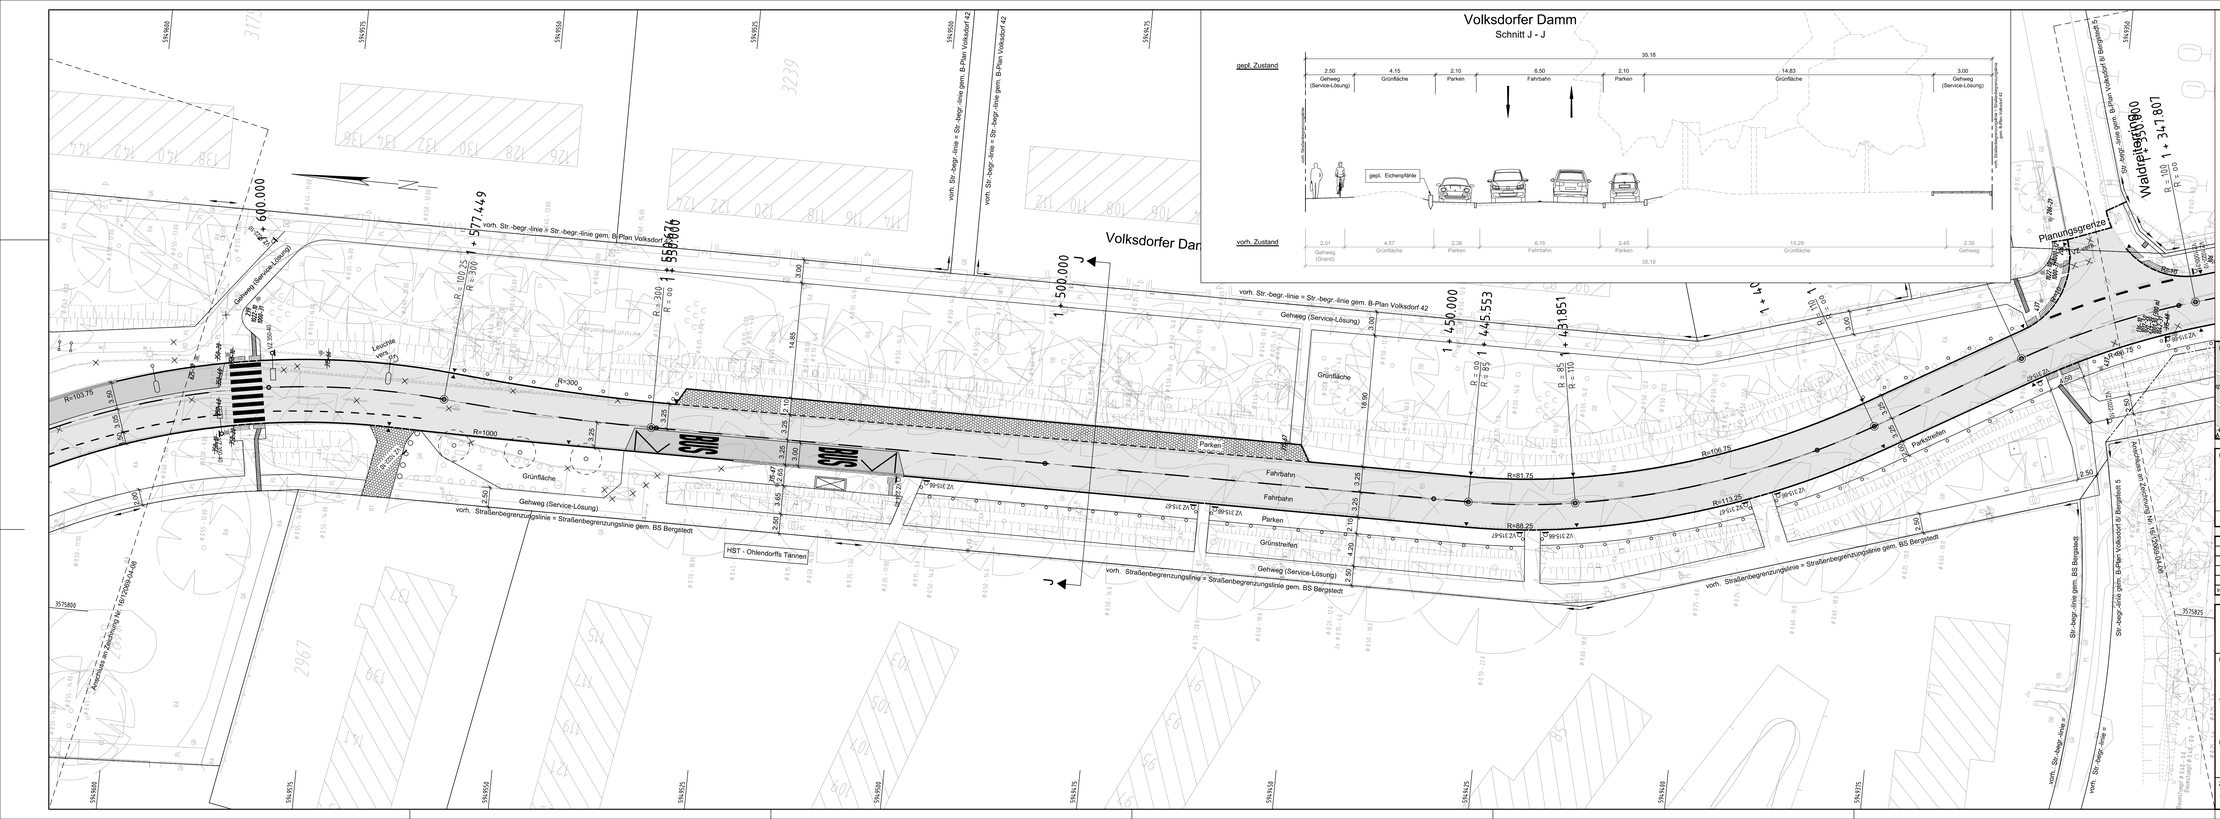
Volksdorfer Damm
Schnitt J - J
gepl. Zustand
35.18
2.50 Gehweg (Service-Lösung)
4.15 Grünfläche
2.10 Parken
6.50 Fahrbahn
2.10 Parken
14.83 Grünfläche
3.00 Gehweg (Service-Lösung)
gepl. Eichenpflanzung
vorh. Zustand
2.01 Gehweg (Grand)
4.57 Grünfläche
2.36 Parken
6.16 Fahrbahn
2.45 Parken
15.29 Grünfläche
2.35 Gehweg
35.18
Volksdorfer Damm
vorh. Str.-begr.-linie = Str.-begr.-linie gem. B-Plan Volksdorf 42
vorh. Straßenbegrenzungslinie = Straßenbegrenzungslinie gem. BS Bergstedt
Gehweg (Service-Lösung)
Grünfläche
Parken
Fahrbahn
Grünstreifen
Parkstreifen
HST - Ohlendorffs Tannen
Planungsgrenze
Waldweg
Anschluss an Zeichnung Nr. 16/12069-04-06
Leuchte vorh. DN
Leuchte gepl. DN
Lichtsignalanlage vorh. DN
Lichtsignalanlage gepl. DN
Lichtsignalanlage gepl. DN mit Fußgängerüberweg
Lichtsignalanlage gepl. DN mit Radfahrerüberweg
Lichtsignalanlage gepl. DN mit Fußgänger- und Radfahrerüberweg
Haltestelle vorh. DN
Haltestelle gepl. DN
Fußgängerüberweg gepl. DN
Radfahrerüberweg gepl. DN
Fußgänger- und Radfahrerüberweg gepl. DN
Zeichenerklärung
vorh. / gepl. Lichtsignalanlage
vorh. / gepl. Beleuchtung
gepl. Beleuchtung (Fußgängerüberweg)
vorh. / zu fällender/ gepl. Baum
vorh. / gepl. Fahrradanlehnbügel
vorh. / gepl. Verkehrszeichen
gepl. Eichenspaltpflaster
vorh. / gepl. Haltestellenmast
gepl. Fahrbahn
gepl. Betonfläche
gepl. Rippen- und Noppenpflaster
gepl. Überfahrt / Parkfläche
Übersichtsplan
Volksdorfer Damm
Planverfasser:
LEHNE Ingenieurgesellschaft mbH für Bauen und Umwelt
Beratung Planung Bauleitung E-Mail: info@lehne-ing.de www.lehne-ing.de
Tel. 040 / 2849916 - 0 Fax 040 / 2849916 - 11 Danziger Str. 35a 20099 Hamburg
Datum : 06.08.2020 Bearbeitet : Gezeichnet :
Index Änderungen und Ergänzungen Bearbeitet Leitzeichen LSBG Datum
FREIE UND HANSESTADT HAMBURG
Landesbetrieb Straßen, Brücken und Gewässer
Geschäftsbereich Straßen
Fachbereich -S2-
Baumaßnahme: Erhaltungsmanagement für Hamburgs Straßen (EMS-HH)
Teilbaumaßnahme: Volksdorfer Damm von Waldweg bis Volksdorfer Grenzweg
Planinhalt: Verkehrstechnischer Lageplan
Zeichnungs-Nr.: 16/12069-04-07
Maßstab: 1:250
Bearbeitet: - S 2 -
Datum
Aufgestellt: - S 2 / PL -
Datum
Freigegeben: - S 20 -
Datum
p16645-LP-1PV.dwg