


ABSCHNITT 01
ABSCHNITT 02

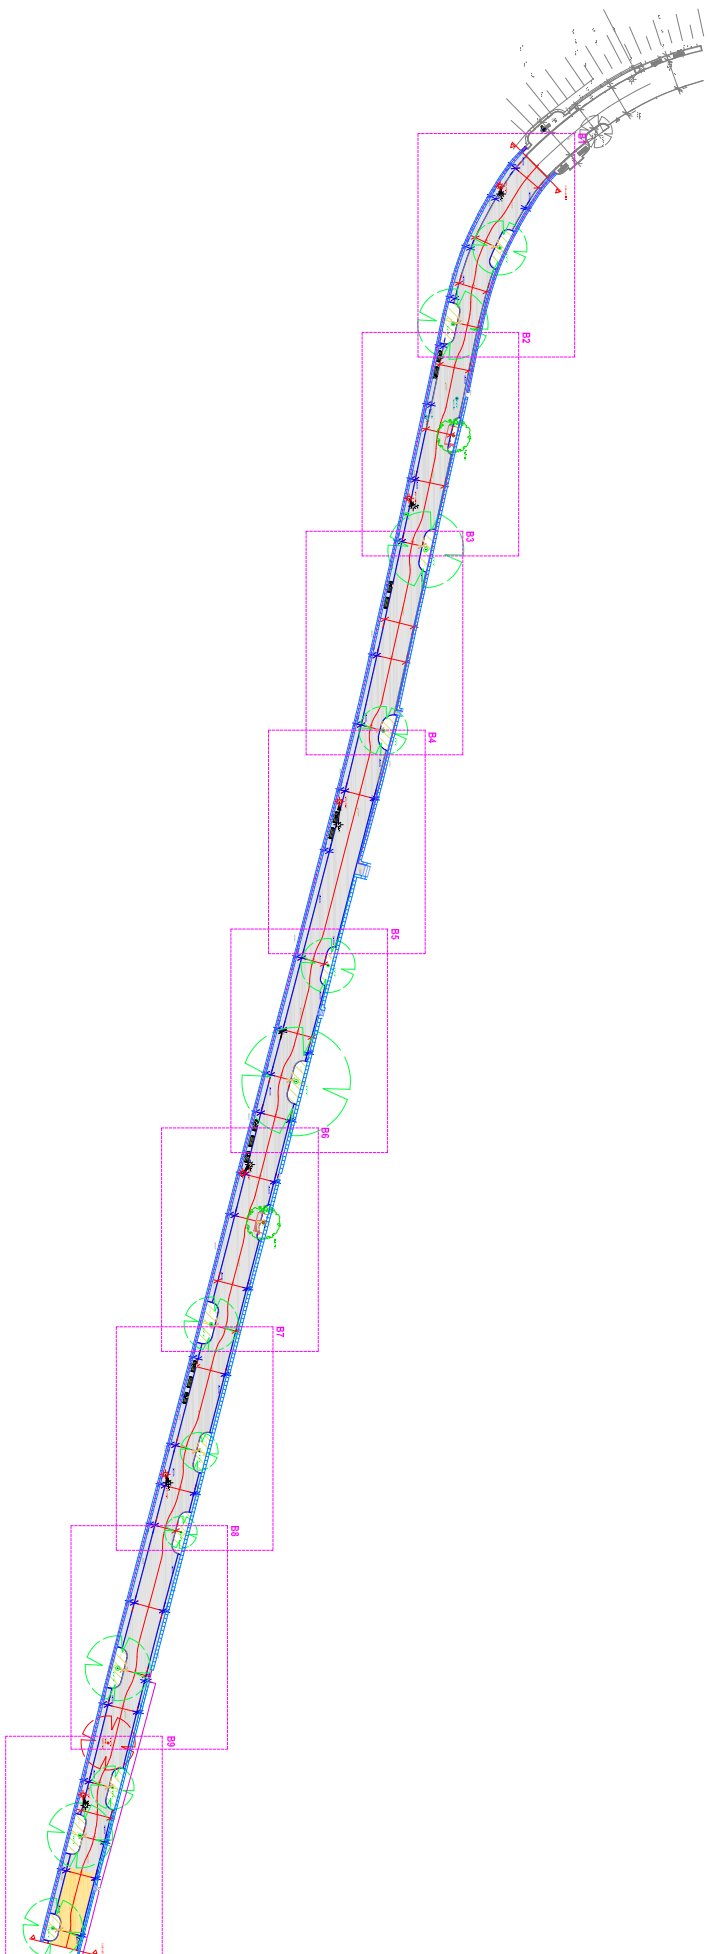

LEGENDE

	Asphaltfläche, Bk, 0,3 mit lokalisierbarer Einnässung, Rasenkanne (Grati)
	Natursteinplattenfläche, Kieflornmal 9/11 (beass, gestaffelt) Verhand in Passet, Ger Rosenbord (s. Asphaltfläche). Bei Natursteinbord zur Hangseite (nur Bereich A)
	Natursteinplattenfläche, Kieflornmal 9/11 (gelblich) Verband II, Passet, Einnässung umlaufend mit Ger Rosenbord
	Rasenbankette
	Strukturtaugliches Baumsubstrat Abdeckung wasserdicht, Dicke
	Baumpflanzung NEU
	Baum Fällung
	Baum ERHALT
	Ausstattung Hocker- oder Lehnenbank, Typ Lisse
	Lampe versetzen

FREIE UND HANSESTADT HAMBURG

BEZIRKSAMT ALTONA - ABTEILUNG STADTGRÜN

Bauvorhaben: Hans-Leip-Ufer Entwurf

Planinhalt: Übersichtsplan Abschnitt A+B

Kalenderjahr:	1 : 500 / A0	Datum:	Juni 2022	Plan-Nr.:	AP_0.0
Verzeichnet:	AMR 311	Bearbeitet:	AMR 311	Verfasst:	
Datum:		Datum:		Datum:	
Tragart, geprüft:		Kommis. genehmigt:		Geprüft:	
Datum:		Datum:		Datum:	
Bedarfssträger:		Genehmigt:		Datum:	