



Anlage 1


Bushaltestelle "Schiffbeker Weg"
(Linien X11, X22, X35, M10, 162, 263)

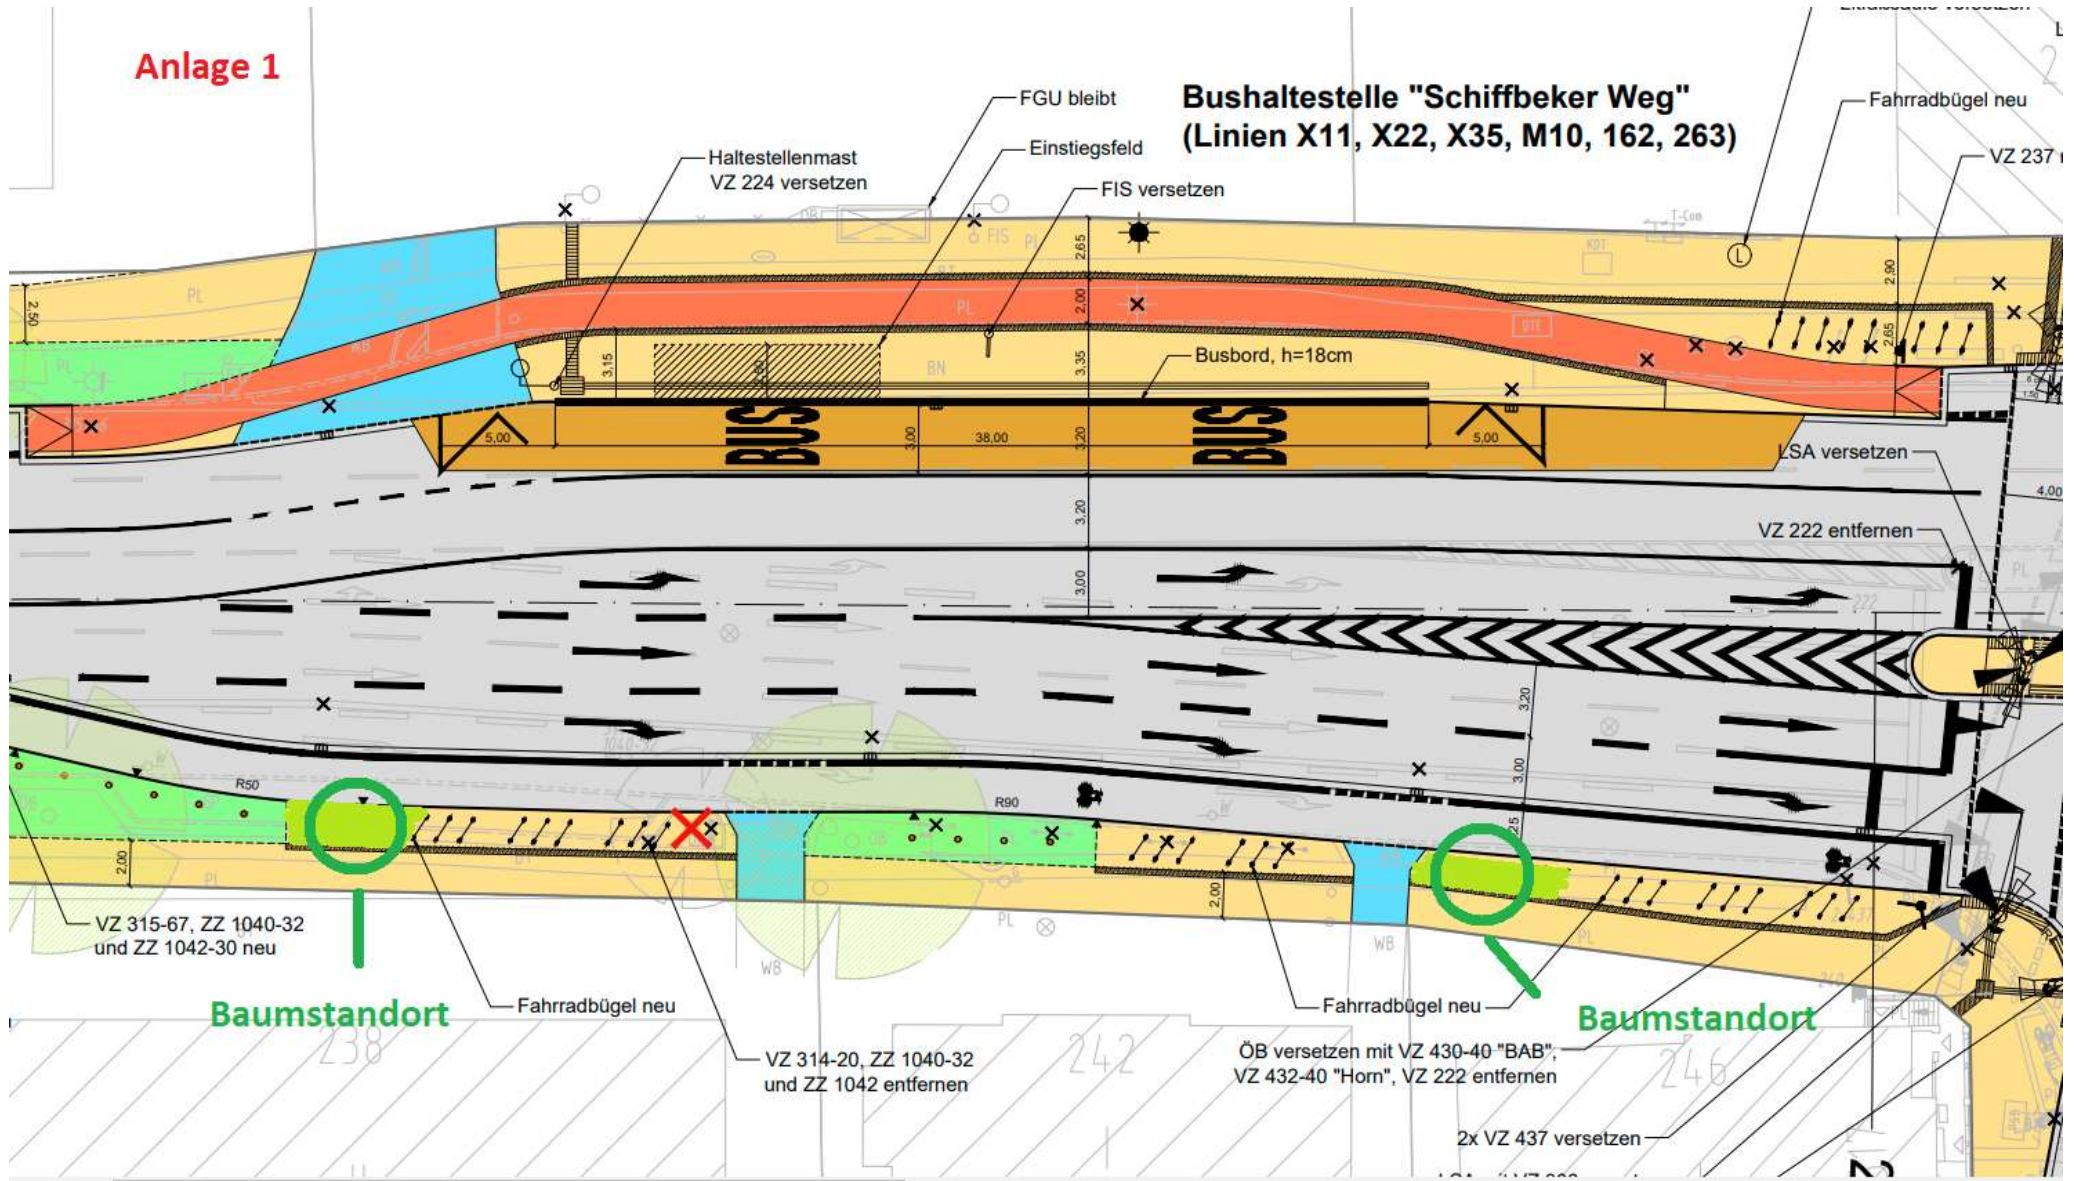


Anlage 2

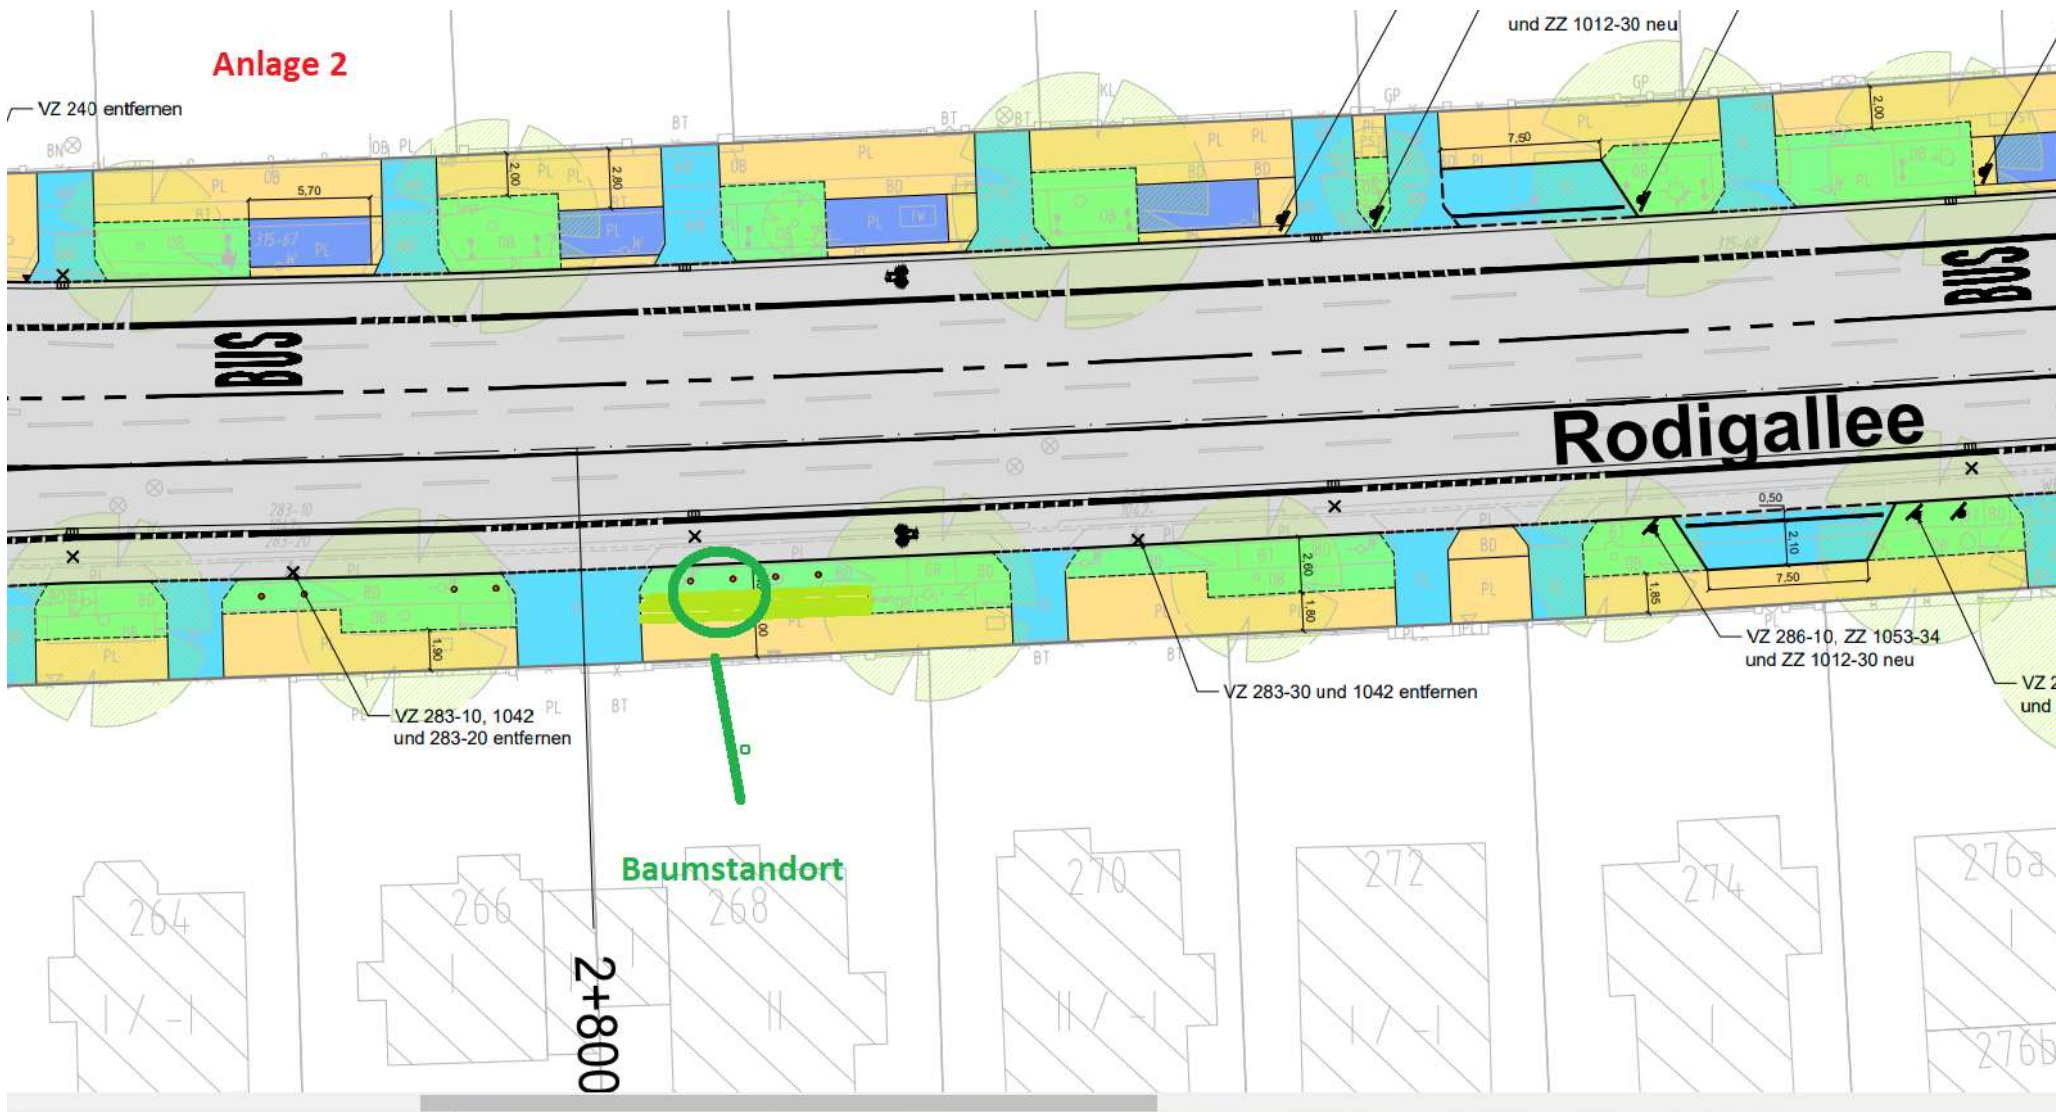

Anlage 3

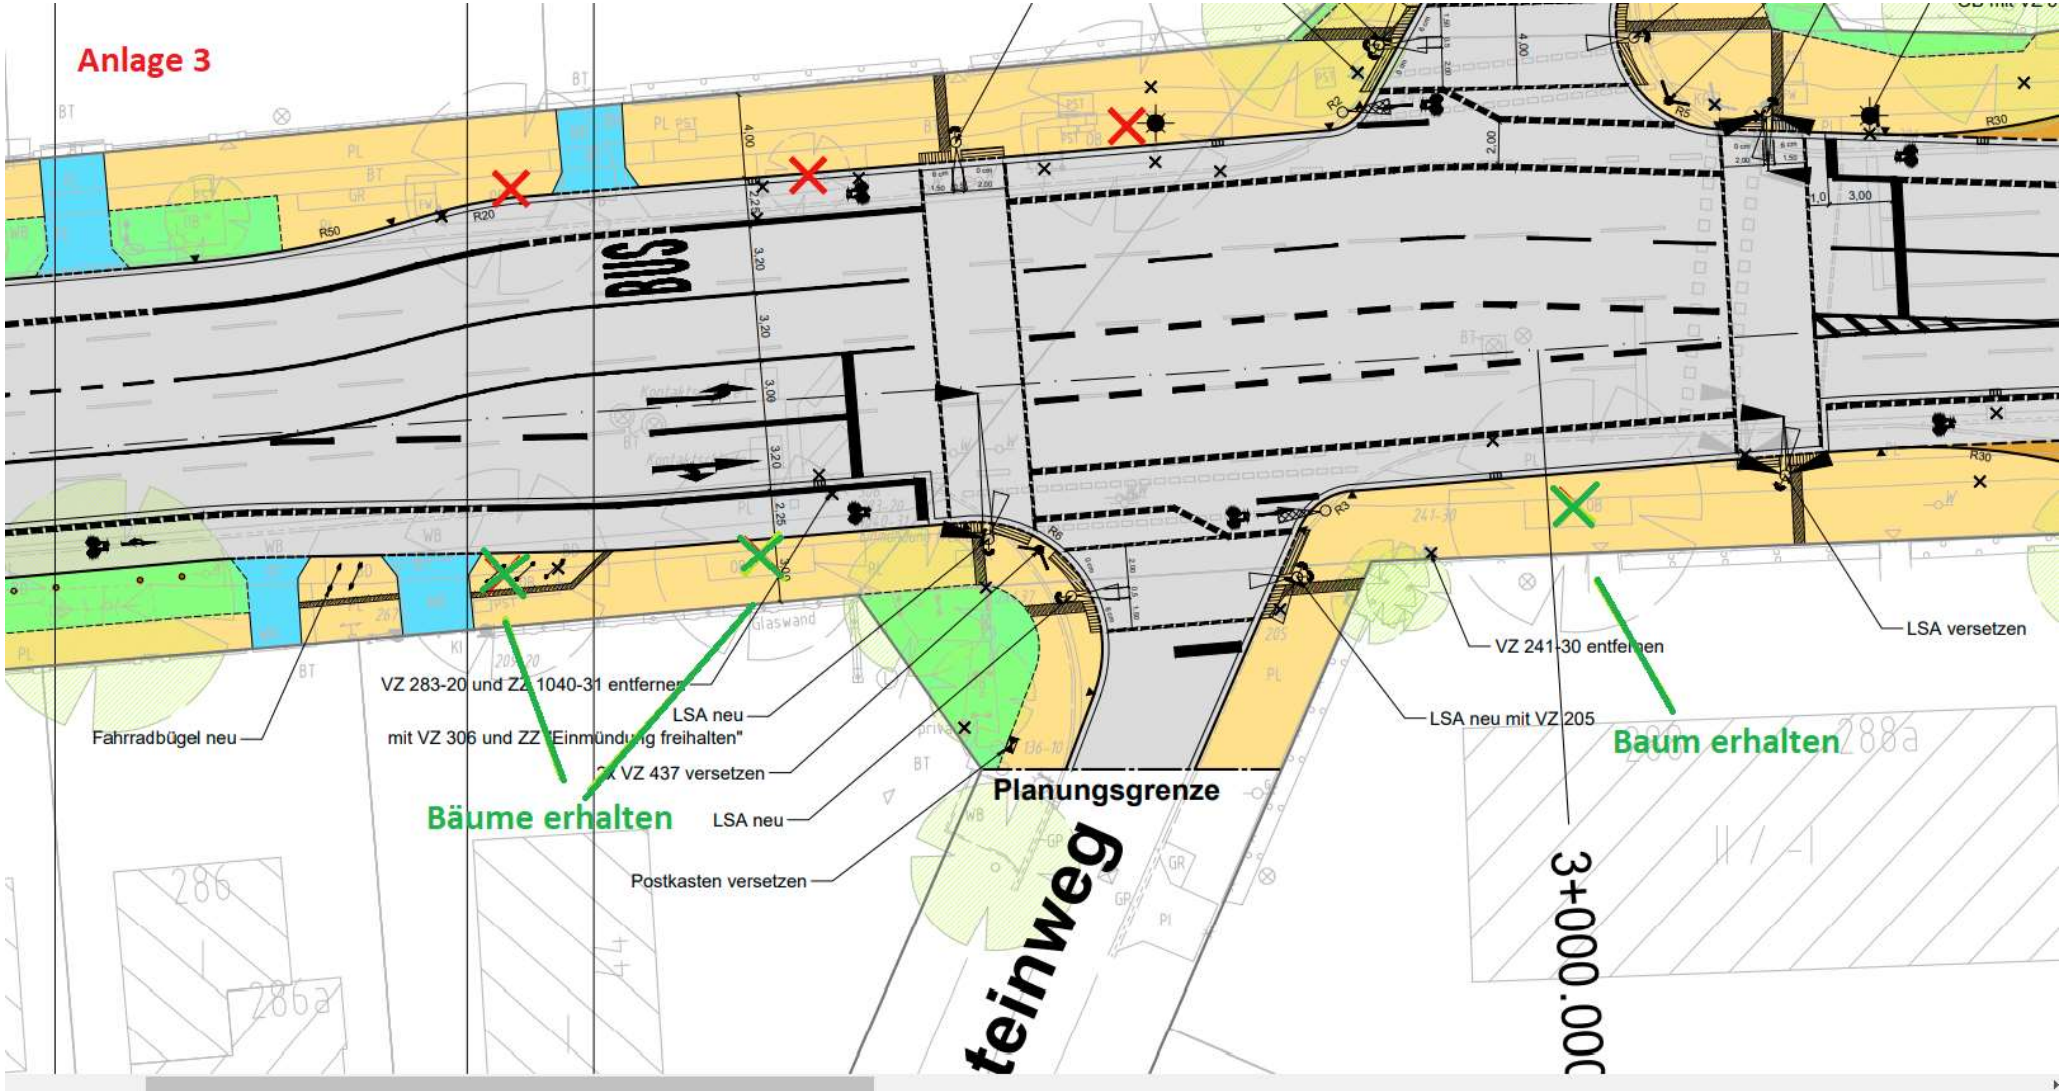

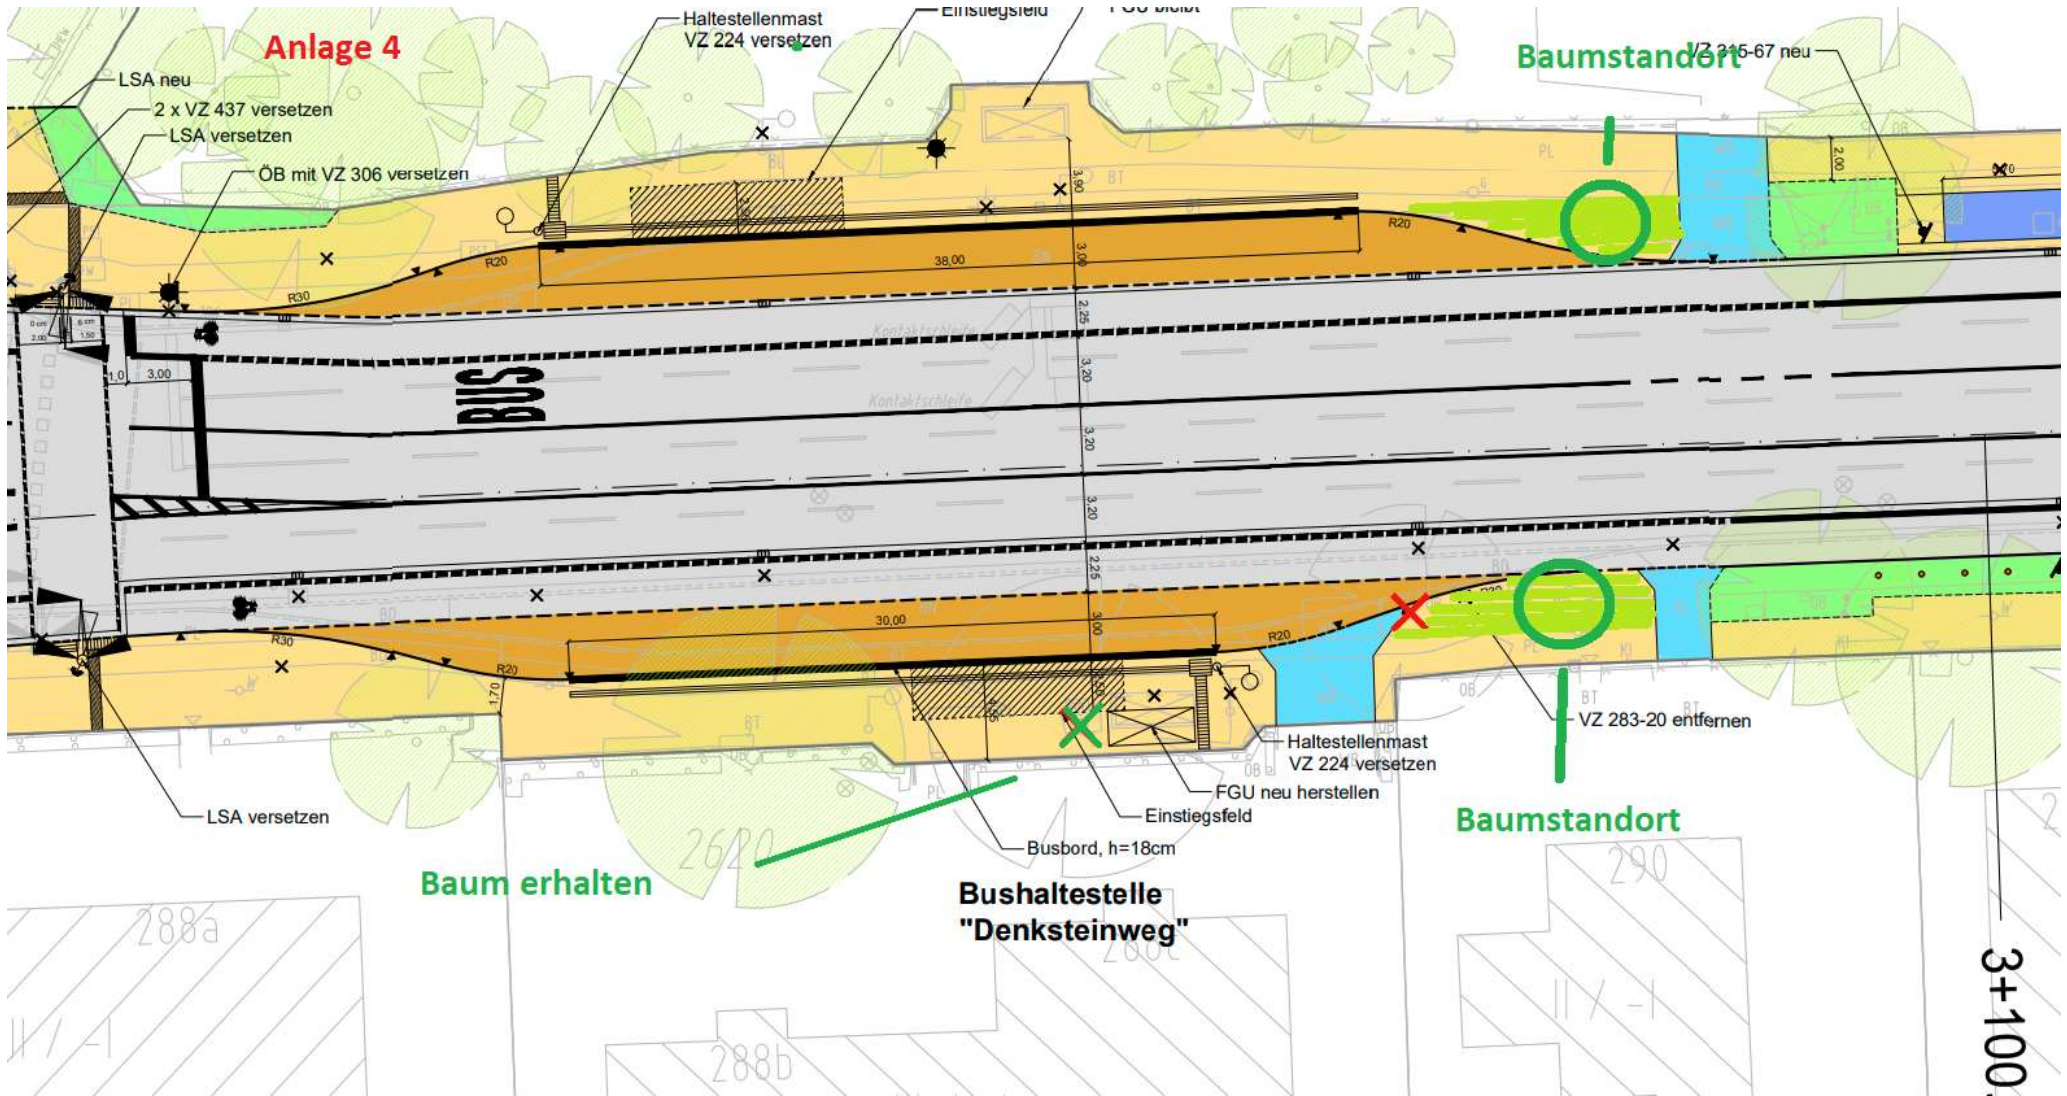

Anlage 5

Offene Baumscheiben
erweitern

VZ 315-66 neu
VZ 314-30 entfernen

Rodigallee


BUS

VZ 286-20, ZZ 1053-34
und ZZ 1012-30 neu

VZ 283-30 entfernen


VZ 283-30 entfernen


3+200

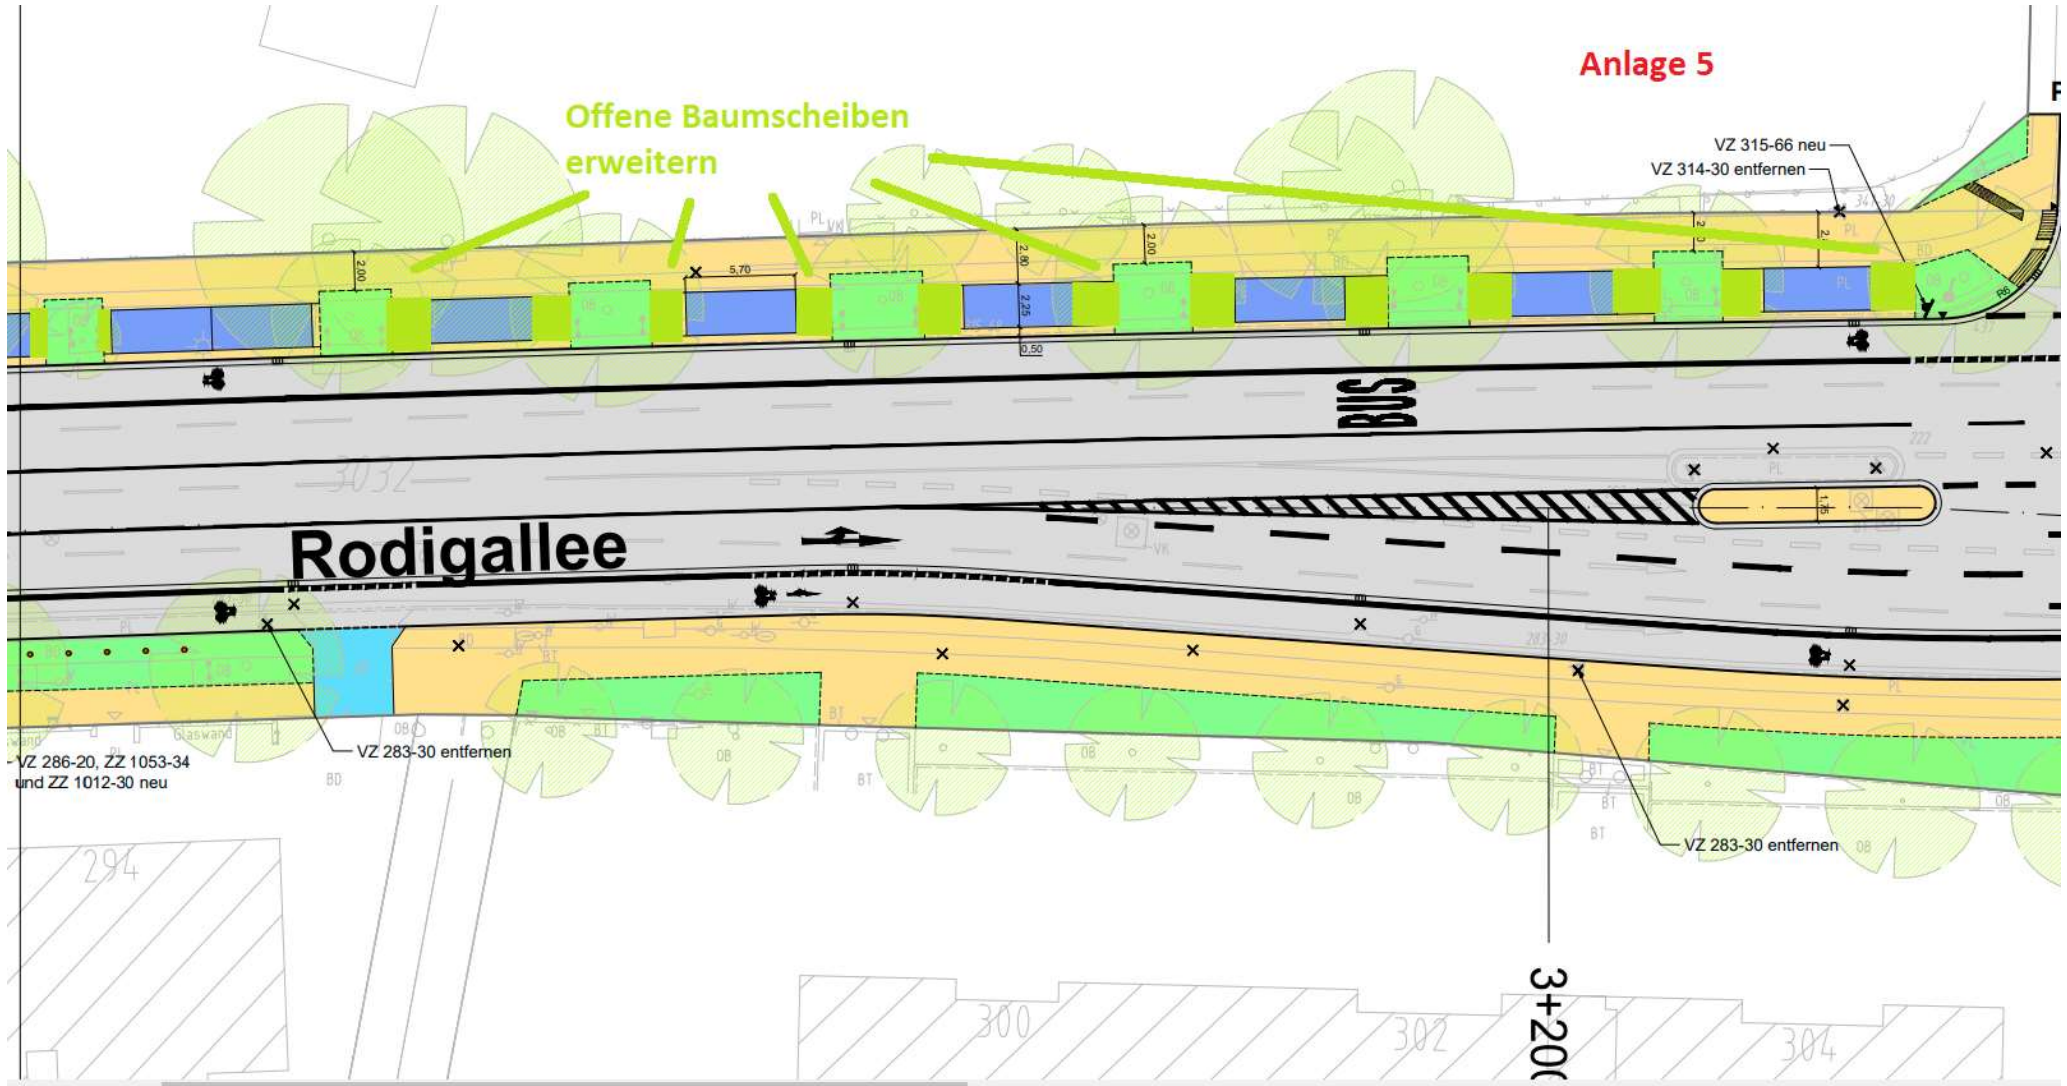

Anlage 6

Bushaltestelle "Jenfeld-Zentrum" (Linien X22, X35, M10, 27, 263)

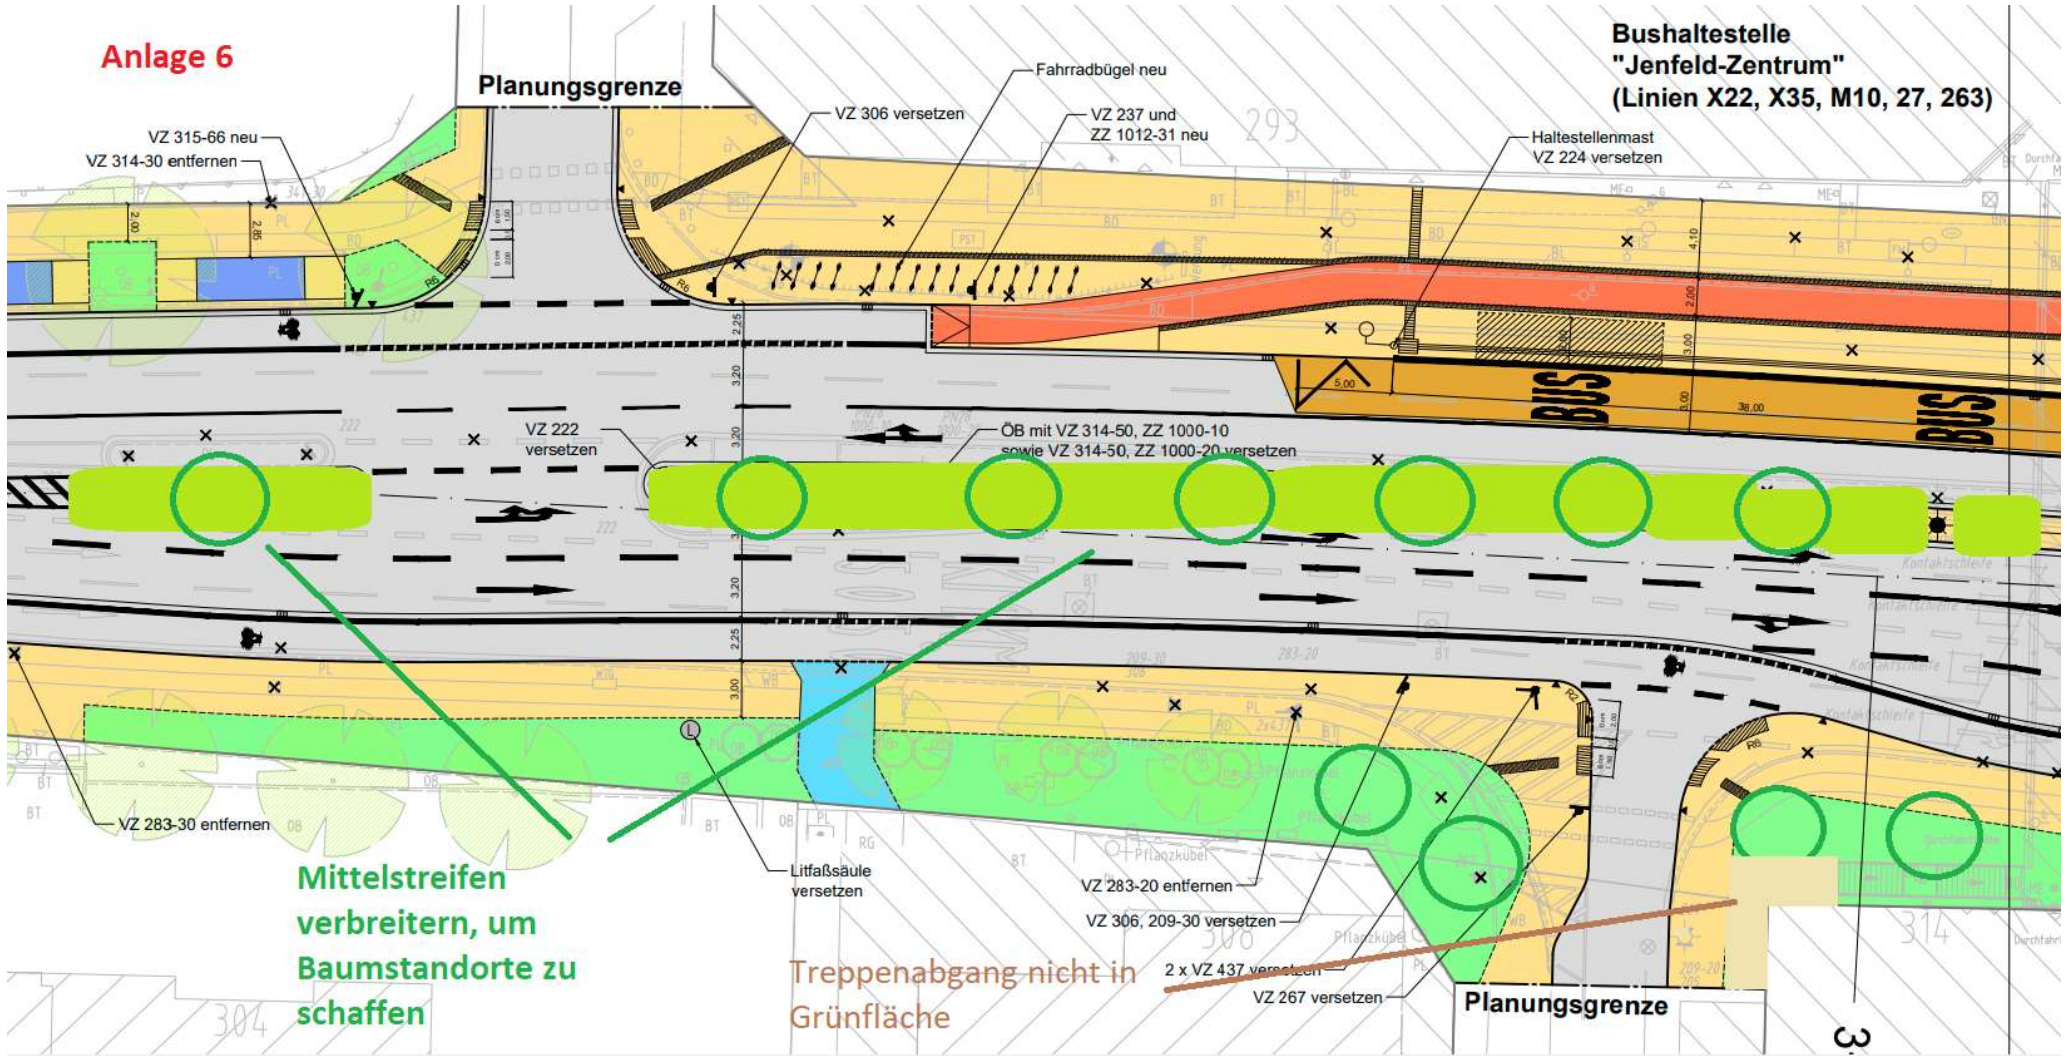

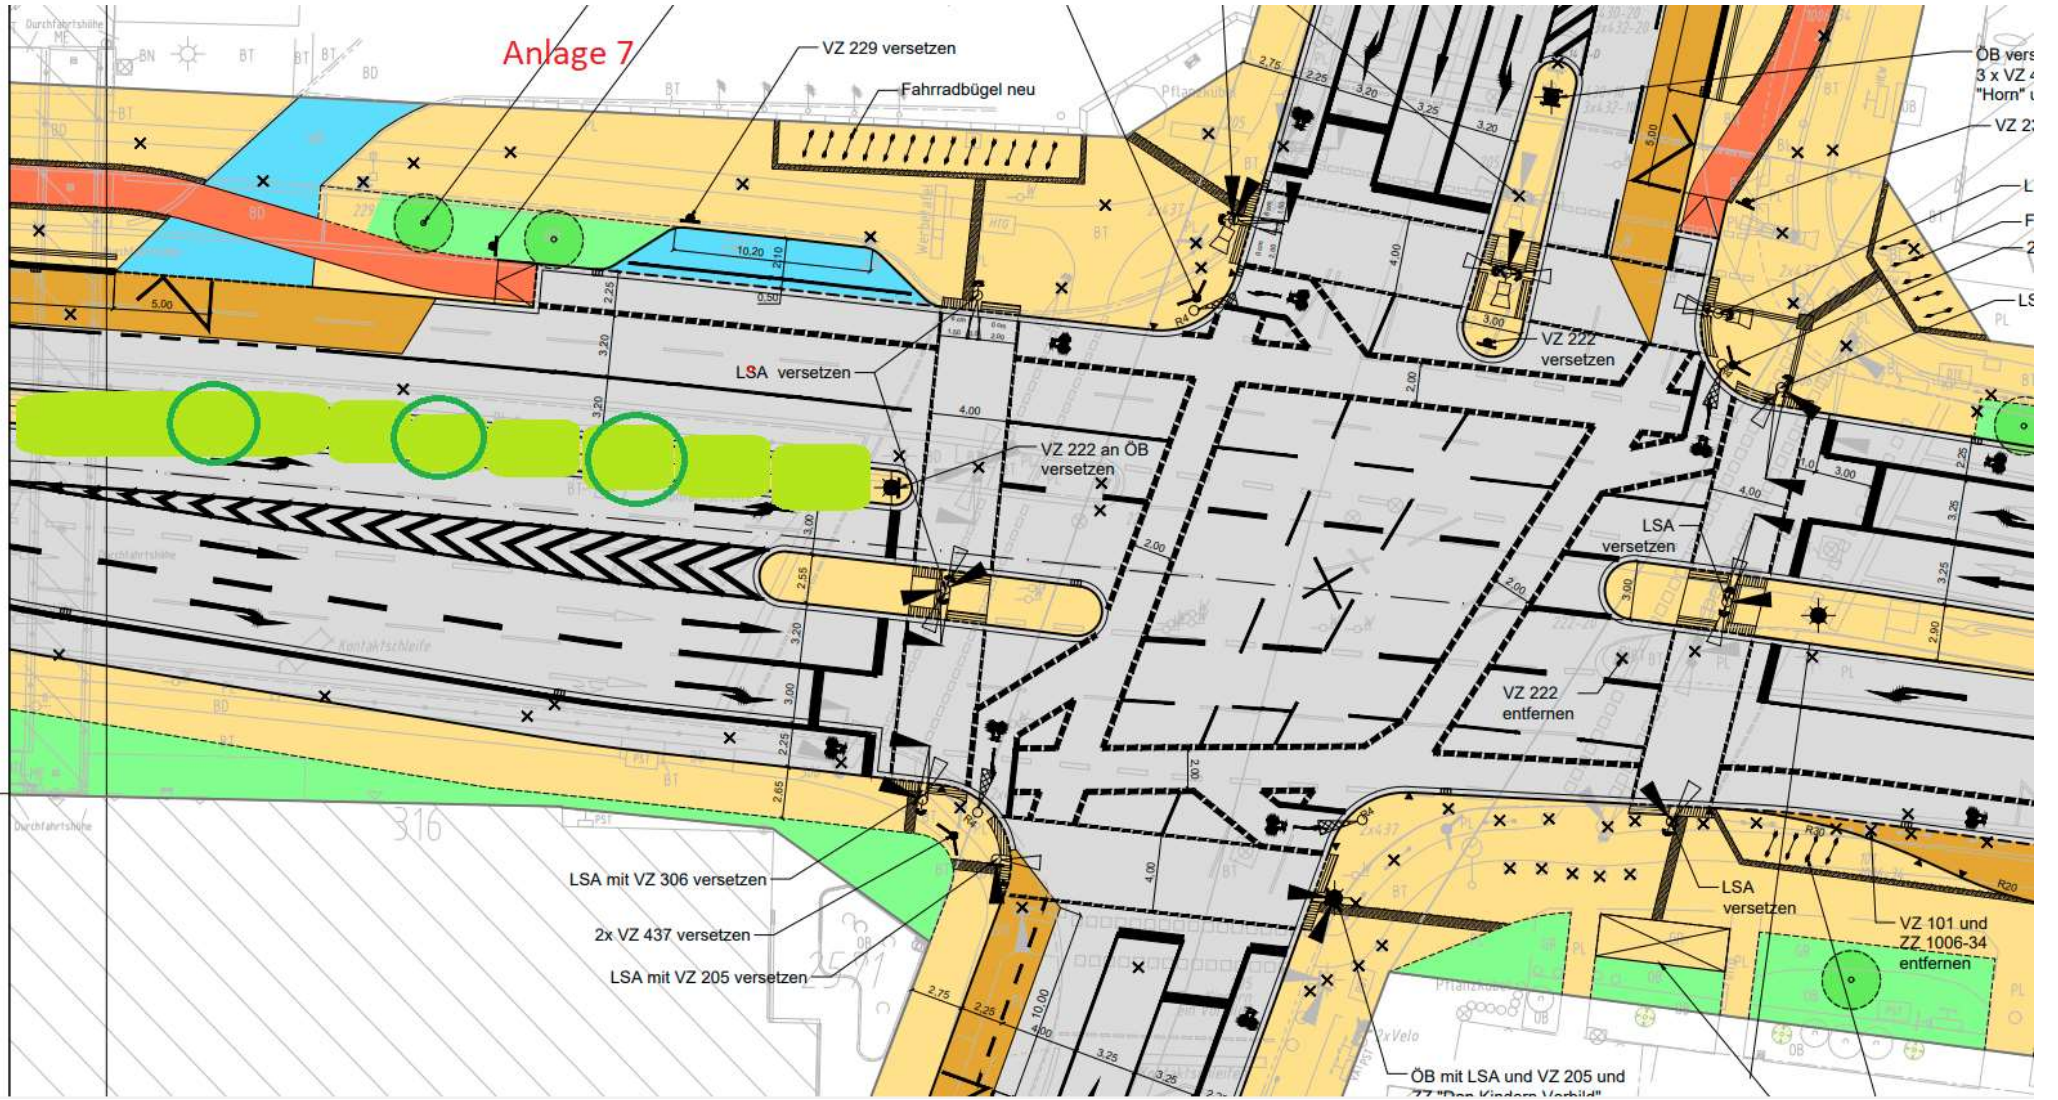

Anlage 7

VZ 229 versetzen
Fahrradbügel neu

OB vers
3 x VZ :
"Horn" t
VZ 2:

LSA versetzen

VZ 222 an OB
versetzen

VZ 222
versetzen

LSA versetzen

VZ 222
entfernen

LSA mit VZ 306 versetzen

2x VZ 437 versetzen


LSA mit VZ 205 versetzen

LSA versetzen

VZ 101 und
ZZ 1006-34
entfernen

OB mit LSA und VZ 205 und
ZZ "Das Kinders Verbild"

316

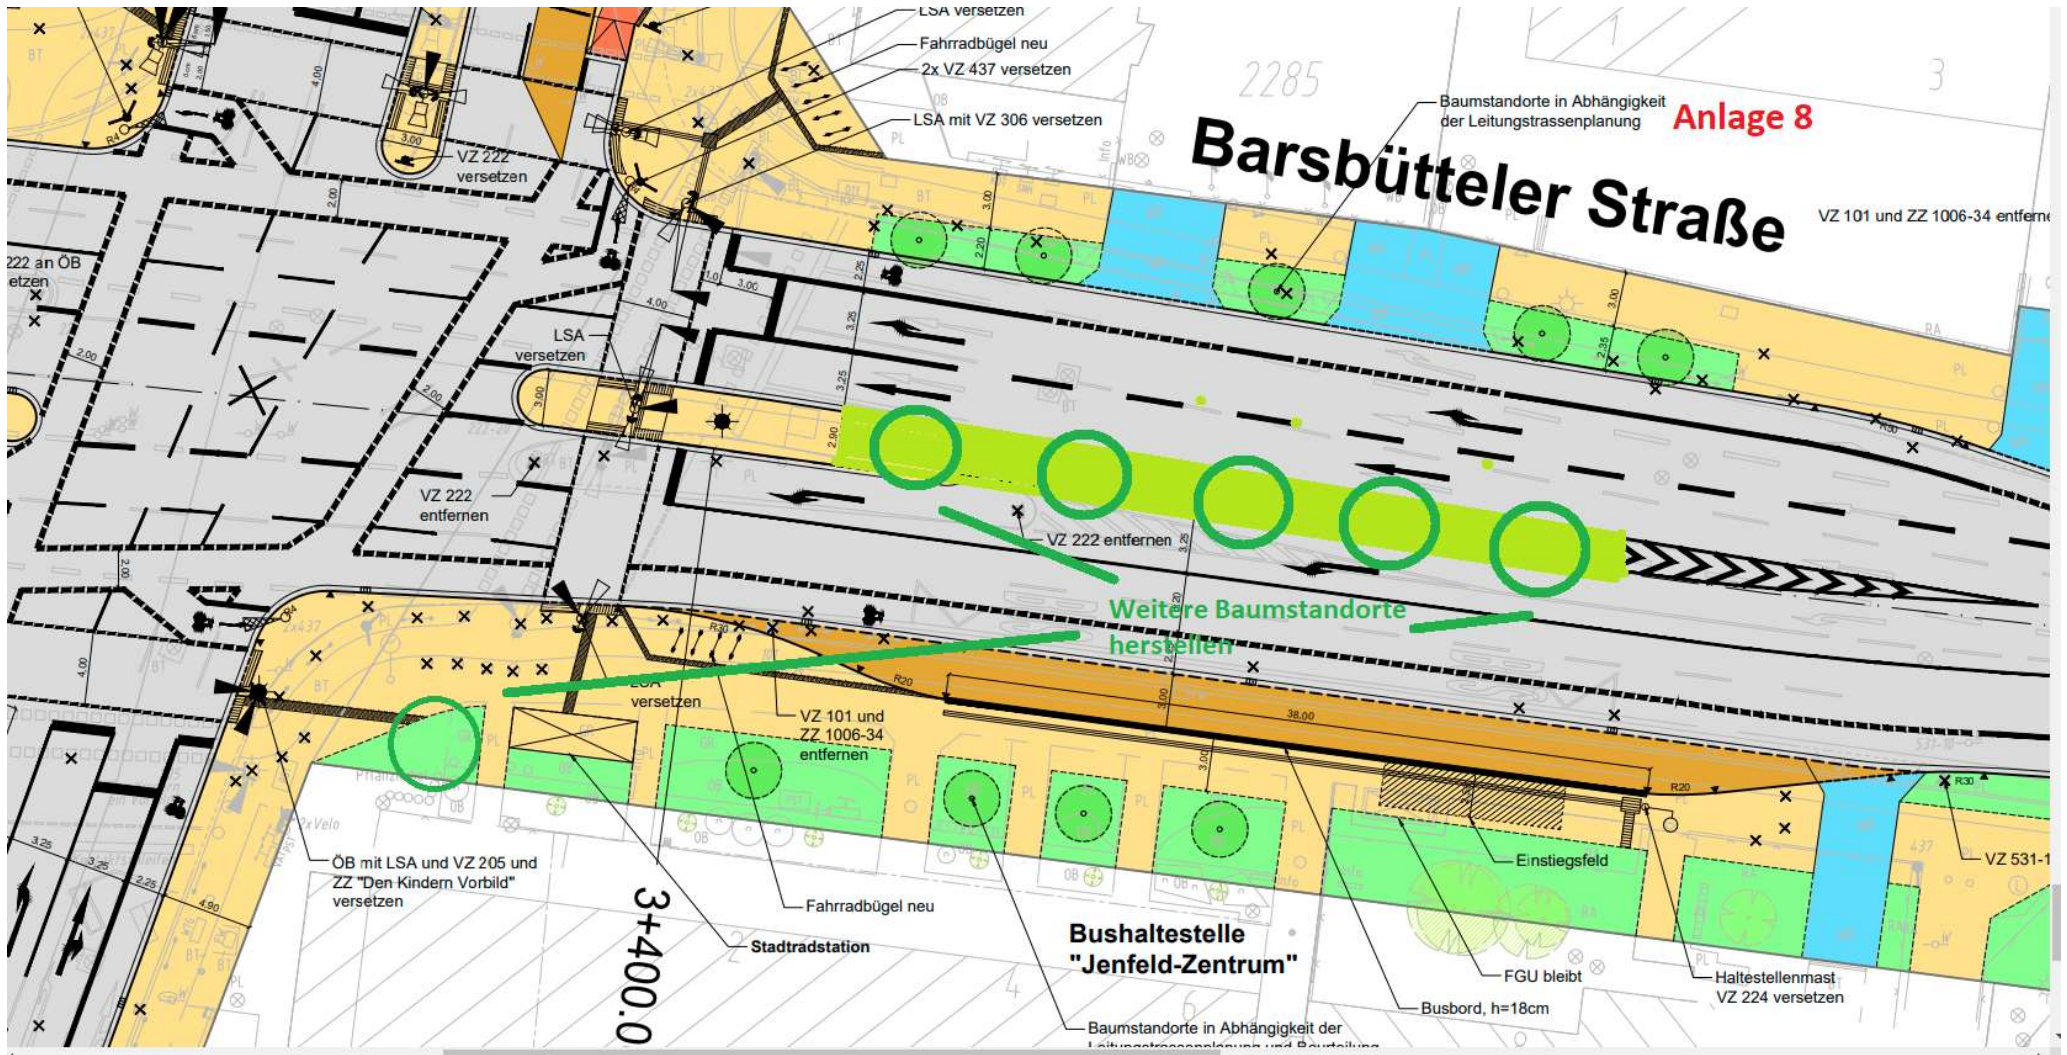

Barsbütteler Straße

Anlage 8

Baumstandorte in Abhängigkeit der Leitungstrassenplanung

VZ 101 und ZZ 1006-34 entfernen

Bushaltestelle "Jenfeld-Zentrum"

Baumstandorte in Abhängigkeit der Leitungstrassenplanung und Bauteilung

3+400.0

Stadtradrstation

FGU bleibt

Busbord, h=18cm

Haltestellenmast VZ 224 versetzen

Einstiegsfeld

Fahrradbügel neu

VZ 101 und ZZ 1006-34 entfernen

Weitere Baumstandorte herstellen

VZ 222 entfernen

VZ 222 entfernen


LSA versetzen

VZ 222 versetzen

LSA versetzen
Fahrradbügel neu
2x VZ 437 versetzen
LSA mit VZ 306 versetzen

ÖB mit LSA und VZ 205 und ZZ "Den Kindern Vorbild" versetzen

VZ 222 an ÖB versetzen

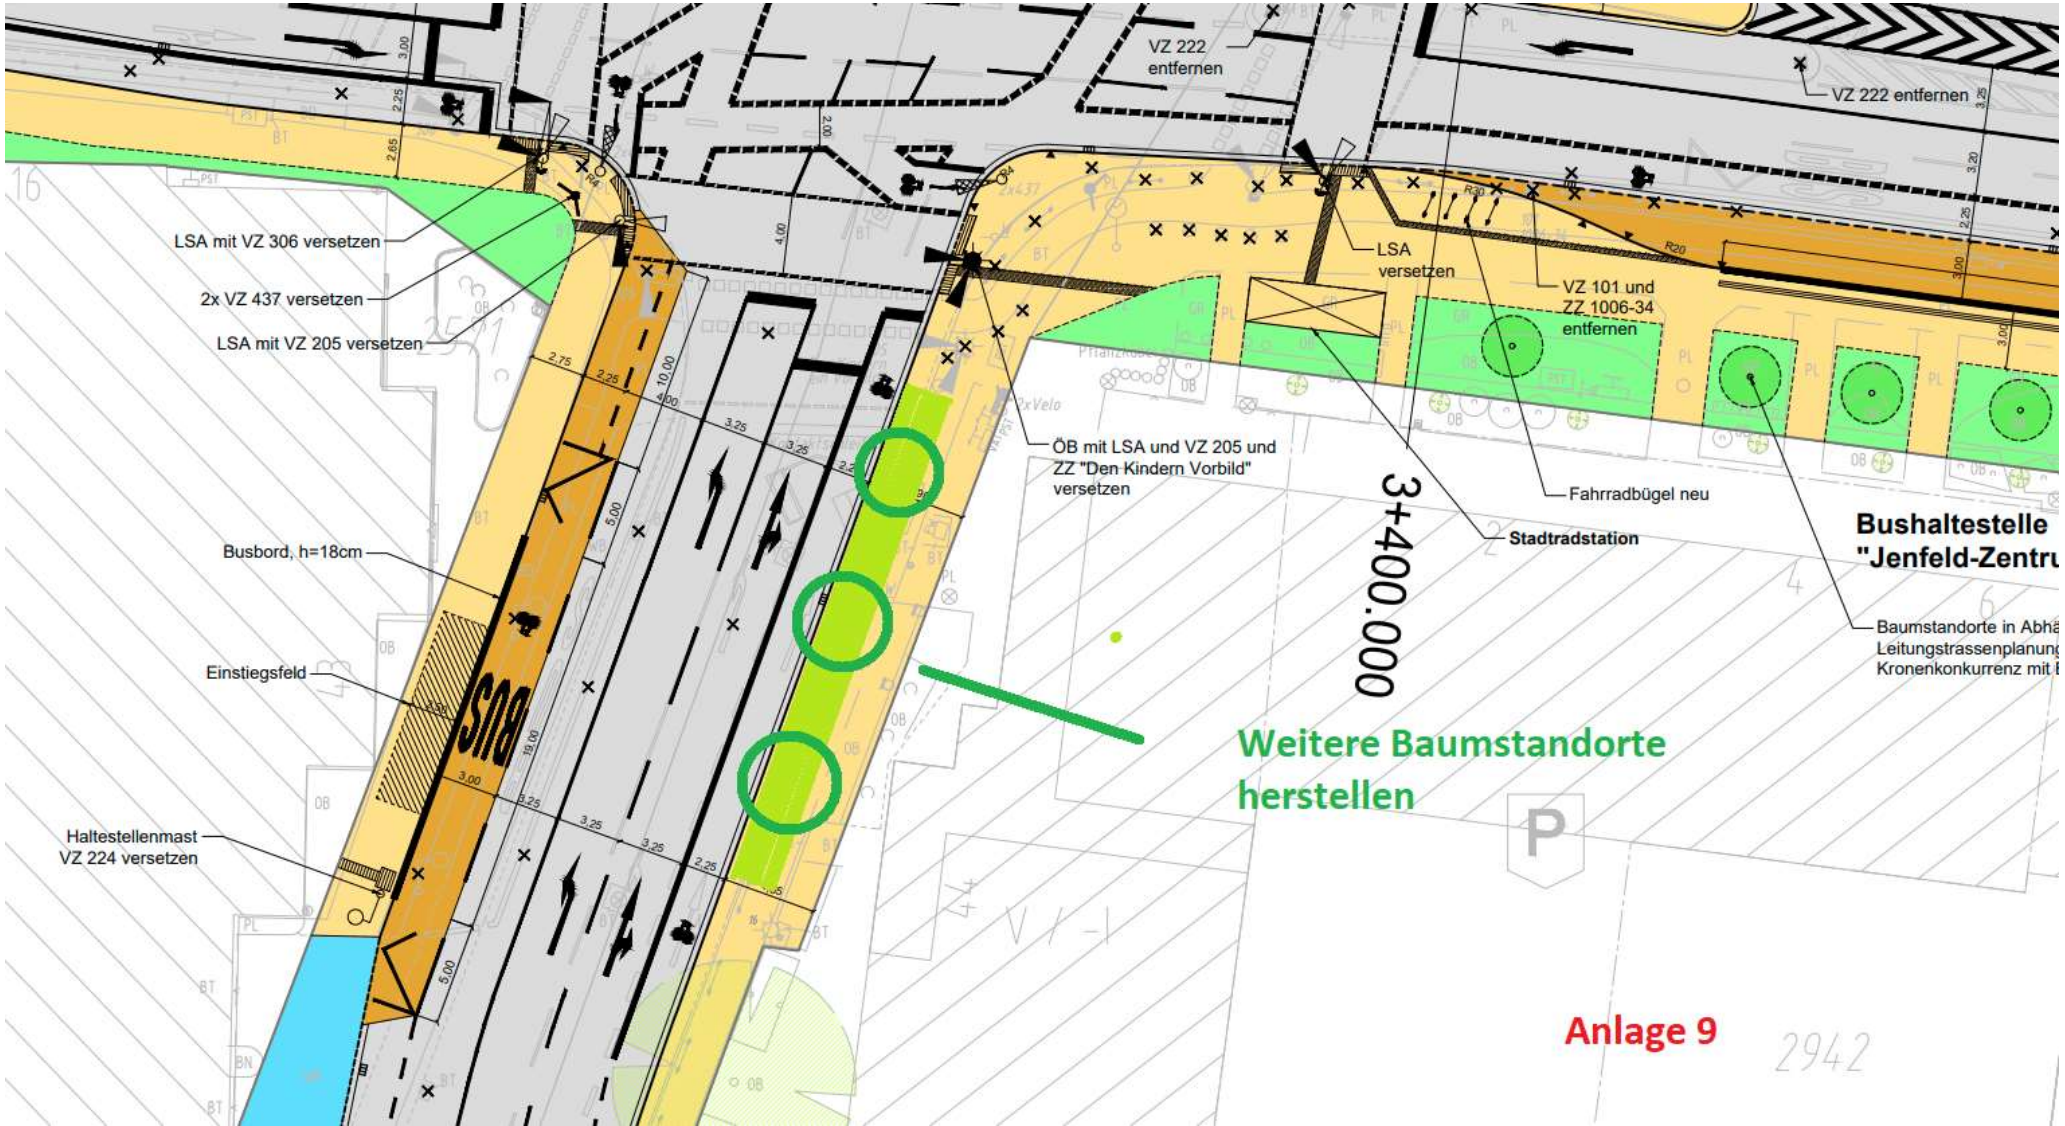

LSA mit VZ 306 versetzen
 2x VZ 437 versetzen
 LSA mit VZ 205 versetzen

Busbord, h=18cm

Einstiegsfeld

Haltestellenmast
 VZ 224 versetzen

ÖB mit LSA und VZ 205 und
 ZZ "Den Kindern Vorbild"
 versetzen

3+400.000

Weitere Baumstandorte
 herstellen

LSA versetzen

VZ 101 und
 ZZ 1006-34
 entfernen

Fahrradbügel neu

Stadtrastation

Bushaltestelle
 "Jenfeld-Zentrum"

Baumstandorte in Abhän-
 gigkeit von der
 Leitungstrassenplanung
 Kronenkonkurrenz mit i-

Anlage 9

2942