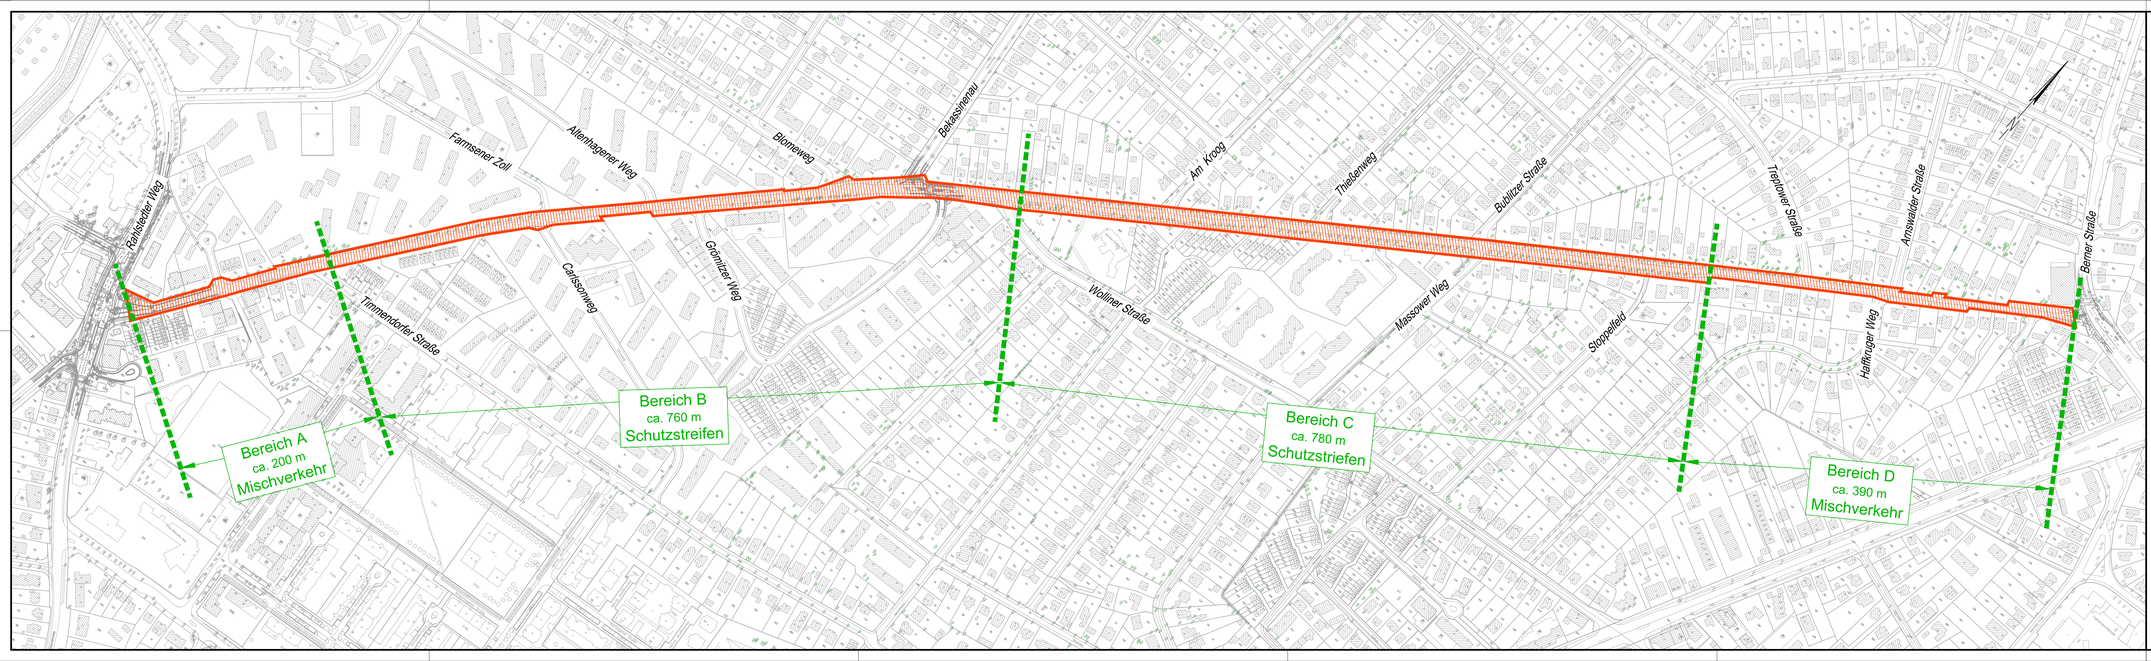

Vorplanung

MASUCH + OLBRISCH
Ingenieurgesellschaft für das Bauwesen mbH

Gewerbering 2
22113 Oststeinbek b. Hamburg
Telefon 040 / 713004-(0)
Telefax 040 / 713004-10
Internet www.moingenieure.de
eMail mo@moingenieure.de

	Bearbeitet	Gezeichnet	Geprüft	Verfasst
Datum	16.11.2020	16.11.2020		
Name	[redacted]	[redacted]		

LEGENDE

Planungsbereich

Index	Änderungen und Ergänzungen	Bearbeitet (Name)	Leit- / Kurzzeichen und Unterschrift	Datum

Bedarfsträger:
Freie und Hansestadt Hamburg
Bezirksamt Wandsbek
Dezernat Wirtschaft, Bauen und Umwelt
Fachamt Management des öffentlichen Raumes

Realisierungsträger:
Freie und Hansestadt Hamburg
Bezirksamt Wandsbek
Dezernat Wirtschaft, Bauen und Umwelt
Fachamt Management des öffentlichen Raumes

Baumaßnahme:
Machbarkeitsstudie Radverkehr

Teilbaumaßnahme:
Alter Zollweg

Datum: .....
Bearbeitet:
.....
Unterschrift

Datum: .....
Fachtechnisch geprüft:
.....
Unterschrift

Planinhalt: Lageplan Ergebnisdarstellung

Zeichnung Nr: UP

Maßstab: 1 : 2500

Datum: .....
Aufgestellt:
.....
Unterschrift

Datum: .....
Geprüft:
.....
Unterschrift, Technische Aufsicht

Datum: .....
Freigegeben:
.....
Unterschrift

Plangröße: 1158 x 297 mm

M:\@MDA\15\205 Alter Zollweg - Radverkehr\CAD\Demonstrationsplan\MDA1005_02_VA_UP.dwg\2020 Plan\16.11.2020\20.23\Lanfoos