VZ-Plan zu AO v. 21.07.22 (Az.: 031/8V/482175/2022)

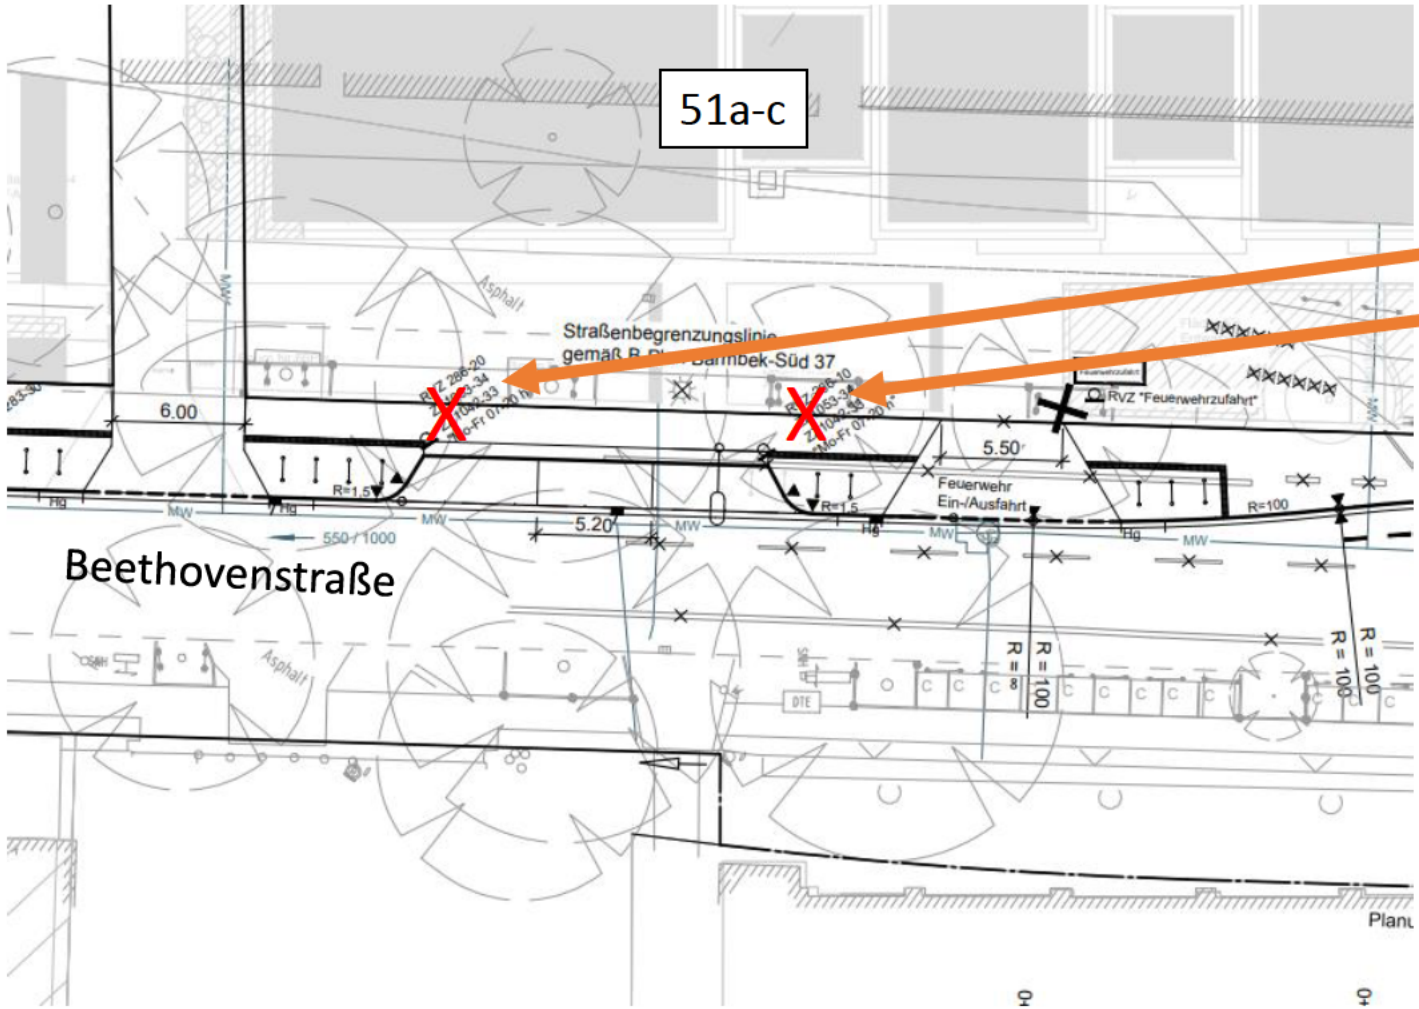

Die VZ-Träger und Verkehrs-Zeichen sind nicht aufzustellen