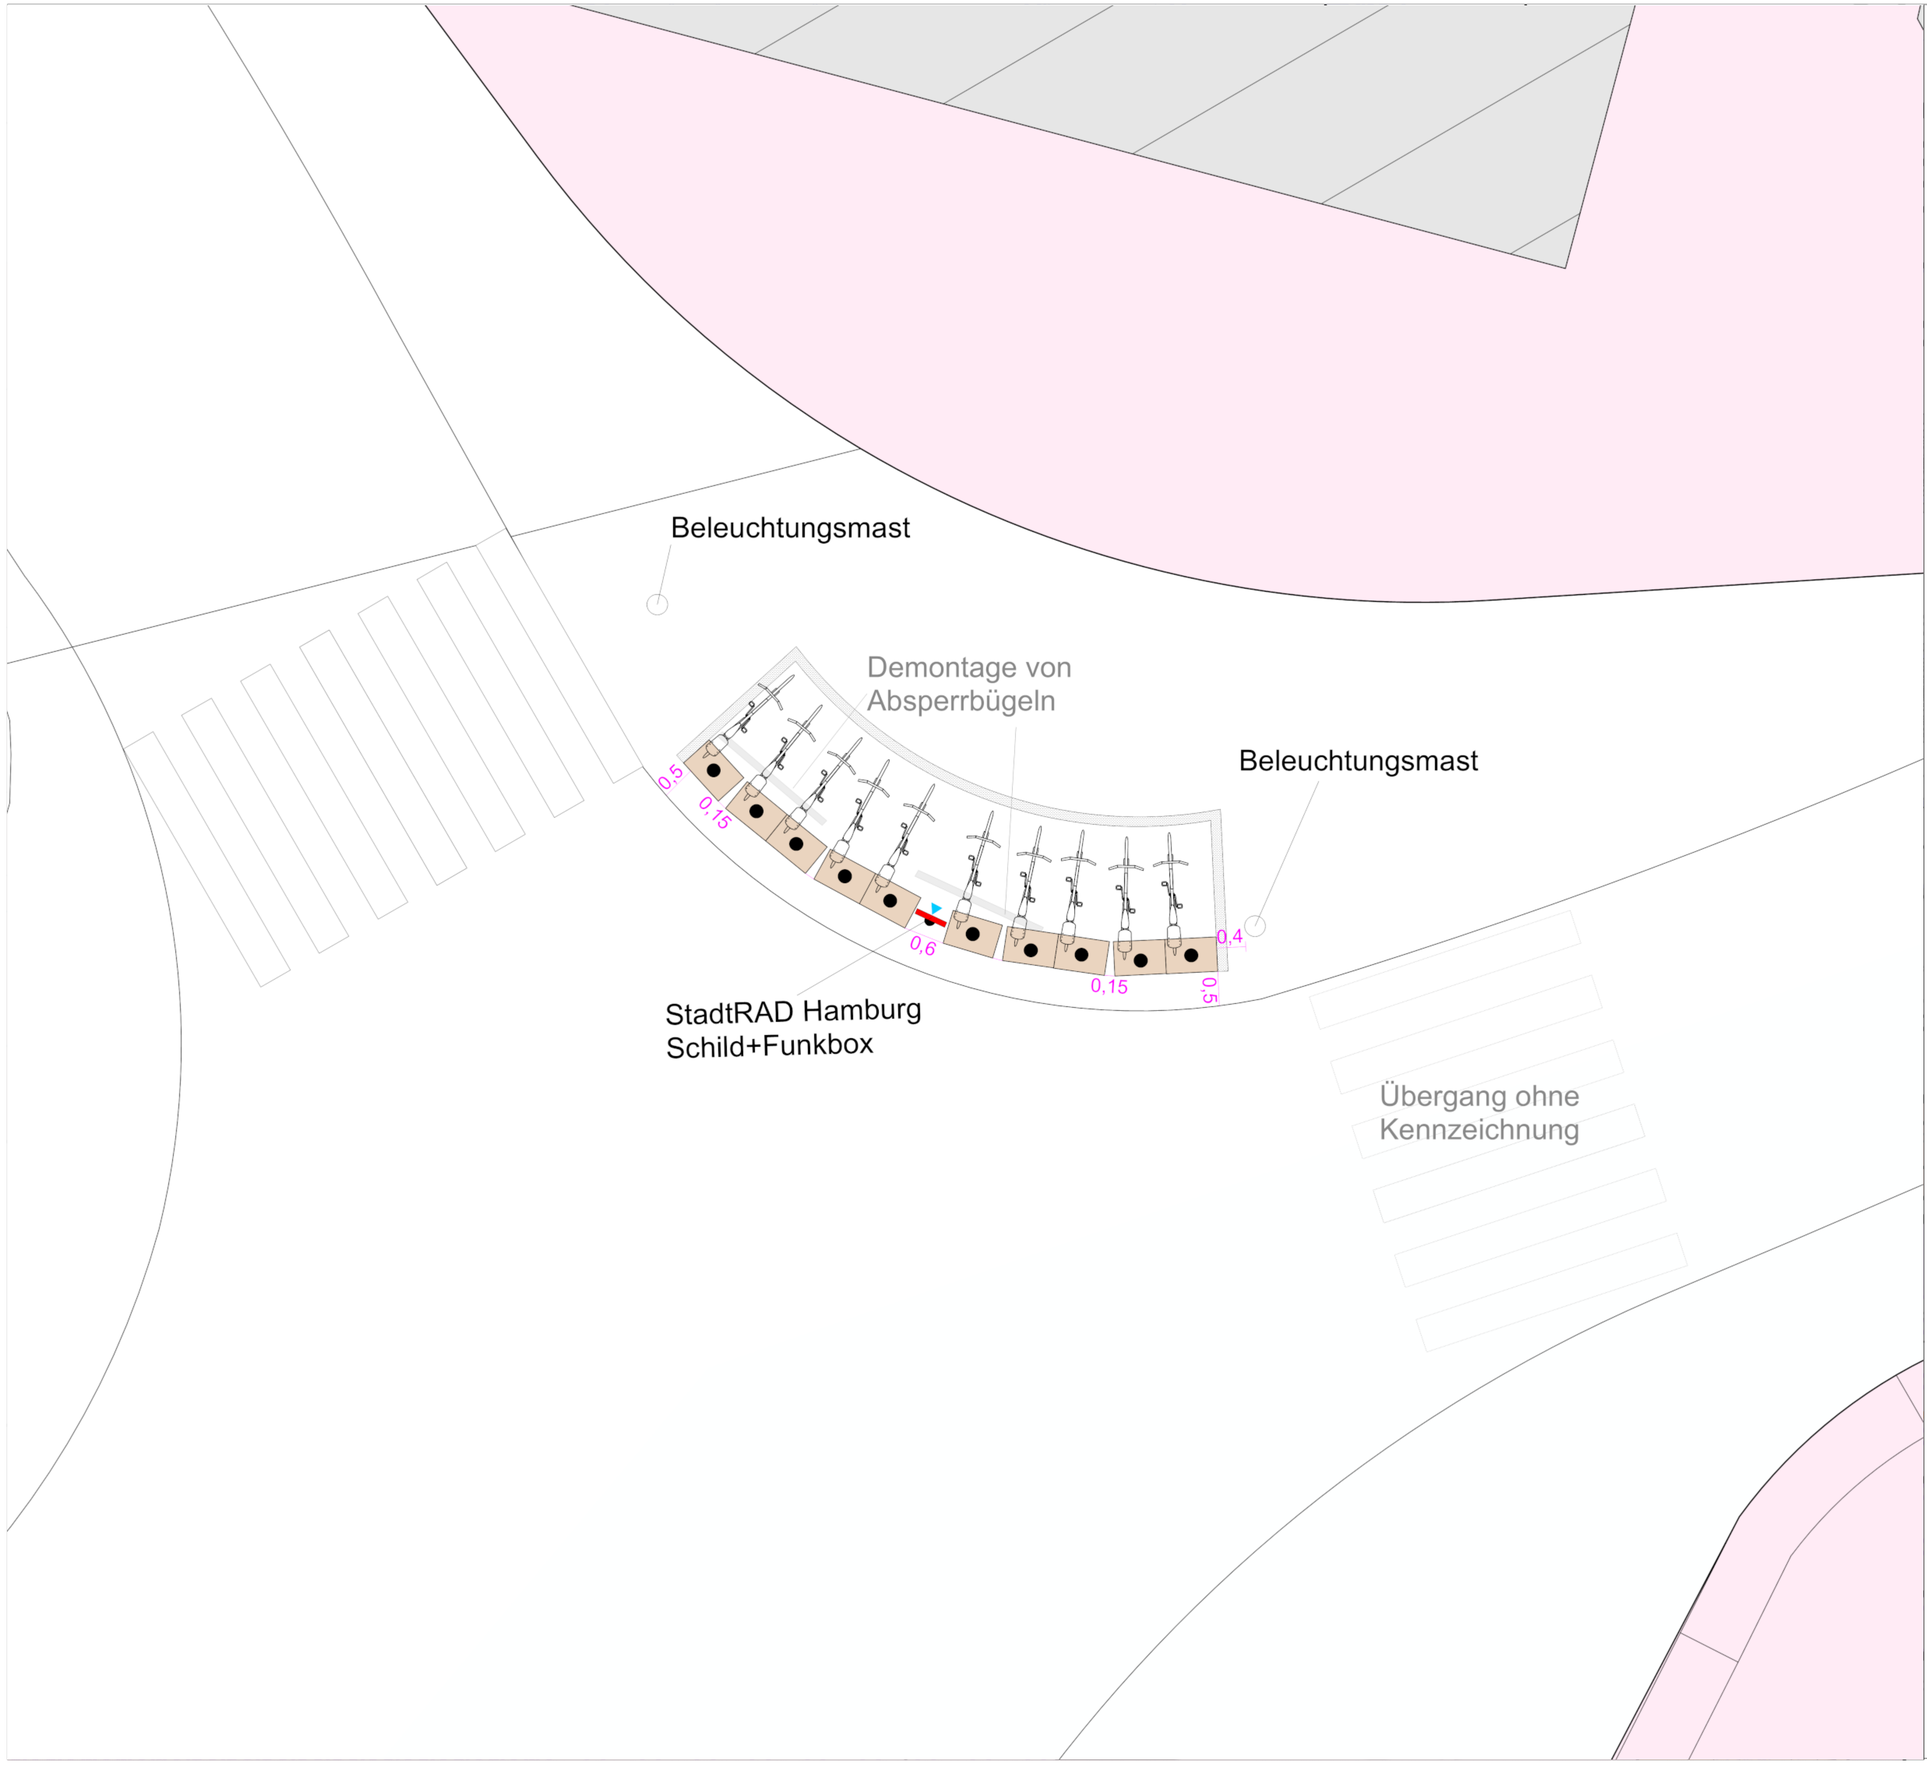

LEGENDE STADTRADSTATION

- Solo-Stellplatz StadtRAD
- Duo-Stellplatz StadtRAD
- Lastenpedelec-Stellplatz StadtRAD
- Elektrifiziertes StadtRAD-Terminal
- Mast mit elektrifizierter Funkbox und Schild
- Betonplatten mit vorgefertigem Schraubgewinde
- Zu befestigende Fläche
- Überlauffläche
- Taktile Abgrenzung

HINWEISE

Bitte Pläne folgender Leitungsträger beachten:

Es ist nicht auszuschliessen, dass noch weitere Leitungen im Bereich der Stadtradstation vorhanden sind. Die genaue Lage, Anzahl und Art der vorhandenen Leitungen ist durch Handschachtung zu ermitteln.

Lageplan M 1:2500

Datum	Nr.	Änderung	Sig

DB Connect GmbH "StadtRAD Hamburg"

VORABZUG

Version: 1.0

Wohldorfer Damm / Bergstedter Markt
Ort

1:100
Maßstab

Standort Nr.: 21600
extern

Standort Nr.:
intern

S	10	31.08.2022	JP
Grösse	Stellplätze	Datum	Autor