# Karte zum Aufstellungsbeschluss H 02/22

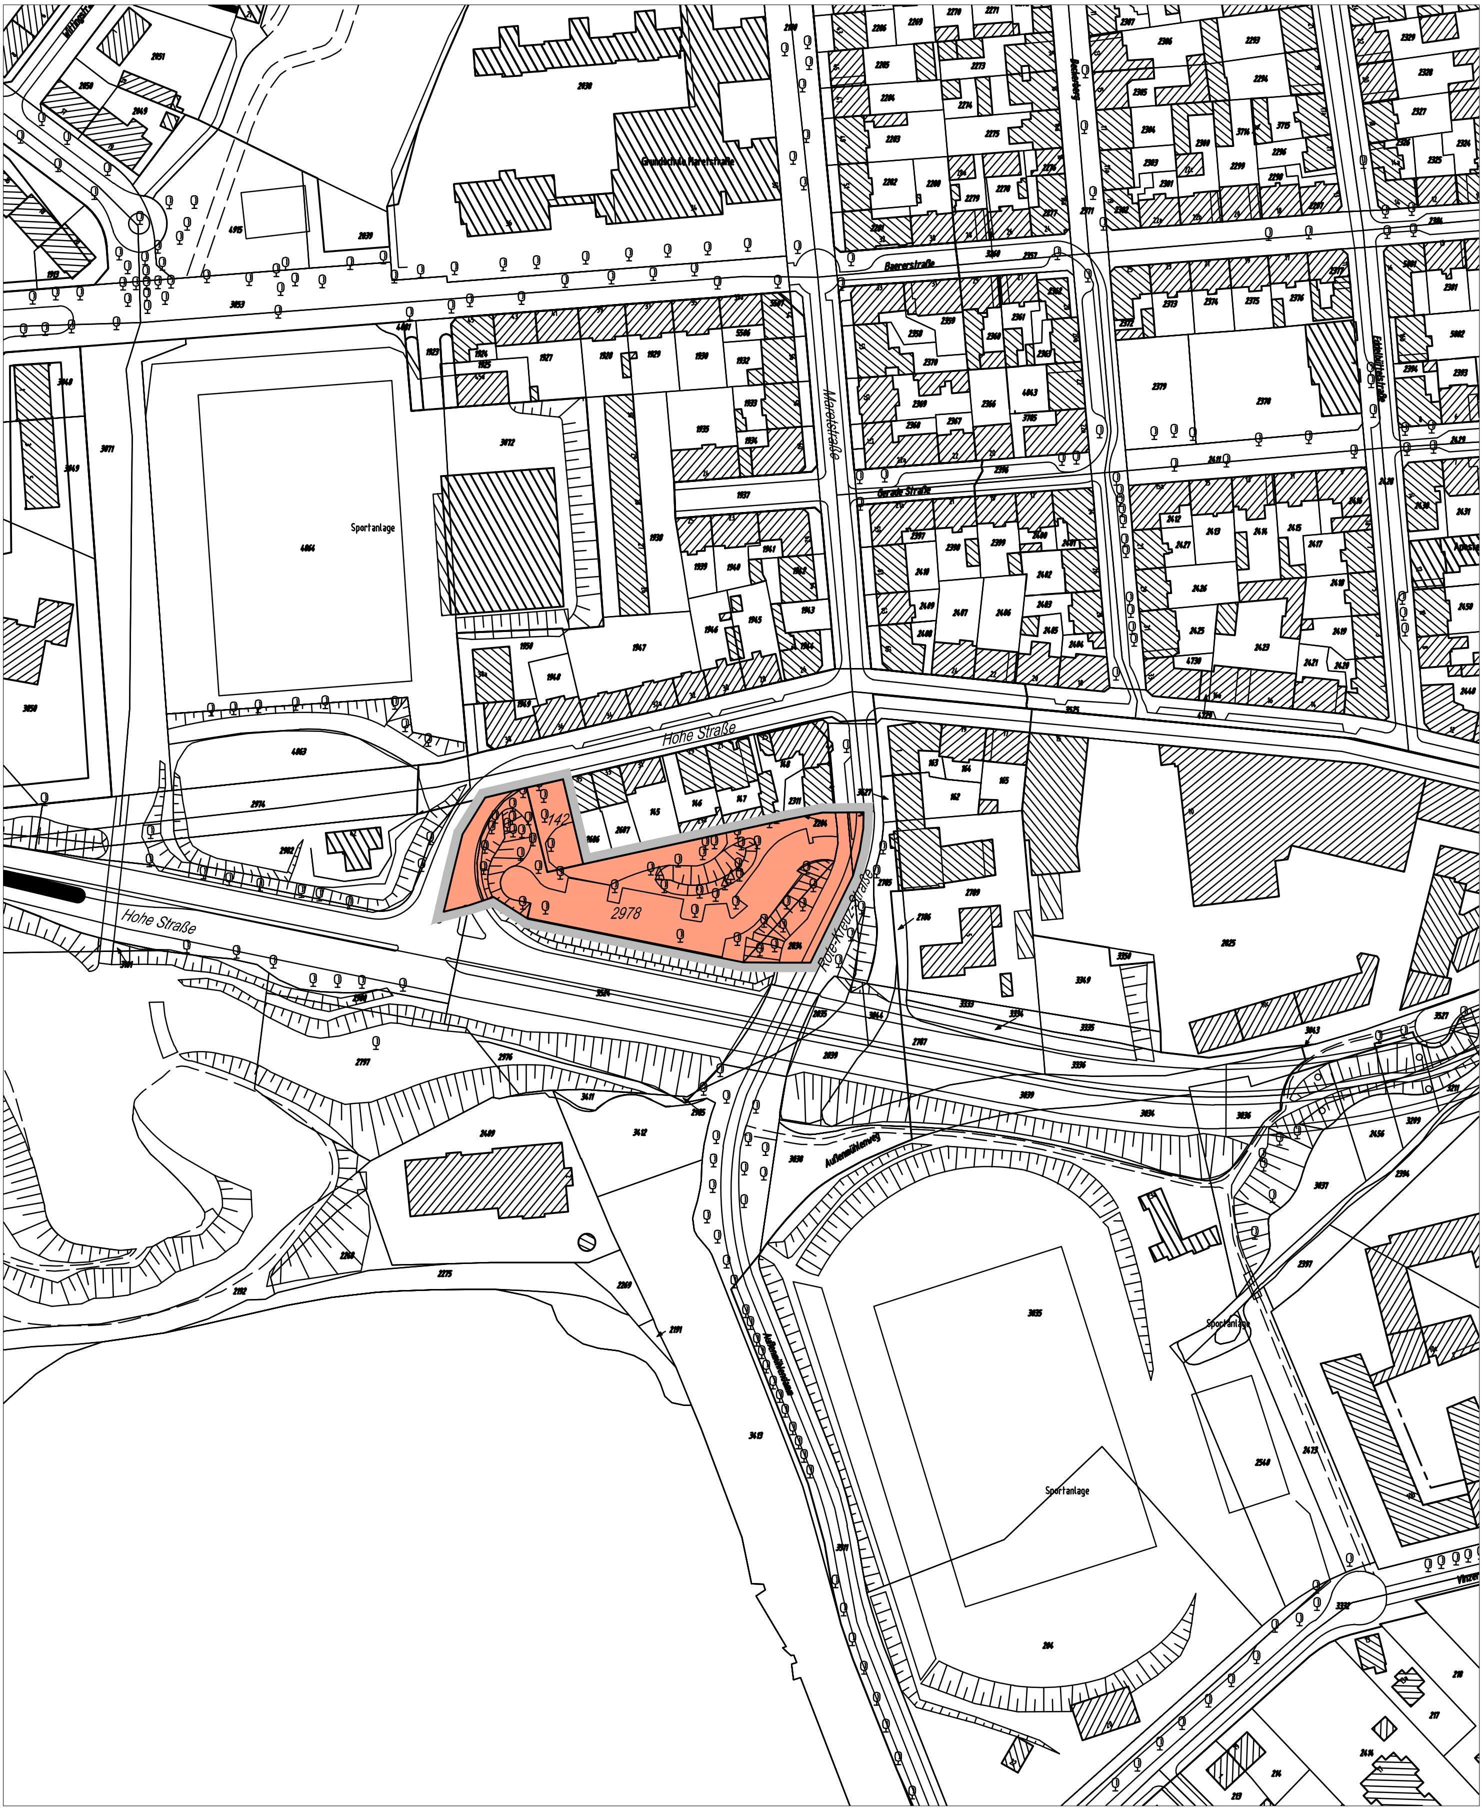


Maßstab 1:2500