


Querschnitt A-A  
 äussere Erschließung  
 Station 0+194,000 km  
 Abschnitt 1 - Maßstab 1:50

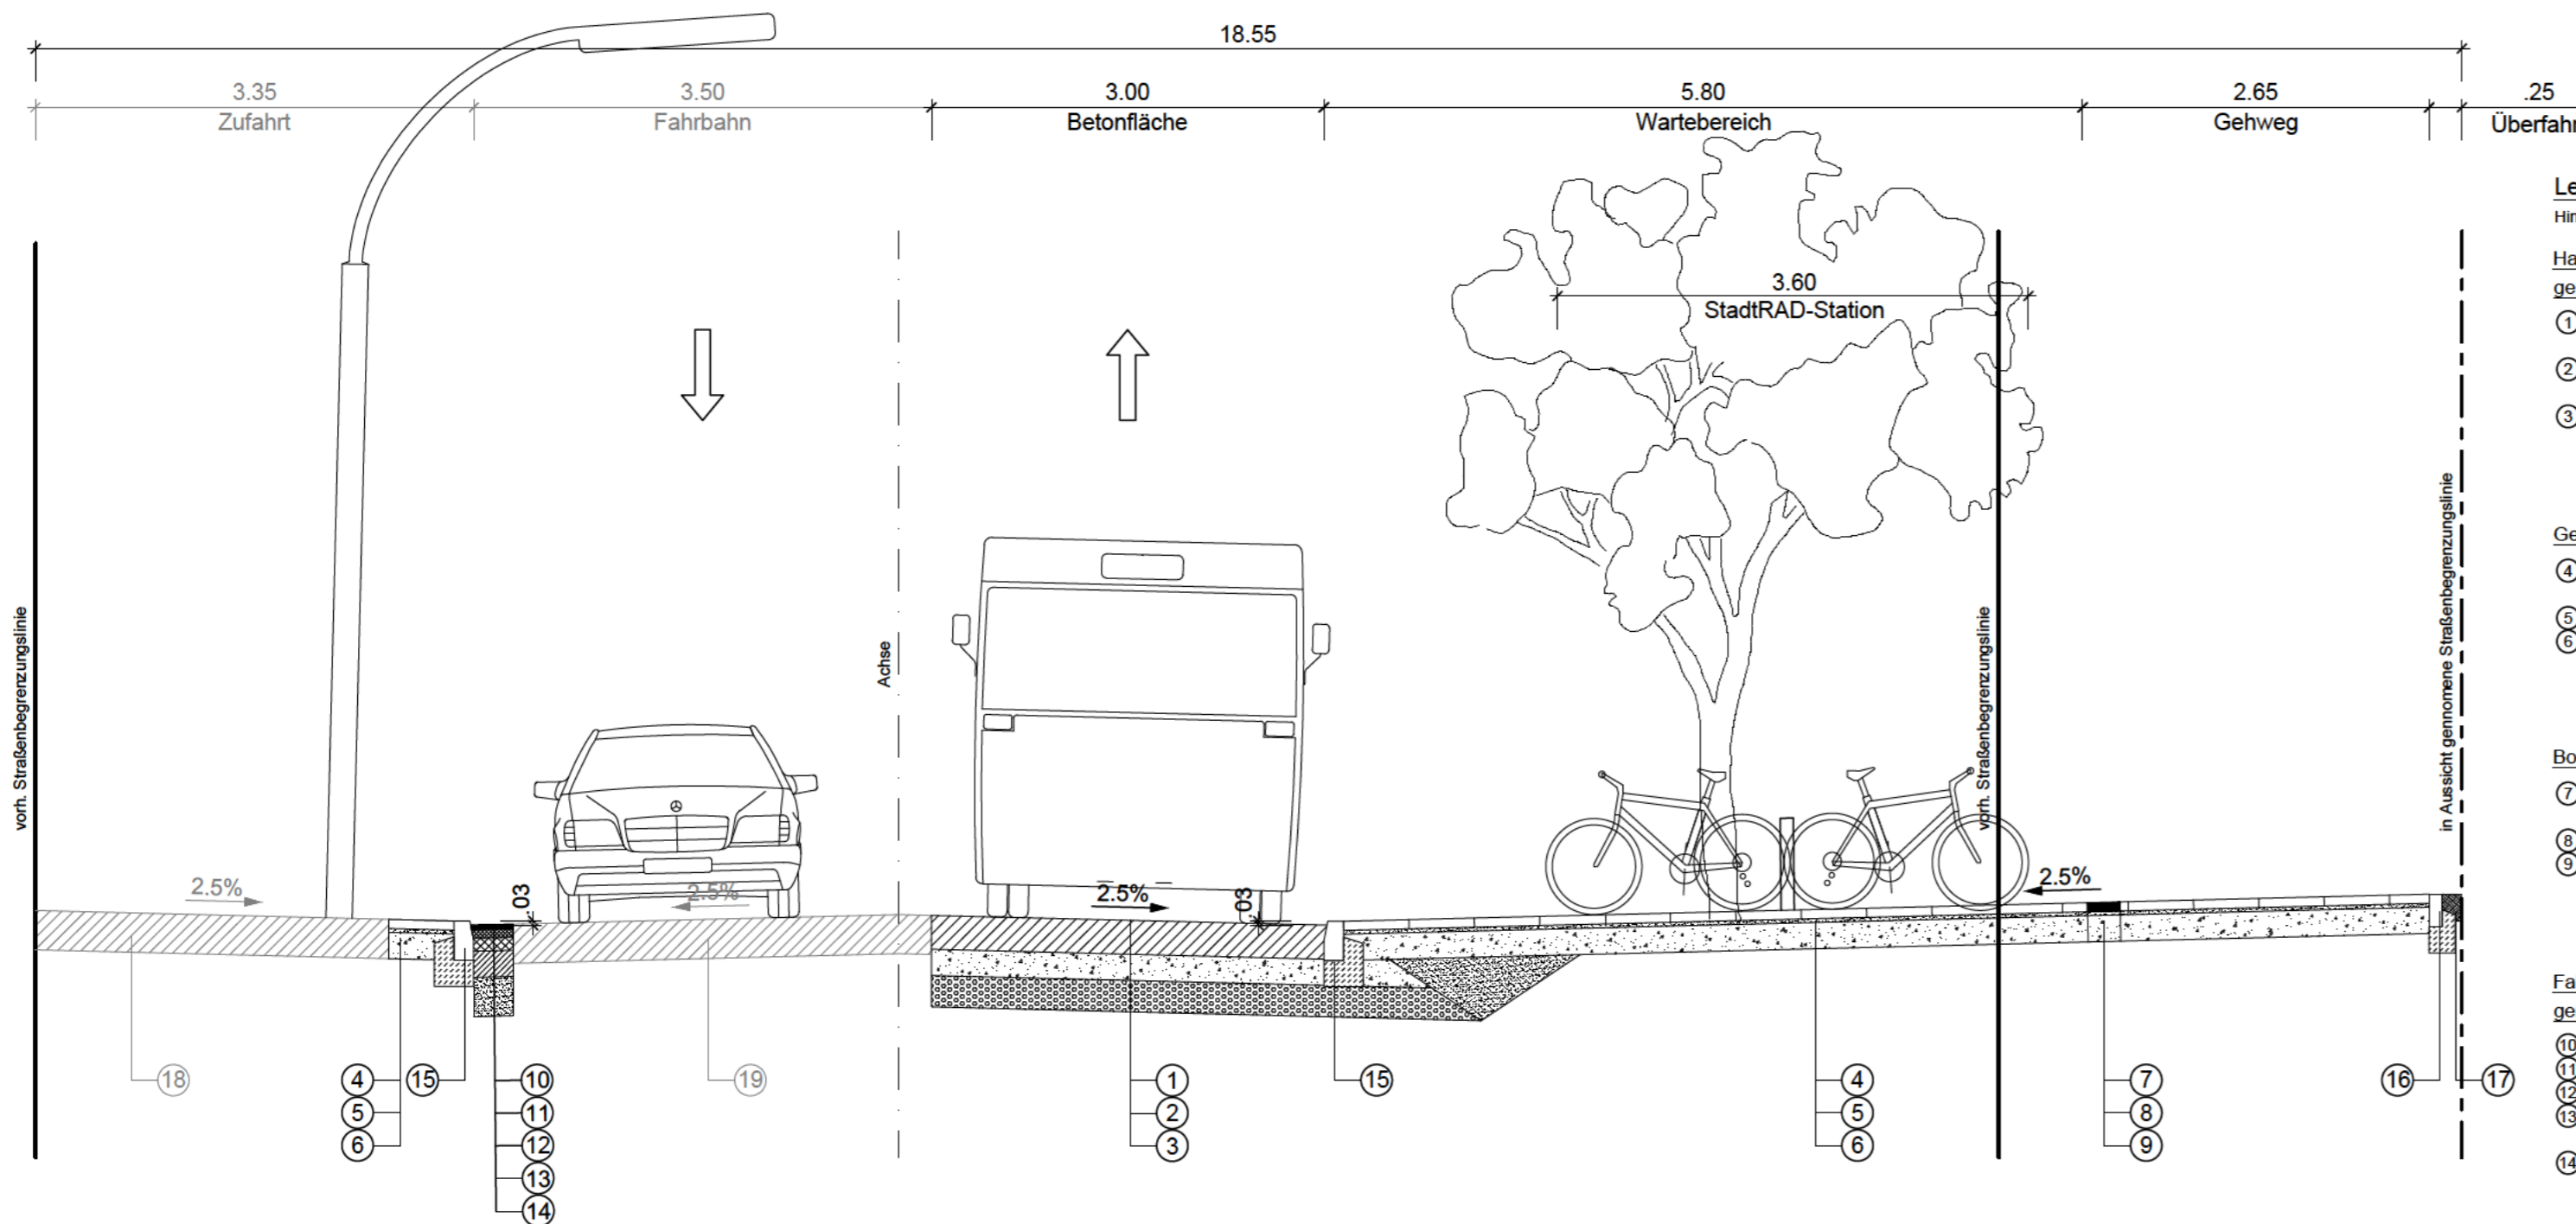

**Legende**

Hinweis: Die ZTV/St-Hmb. 09 ist zu beachten.

**Haltestelle mit Betondecke Bk 3,2, gemäß RSIO/ReStra, Tafel 2, Zeile 3.2**

- ① 26,0 cm Betondecke, frühhochfester Straßenbeton mit Fließmittel
- ② 20,0 cm Schottertragschicht, Baustoffgemische 0/32, E<sub>v2</sub> ≥ 150 MPa
- ③ 24,0 cm Frostschutzschicht 0/32, E<sub>v2</sub> ≥ 120 MPa
- 70,0 cm Planum, E<sub>v2</sub> ≥ 45 MPa

**Einfassungen gemäß M FP/ReStra**

- ⑮ 12/15x25 cm Hochbord aus Beton, auf Betonfundament mit 15 cm Betonrückenstütze
- ⑯ 10x25 cm Tiefbord aus Beton, auf Betonfundament mit 10 cm Betonrückenstütze

**Grünflächen**

- ⑰ 20 cm Oberboden

**nicht dargestellte Einfassungen gemäß M FP/ReStra**

- 28,5x33,2 cm Bussonderbord aus Beton, auf Betonfundament mit 20 cm Betonrückenstütze

**Gehweg (Platten), gemäß RSIO/ReStra, Tafel 6, Zeile 2**

- ④ 7,0 cm Platten aus Beton, 50x50x7 cm, grau
- Fuge: Brechsand 0/2
- ⑤ 3,0 cm Bettung: Brechsand-Splitt 0/5
- ⑥ 20,0 cm Schottertragschicht 0/32
- 30,0 cm Planum, E<sub>v2</sub> ≥ 45 MPa

**Bestand Zufahrt**

- ⑱ Aufbau unbekannt

**Bestand Fahrbahn**

- ⑲ Aufbau unbekannt

**Bodenindikatoren, gemäß RSIO/ReStra, Tafel 6, Zeile 2**

- ⑦ 7,0 cm Noppenplatten 25x25x7 cm
- Fuge: Brechsand 0/2
- ⑧ 3,0 cm Bettung: Brechsand-Splitt 0/5
- ⑨ 20,0 cm Schottertragschicht 0/32, E<sub>v2</sub> ≥ 80 MPa
- 30,0 cm Planum, E<sub>v2</sub> ≥ 45 MPa

**Fahrbahn mit Asphaltdecke Bk 3,2, Vollausbau gemäß RSIO/ReStra, Tafel 1, Zeile 2.3**

- ⑩ 3,5 cm Asphaltdeckschicht SMA 8 Hmb
- ⑪ 6,5 cm Asphaltbinderschicht AC 16 B Hmb
- ⑫ 10,0 cm Asphalttragschicht AC 22 T Hmb
- ⑬ 20,0 cm Verfestigung mit grobkörnigen Böden gemäß DIN 18196
- ⑭ 30,0 cm Schicht aus frostunempfindlichem Material enggestuft gemäß DIN 18196
- 70,0 cm Planum, E<sub>v2</sub> ≥ 45 MPa

Planverfasser:



Zeichnungsnummer: 2018276-06-005	Datum: 16.08.2022	Gezeichnet: [Redacted]	Bearbeitet: [Redacted]	Geprüft: [Redacted]	Verfasst: gez. [Redacted]
-------------------------------------	----------------------	---------------------------	---------------------------	------------------------	------------------------------

Index	Änderungen und Ergänzungen	Bearbeitet (Name)	Leit- / Kurzzeichen und Unterschrift	Datum

Bedarfsträger: **Freie und Hansestadt Hamburg**  
 Bezirksamt Hamburg - Nord  
 Dezernat Wirtschaft, Bauen und Umwelt  
 Fachamt Management des öffentlichen Raumes  
 Fachbereich Tiefbau

Realisierungsträger: **Freie und Hansestadt Hamburg**  
 Bezirksamt Hamburg - Nord  
 Dezernat Wirtschaft, Bauen und Umwelt  
 Fachamt Management des öffentlichen Raumes  
 Fachbereich Tiefbau

Baumaßnahme: Private Erschließung Groß Borstel 31

Datum: .....29.08.2022  
 Bearbeitet: gez. [Redacted]  
 Unterschrift, N/MR 2213

Teilbaumaßnahme: **Straßenbau**

Datum: .....08.09.2022  
 Fachtechnisch geprüft: gez. [Redacted]  
 Unterschrift, N/MR 220

Planinhalt: **Regelquerschnitt A-A  
 südliche Erschließung Abschnitt 1**

Datum: .....09.09.2022  
 Aufgestellt: gez. [Redacted]

Zeichnung Nr: N/MR2-2020-001 Q 005      Maßstab: 1:50

Datum: .....  
 Geprüft: .....  
 Unterschrift, Technische Aufsicht

Datum: .....  
 Geprüft: .....  
 Unterschrift, Technische Aufsicht

Datum: .....  
 Freigegeben: .....  
 Unterschrift, N/MR-L

Vorabzug