


Querschnitt C-C  
 äussere Erschließung  
 Station 0+107,000 km  
 Abschnitt 2 - Maßstab 1:50

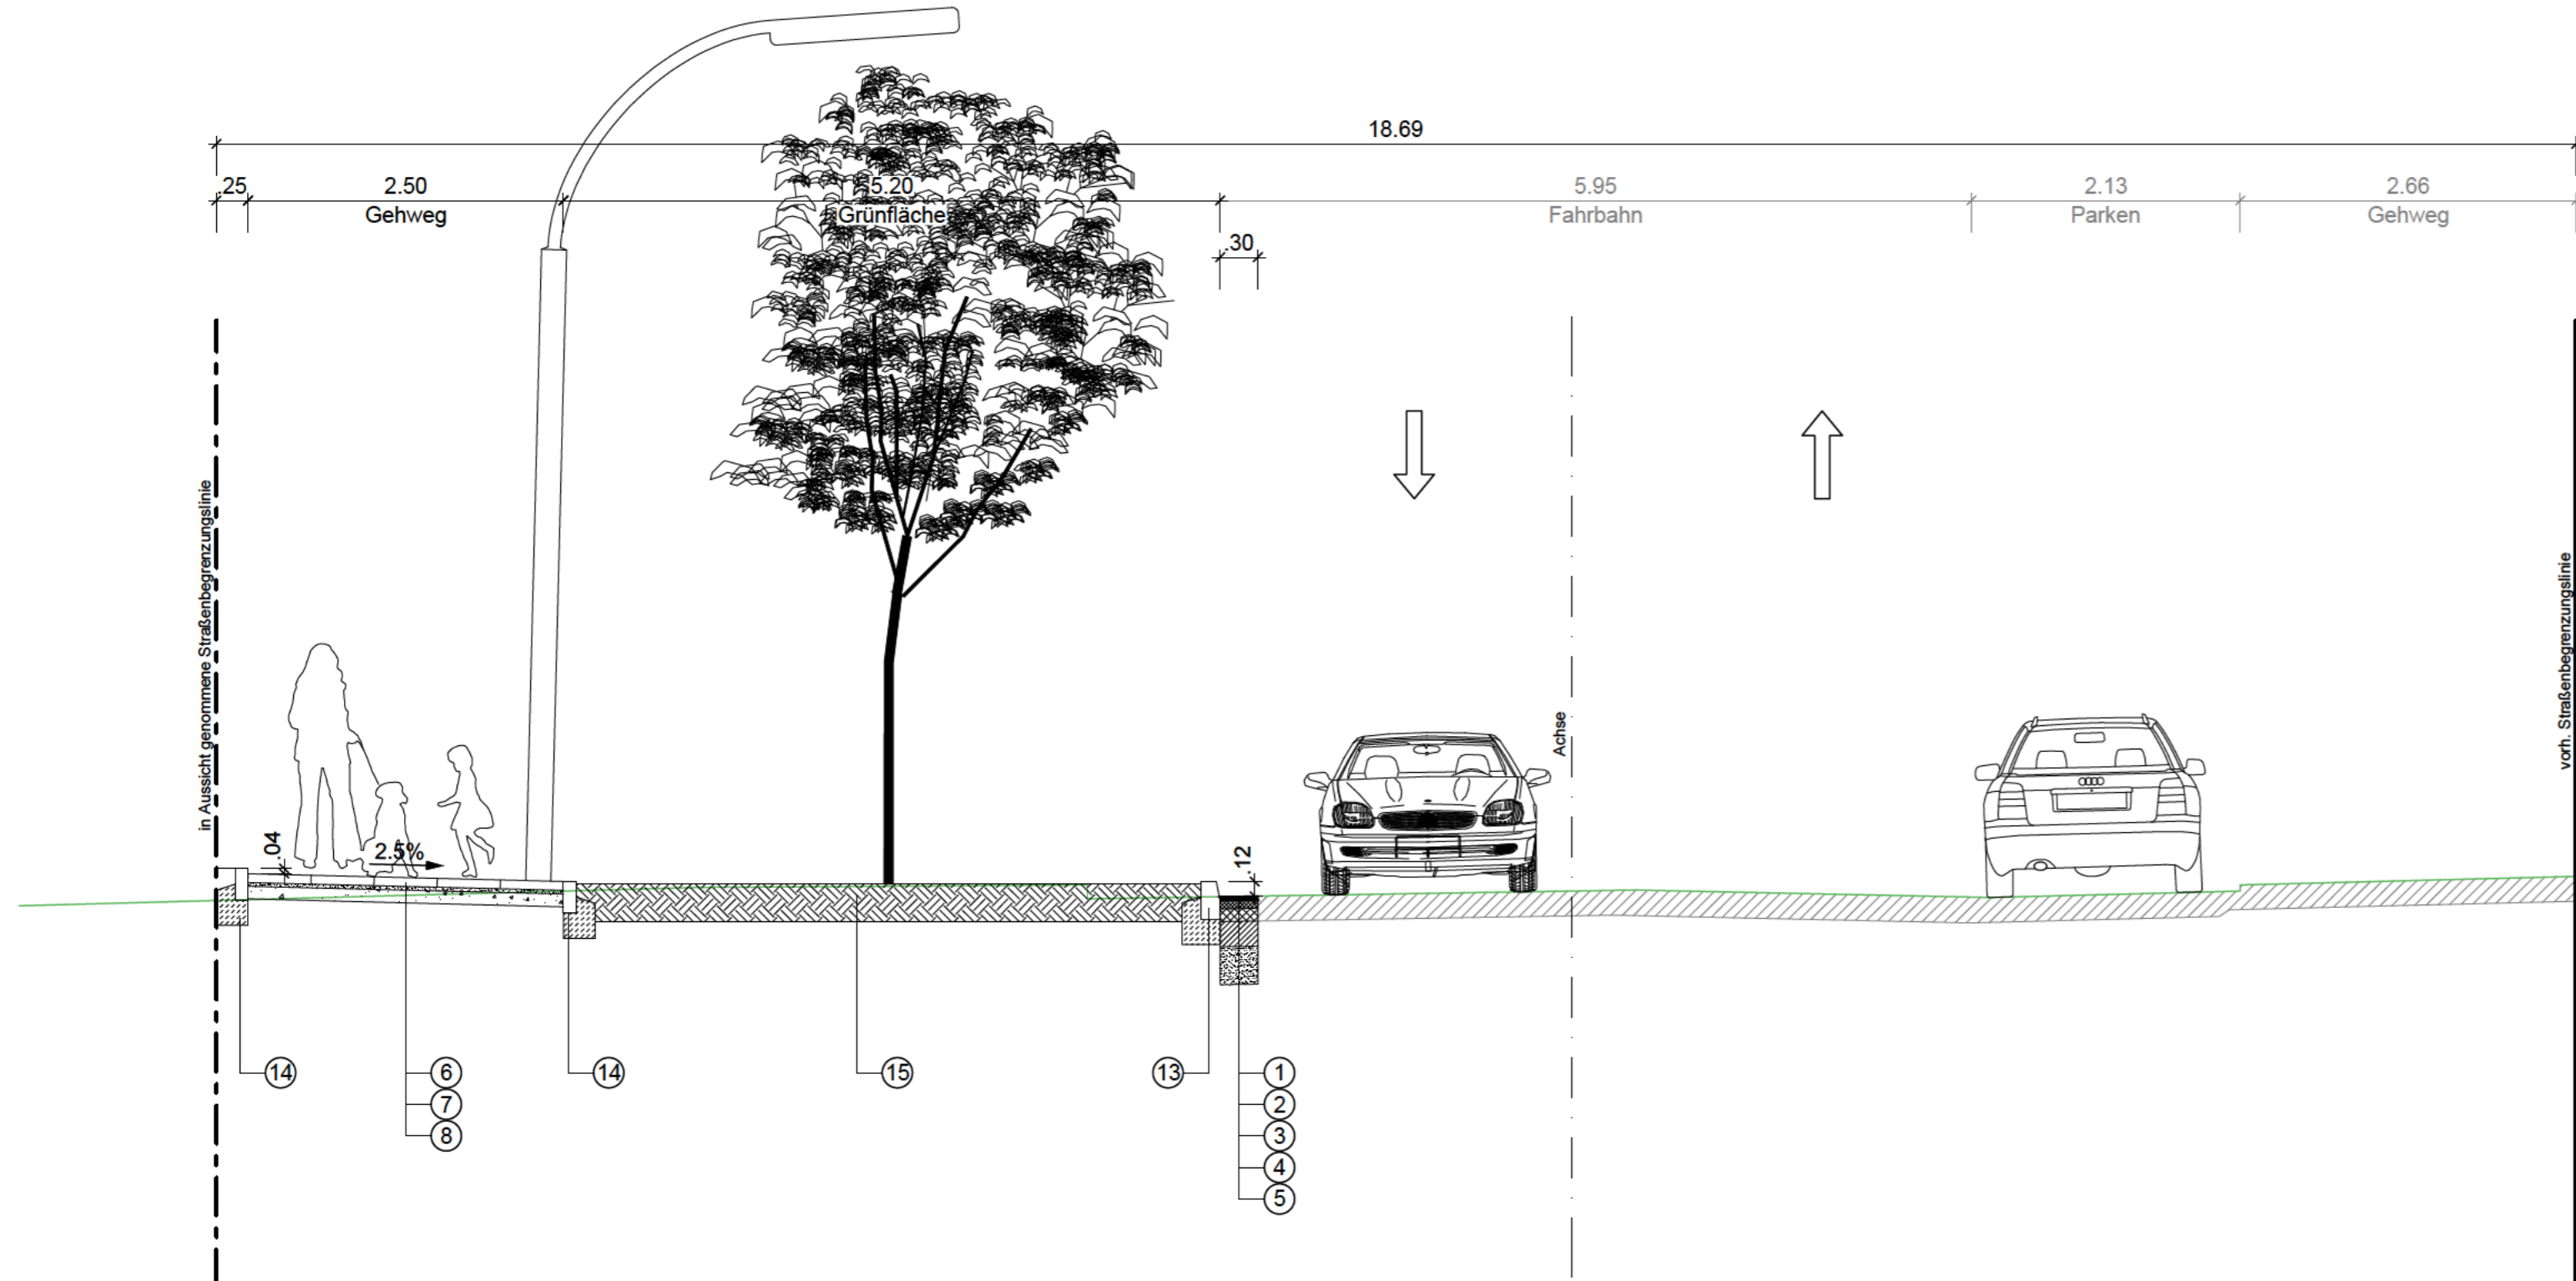

**Legende**

Hinweis: Die ZTV/St-Hmb. 09 ist zu beachten.

**Fahrbahn mit Asphaltdecke Bk 3,2, Vollausbau**  
 gemäß RStO/ReStra, Tafel 1, Zeile 2.3

- ① 3,5 cm Asphaltdeckschicht SMA 8 Hmb
- ② 6,5 cm Asphaltbinderschicht AC 16 B Hmb
- ③ 10,0 cm Asphalttragschicht AC 22 T Hmb
- ④ 20,0 cm Verfestigung mit grobkörnigen Böden gemäß DIN 18196
- ⑤ 30,0 cm Schicht aus frostunempfindlichem Material enggestuft gemäß DIN 18196
- 70,0 cm Planum,  $E_{v2} \geq 45$  MPa

**Gehweg (Platten), gemäß RStO/ReStra, Tafel 6, Zeile 2**

- ⑥ 7,0 cm Platten aus Beton, 50x50x7 cm, grau  
Fuge: Brechsand 0/2
- ⑦ 3,0 cm Bettung: Brechsand-Splitt 0/5
- ⑧ 20,0 cm Schottertragschicht 0/32,  $E_{v2} \geq 80$  MPa
- 30,0 cm Planum,  $E_{v2} \geq 45$  MPa

**Einfassungen gemäß M FP/ReStra**

- ⑬ 12/15x25 cm Hochbord aus Beton, auf Betonfundament mit 15 cm Betonrückenstütze
- ⑭ 10x25 cm Tiefbord aus Beton, auf Betonfundament mit 10 cm Betonrückenstütze

**Grünfläche**

- ⑮ 30 cm Oberboden

Planverfasser:



Zeichnungsnummer: 2018276-06-007	Datum: 16.08.2022	Gezeichnet: [Redacted]	Bearbeitet: [Redacted]	Geprüft: [Redacted]	Verfasst: gez. [Redacted]
-------------------------------------	----------------------	---------------------------	---------------------------	------------------------	------------------------------

Index	Änderungen und Ergänzungen	Bearbeitet (Name)	Leit- / Kurzzeichen und Unterschrift	Datum

Bedarfsträger: **Freie und Hansestadt Hamburg**  
 Bezirksamt Hamburg - Nord  
 Dezernat Wirtschaft, Bauen und Umwelt  
 Fachamt Management des öffentlichen Raumes  
 Fachbereich Tiefbau

Realisierungsträger: **Freie und Hansestadt Hamburg**  
 Bezirksamt Hamburg - Nord  
 Dezernat Wirtschaft, Bauen und Umwelt  
 Fachamt Management des öffentlichen Raumes  
 Fachbereich Tiefbau

Baumaßnahme: Private Erschließung Groß Borstel 31	Datum: ..... 29.08.2022
	Bearbeitet: gez. [Redacted] Unterschrift, N/MR 2213
Teilbaumaßnahme: Straßenbau	Datum: ..... 08.09.2022
	Fachtechnisch geprüft: gez. [Redacted] Unterschrift, N/MR 220
Planinhalt: Regelquerschnitt C-C südliche Erschließung Abschnitt 2	Datum: ..... 09.09.2022
	Aufgestellt: gez. [Redacted] Unterschrift, N/MR 20
Zeichnung Nr: N/MR2-2020-001 Q 07	Maßstab: 1:50
Datum: ..... Geprüft:	Datum: ..... Freigegeben:
Unterschrift, Technische Aufsicht	Unterschrift, N/MR-L

Vorabzug