

WILHELMSBURGER INSELPARK 2019+

Regionalausschusssitzung

29.09.2020

GLIEDERUNG

1. MASTERPLAN

- Lage im Raum
- Wegeführung Bestand und Planung

2. VORENTWURF

- Lageplan
- Geländeprofilierung
- Visualisierung
- Planausschnitt Bereich Nord
- Planausschnitt Bereich Mitte
- KGV 'Grüne Freiheit'

MASTERPLAN

Lage im Raum



MASTERPLAN

Wegeführung Bestand und Planung

LEGENDE Bestand


- Grenze Entsiegelung Fahrbahn alte Wilhelmsburger Reichsstraße
- Hauptrundweg Inselpark, Bestand
- intensive Parkbereiche Inselpark, Bestand ('Welten' und Spielplätze)
- Eingänge in den Inselpark, Bestand
- Eingangsplätze Inselpark, Bestand
- Gehwege Inselpark, Bestand
- Nebenwege Inselpark, Bestand

LEGENDE Planung IBA

- Radschnellweg IBA 'Wilhelmsburger Rathausviertel', Planung
- Gehwege IBA 'Wilhelmsburger Rathausviertel', Planung

LEGENDE Planung Wilhelmsburger Inselpark 2019+

- Hauptrundweg WIP 2019+, Planung
- Radschnellweg WIP 2019+, Planung
- Fahrradstraße WIP 2019+, Planung
- Gehwege WIP 2019+, Planung
- Nebenwege WIP 2019+, Planung

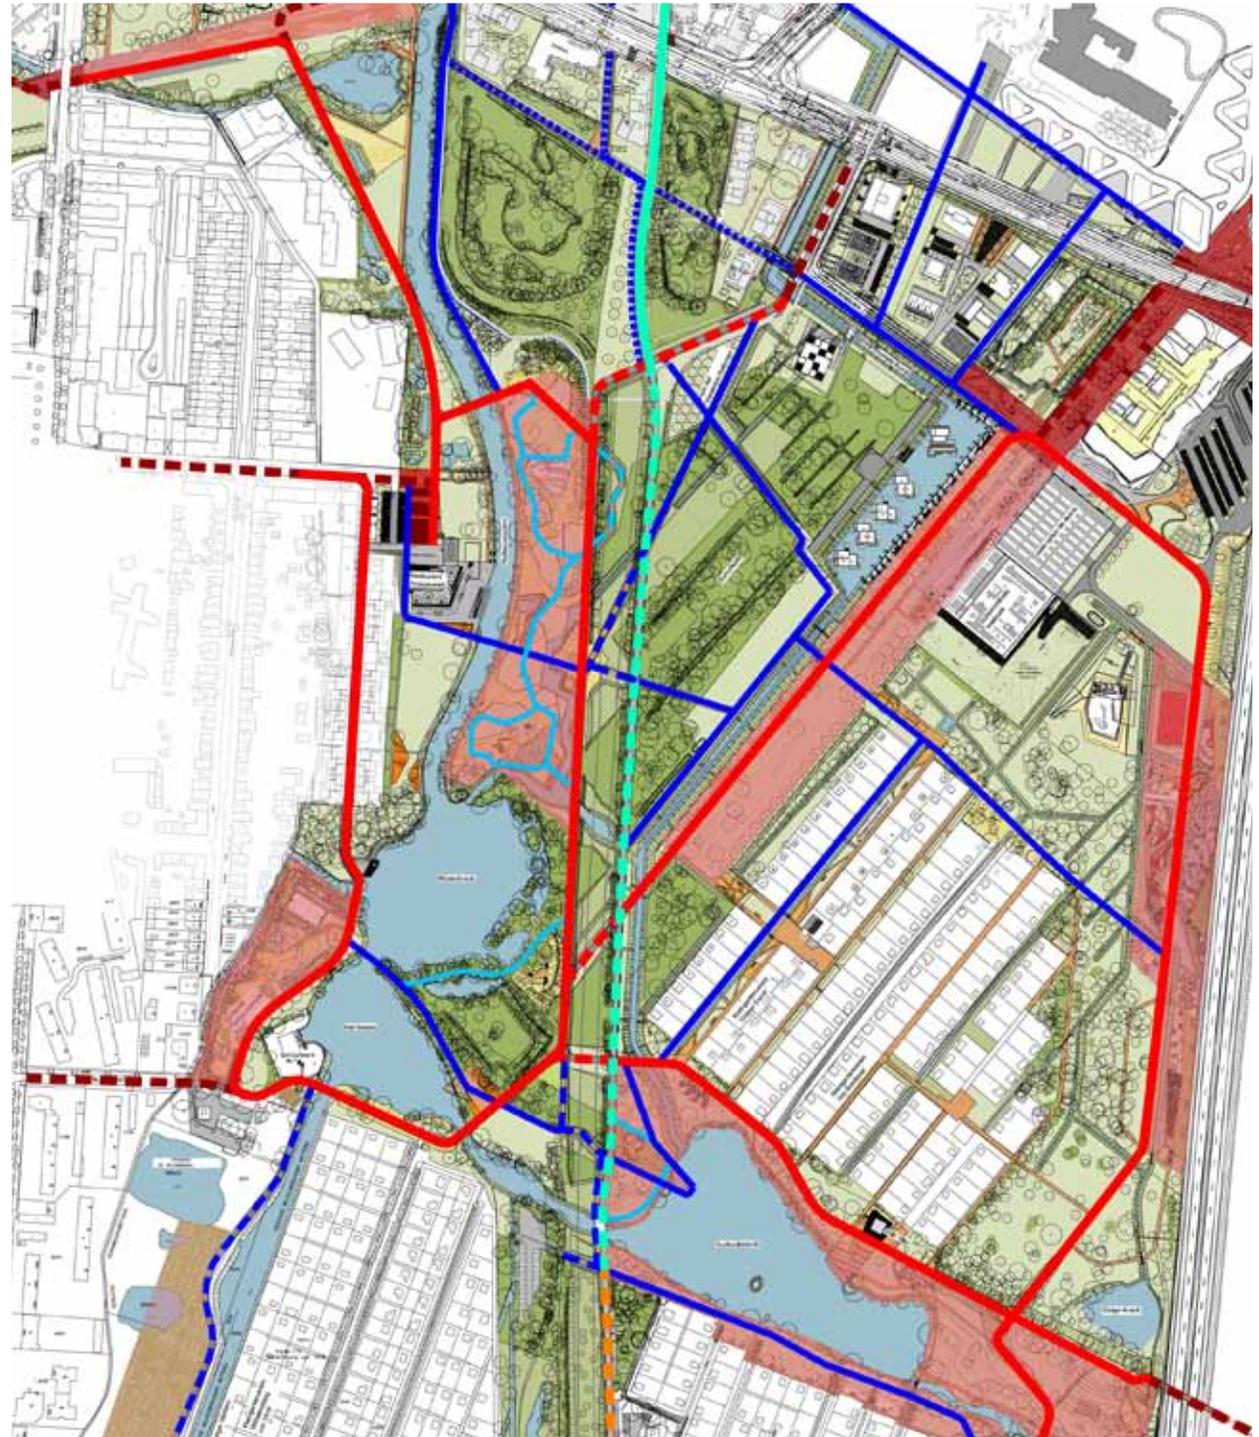


VORENTWURF

Lageplan/ Bearbeitungsgebiet

LEGENDE

-  Asphalt
-  Grand
-  Betonsteingeländer
-  Rasen
-  Wiese
-  Stauden - Gräser-Pflanzungen
-  Gehölze flächig
-  Wasser
-  Baum Bestand
-  Baum Planung
-  Bearbeitungsgrenze Plangebiet
-  Grenze Entsiegelung Fahrbahn

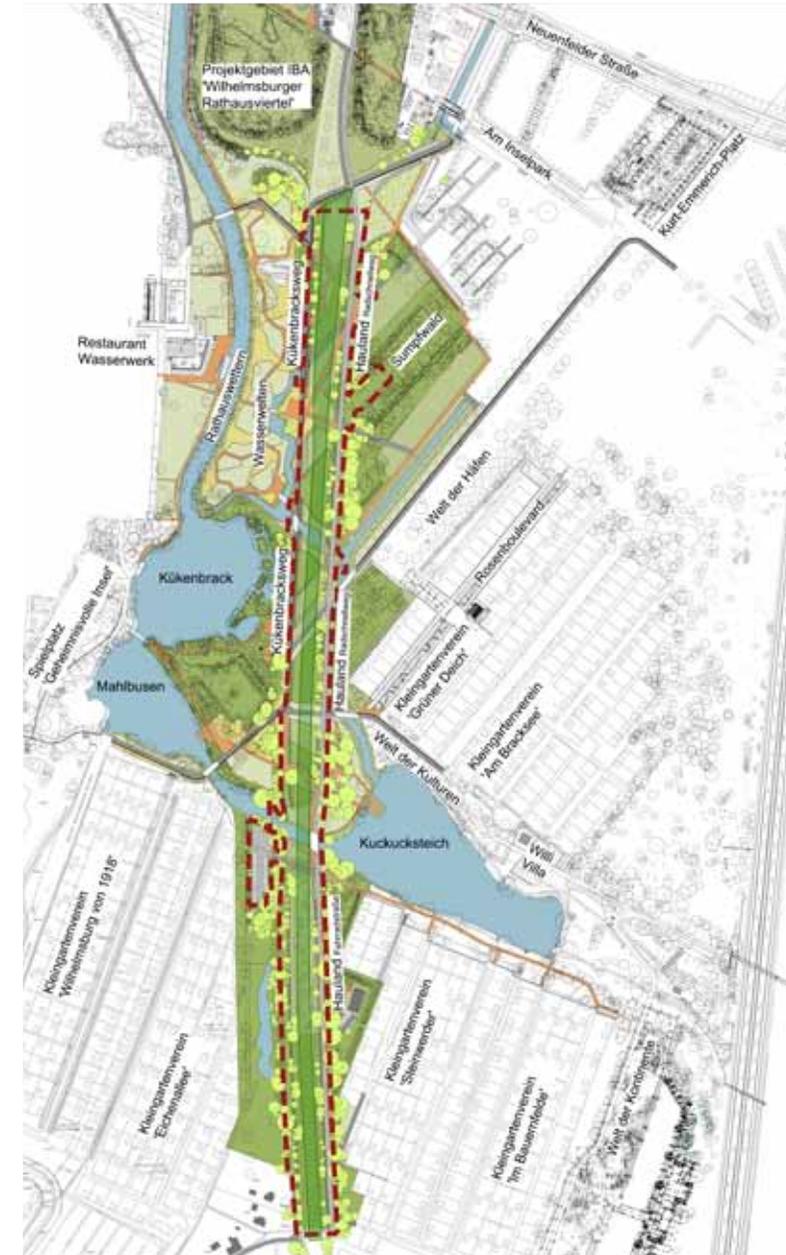

VORENTWURF

Visualisierung

‘alte’ Wilhelmsburger Reichsstraße





Visualisierung WIP 2019+
Quelle: RMPSL.LA/ monokrom




VORENTWURF

Geländemodellierung Schnitt B

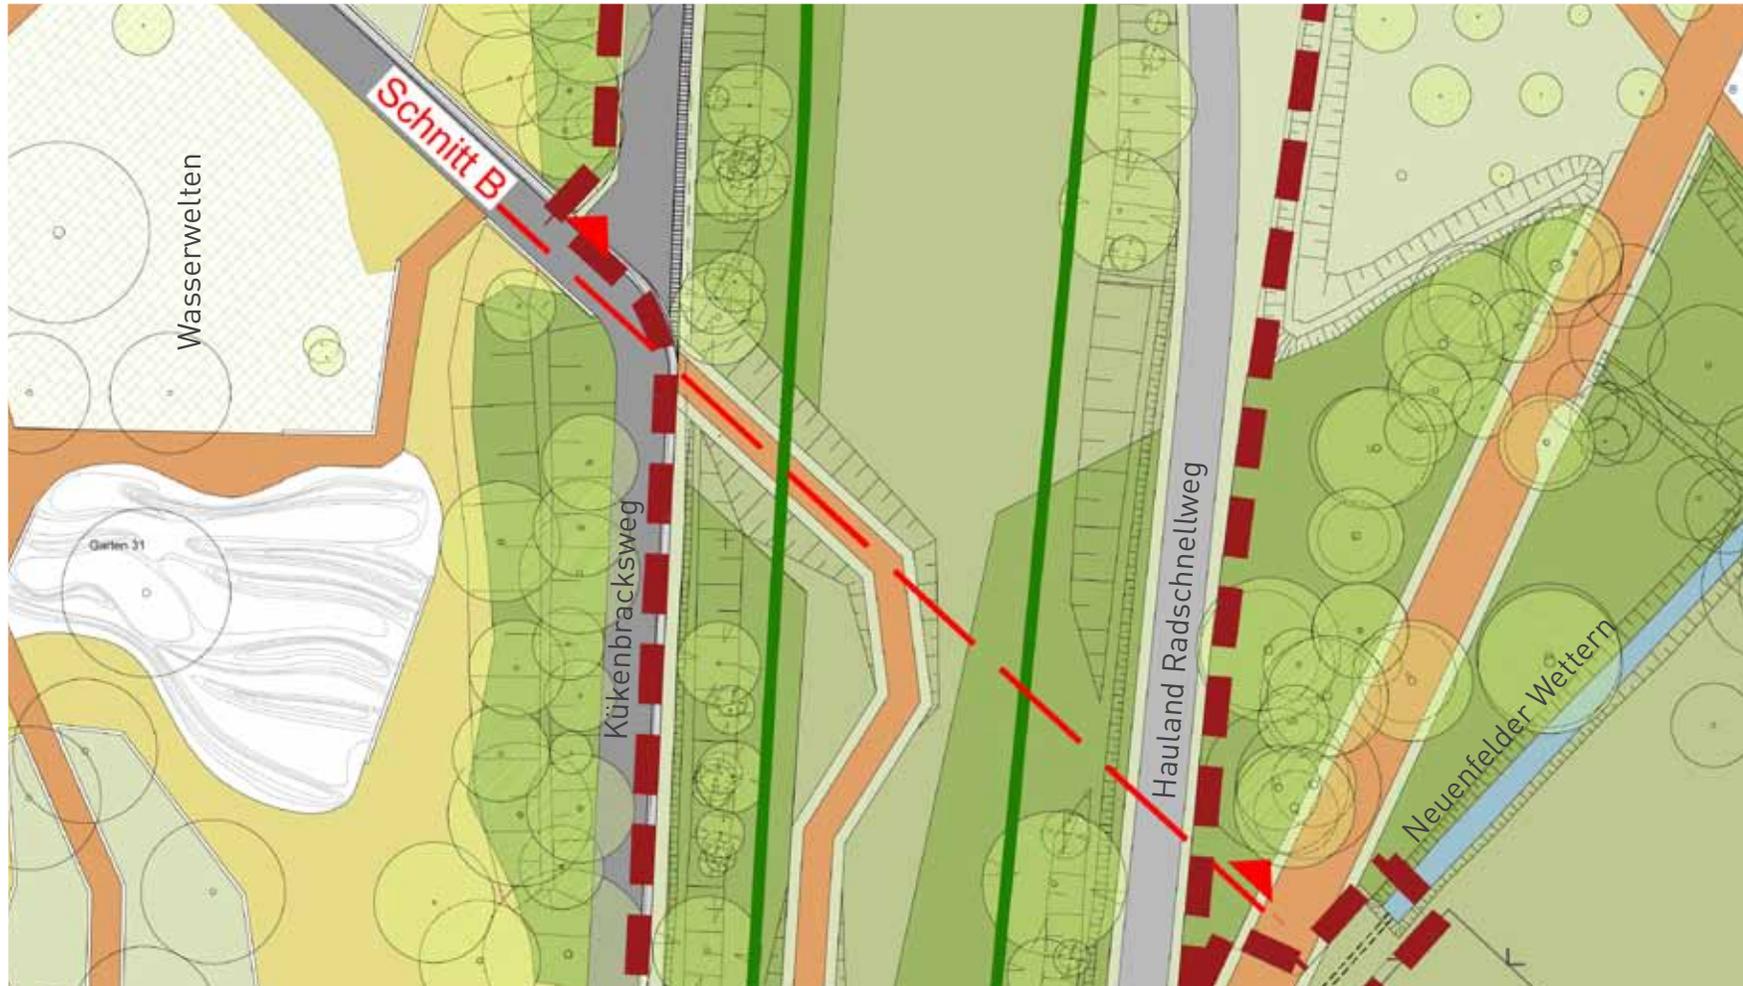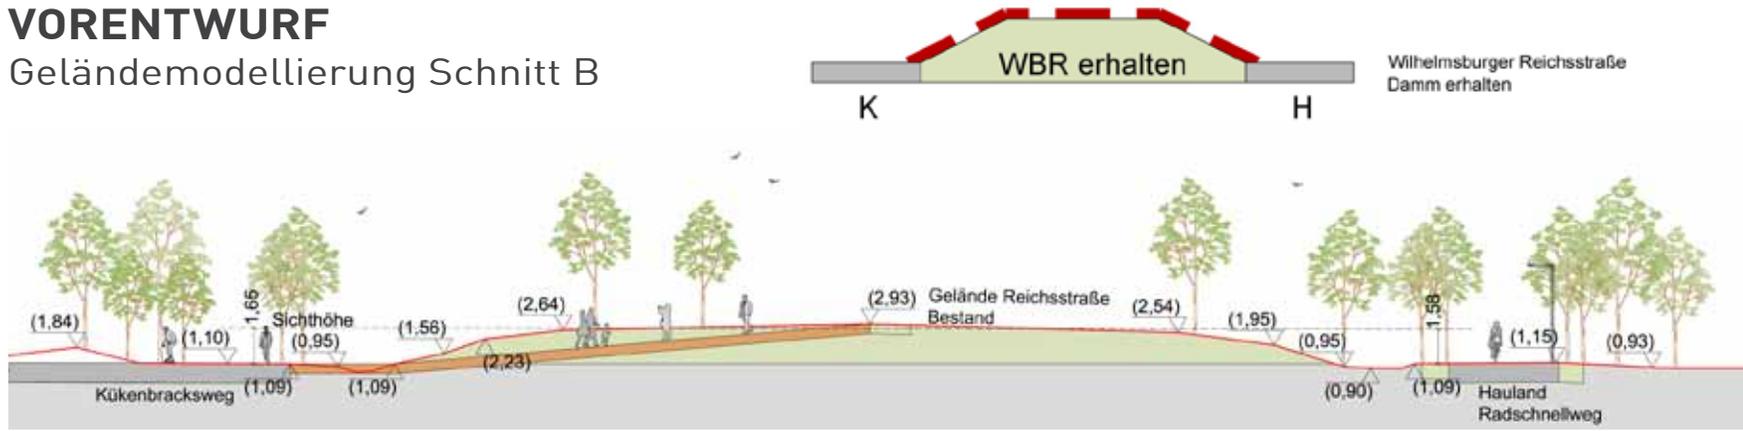


VORENTWURF

Geländemodellierung Schnitt D

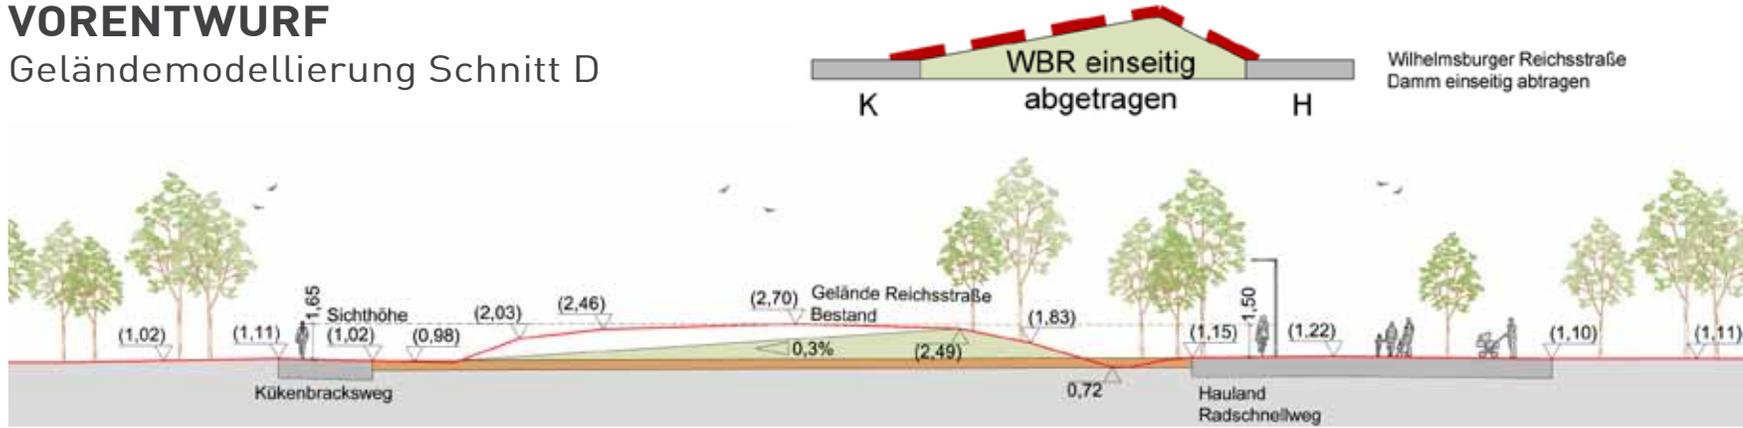

VORENTWURF

Geländemodellierung Schnitt F

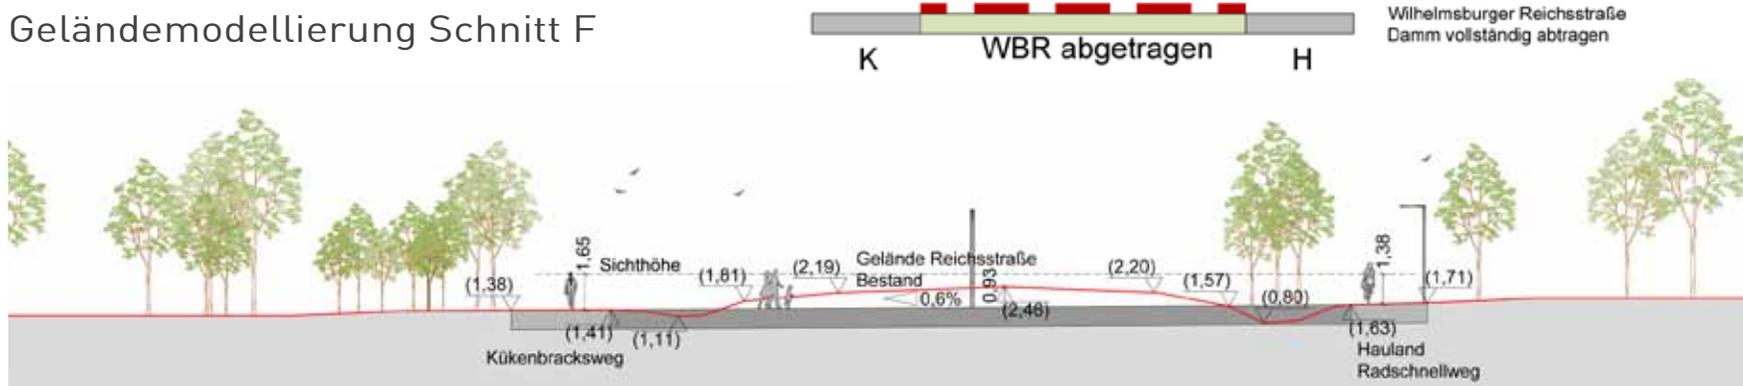

VORENTWURF

Planausschnitt Bereich Nord

LEGENDE

- Asphalt
- Grand
- Betonsteinpflaster
- Rasen
- Wiese
- Stauden - Gräser-Pflanzungen
- Gehölze flachig
- Wasser
- Durchlassbauwerk Planung
- Baum Bestand
- Baum Planung
- Bearbeitungsgrenze Plangebiet
- Grenze Entsiegelung Fahrbahn

Öffnung Neuenfelder

Wettern

'Lückenschluss'


Wegeführung

Inselpark

Brücke Planung

Gewässerverbindung



Wasserwelten

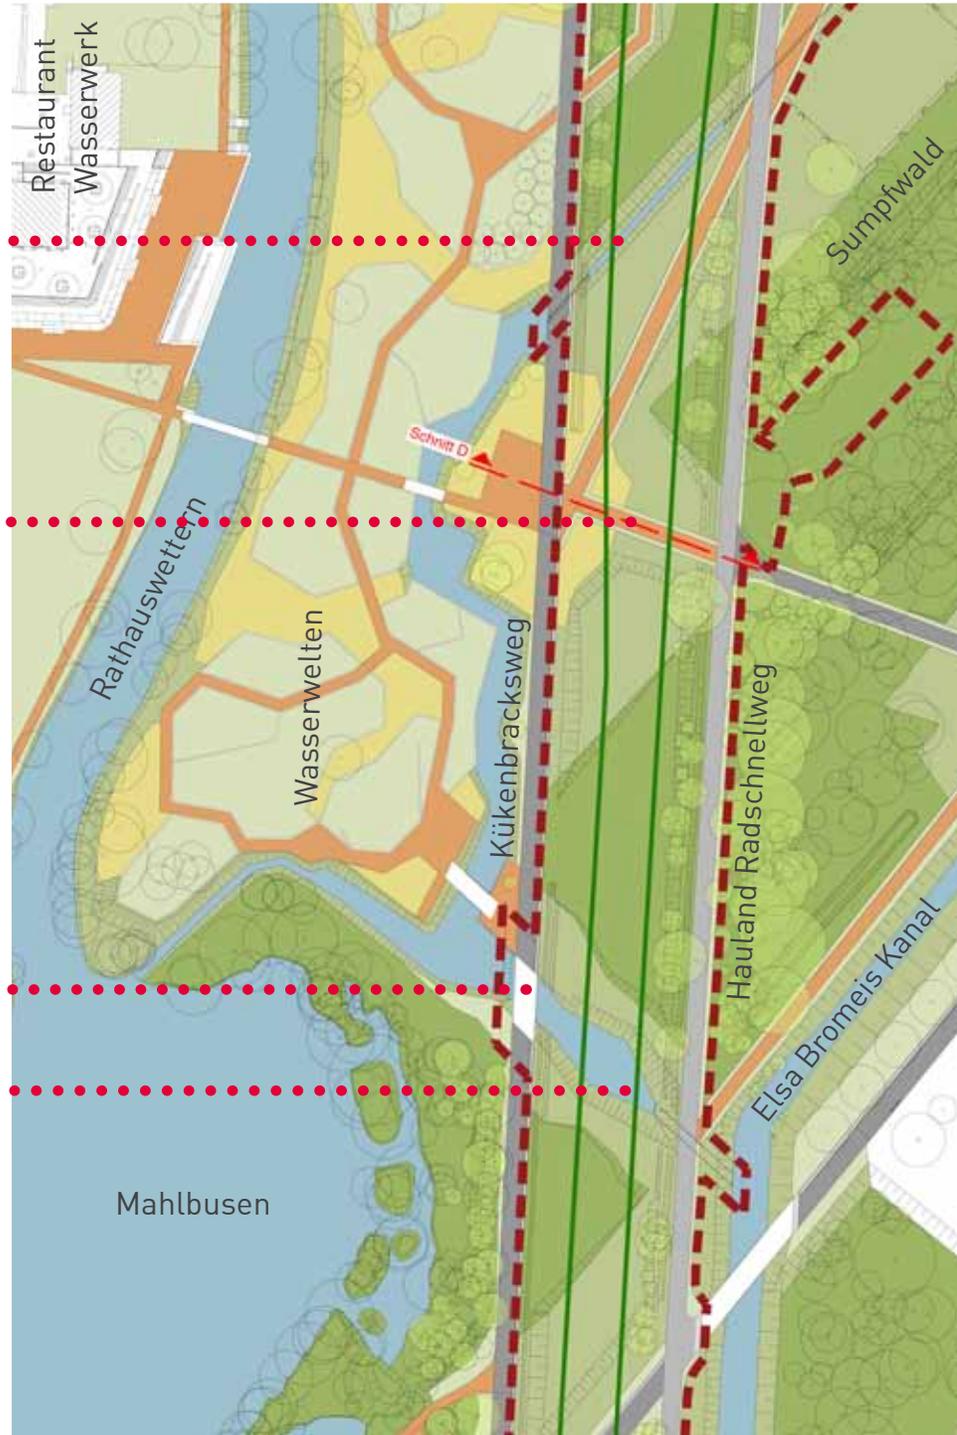

VORENTWURF

Planausschnitt Bereich Mitte

LEGENDE

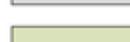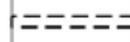-  Asphalt
-  Grand
-  Betonsteinpflaster
-  Rasen
-  Wiese
-  Stauden - Gräser-Pflanzungen
-  Gehölze flächig
-  Wasser
-  Durchlassbauwerk Planung
-  Baum Bestand
-  Baum Planung
-  Bearbeitungsgrenze Plangebiet
-  Grenze Entsiegelung Fahrbahn


'Lückenschluss'
Wegeföhrung
Inselpark

Gewässer
Verbindung
Kuckucksteich

Brücke Planung

Logistikfläche

KGV Parkplatz
'Grüner Deich' und
'Am Bracksee'
34 Stellplätze

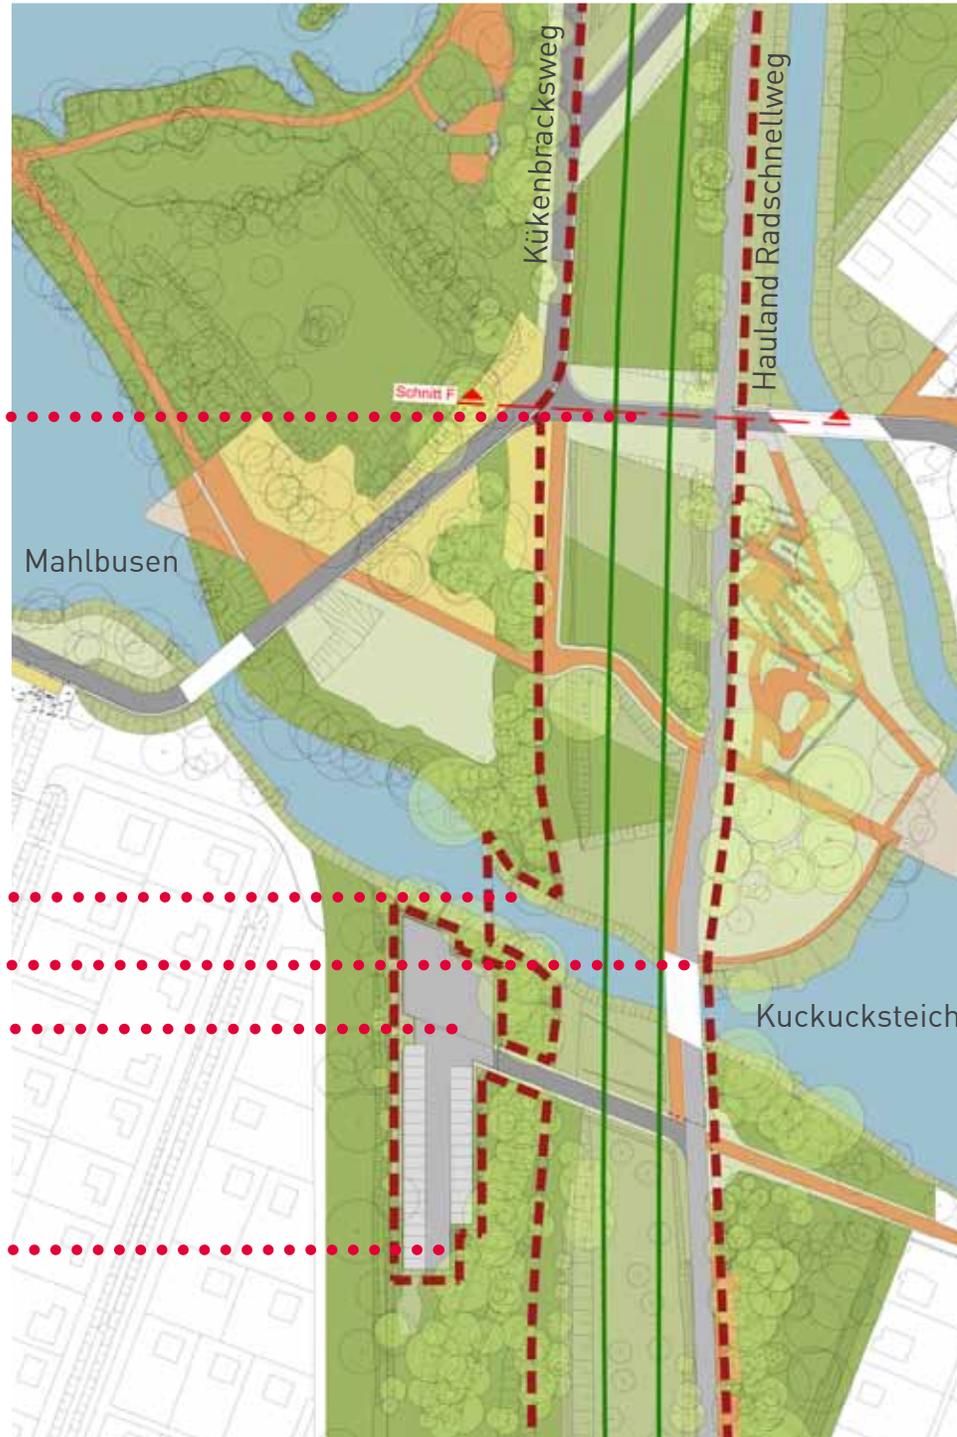

VORENTWURF

Planausschnitt Bereich

KGV 'Grüne Freiheit'

LEGENDE

- Asphalt
- Grand
- Betonsteinpflaster
- Rasen
- Wiese
- Stauden - Gräser-Pflanzungen
- Gehölze flachig
- Wasser
- Durchlassbauwerk Planung
- Baum Bestand
- Baum Planung
- Bearbeitungsgrenze Plangebiet
- Grenze Entsiegelung Fahrbahn

KGV 'Grüne Freiheit'
Vereinsheim

KGV Parkplatz
'Grüne Freiheit'
19 Stellplätze

