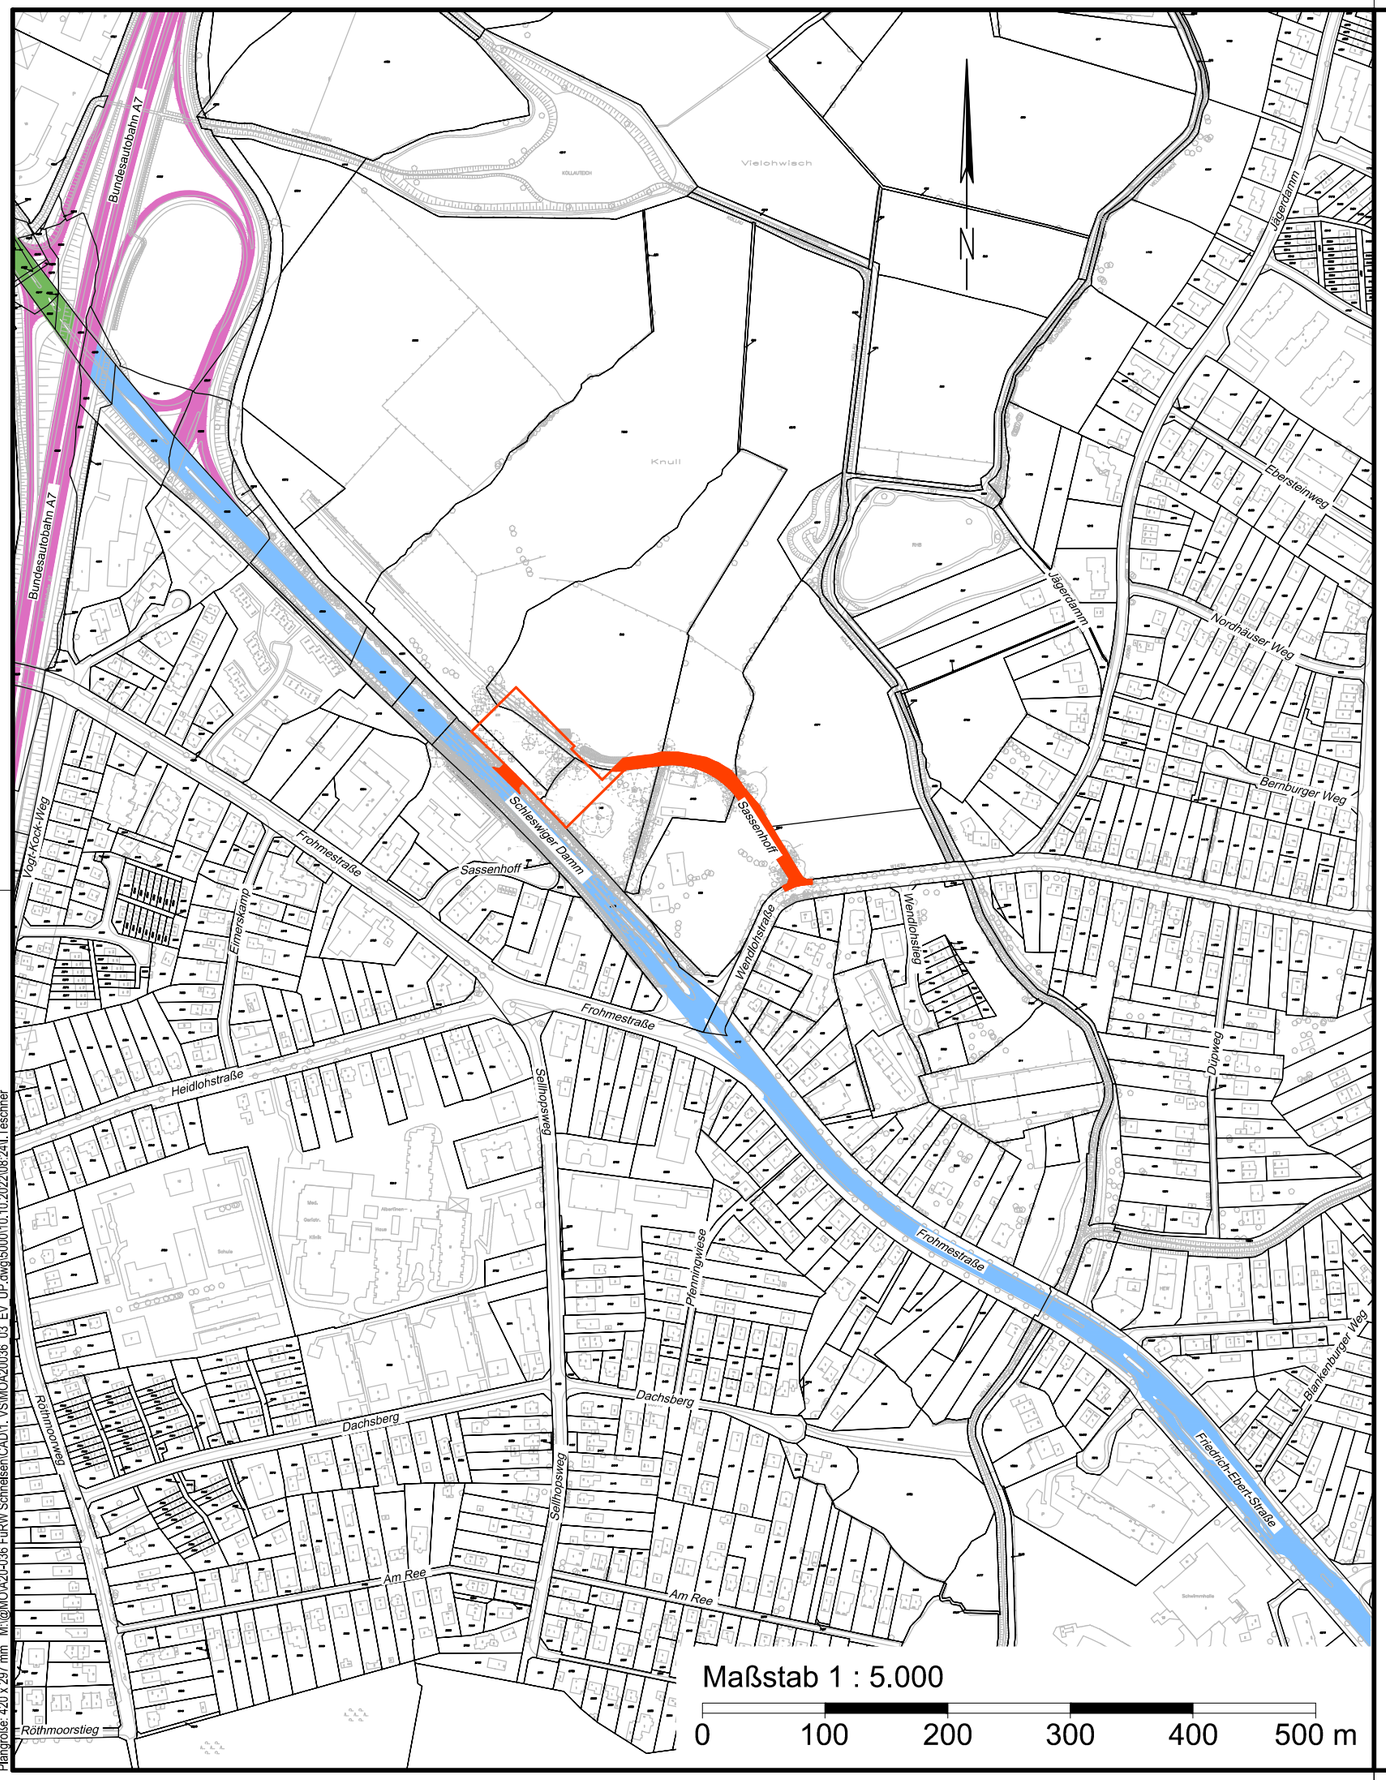

Plangröße: 420 x 297 mm M:\@MOA\20-036 FuRW Schnelsen\CAD\1. VS\MOA20036_03_EV_UP.dwg\50001\0.10.2022\08:24\I.Teschner

Legende

- Baubereich
- Bundesautobahn
- Bundesstraße
- Hauptverkehrsstraße

1. Verschickung

MASUCH + OLBRISCH
Ingenieurgesellschaft für das Bauwesen mbH

Gewerbering 2
22113 Oststeinbek b. Hamburg

Telefon 040 / 713004 (0)
Telefax 040 / 713004 10

Internet www.moingenieure.de
eMail mo@moingenieure.de

BEARBEITET	GEZEICHNET	DATUM	GEPRÜFT	VERFASST
Kühner	Siemers	26.09.2022	27.09.2022 gez. i. A. Hamm	27.09.2022 gez. Hohmann

Index	Änderungen und Ergänzungen	Bearbeitet (Name)	Leit-/ Kurzzeichen und Unterschrift	Datum

Bedarfsträger:

FREIE UND HANSESTADT HAMBURG

Bezirksamt Eimsbüttel
Dezernat Wirtschaft, Bauen und Umwelt
Fachamt Management des öffentlichen Raumes
Fachbereich Straßen und Gewässer

Realisierungsträger:

HGV Hamburger Gesellschaft
für Vermögens- und Beteiligungsmanagement mbH

Baumaßnahme:

Neubau Feuer- und Rettungswache
Schleswiger Damm, 22457 Hamburg-Schnelsen

Teilbaumaßnahme:

Straßenbau

Planinhalt:

Übersichtsplan

Zeichnungs-Nr.: E/MR2-2022-UP

Maßstab: 1 : 5.000

Bearbeitet:
Datum: 06.10.2022
gez. Jennifer Schröder
Unterschrift, Projektleiter/ Sachbearbeiter

Fachtechnisch geprüft:
Datum: 06.10.2022
gez. Oguzhan Ülker
Unterschrift, Abschnittsleiter

Aufgestellt:
Datum: 07.10.2022
gez. Uwe Wilma-König
Unterschrift, Abteilungsleiter

Geprüft:
Datum: .....
.....
Unterschrift, Technische Aufsicht