


Detail Sichtdreieck
M. 1:500

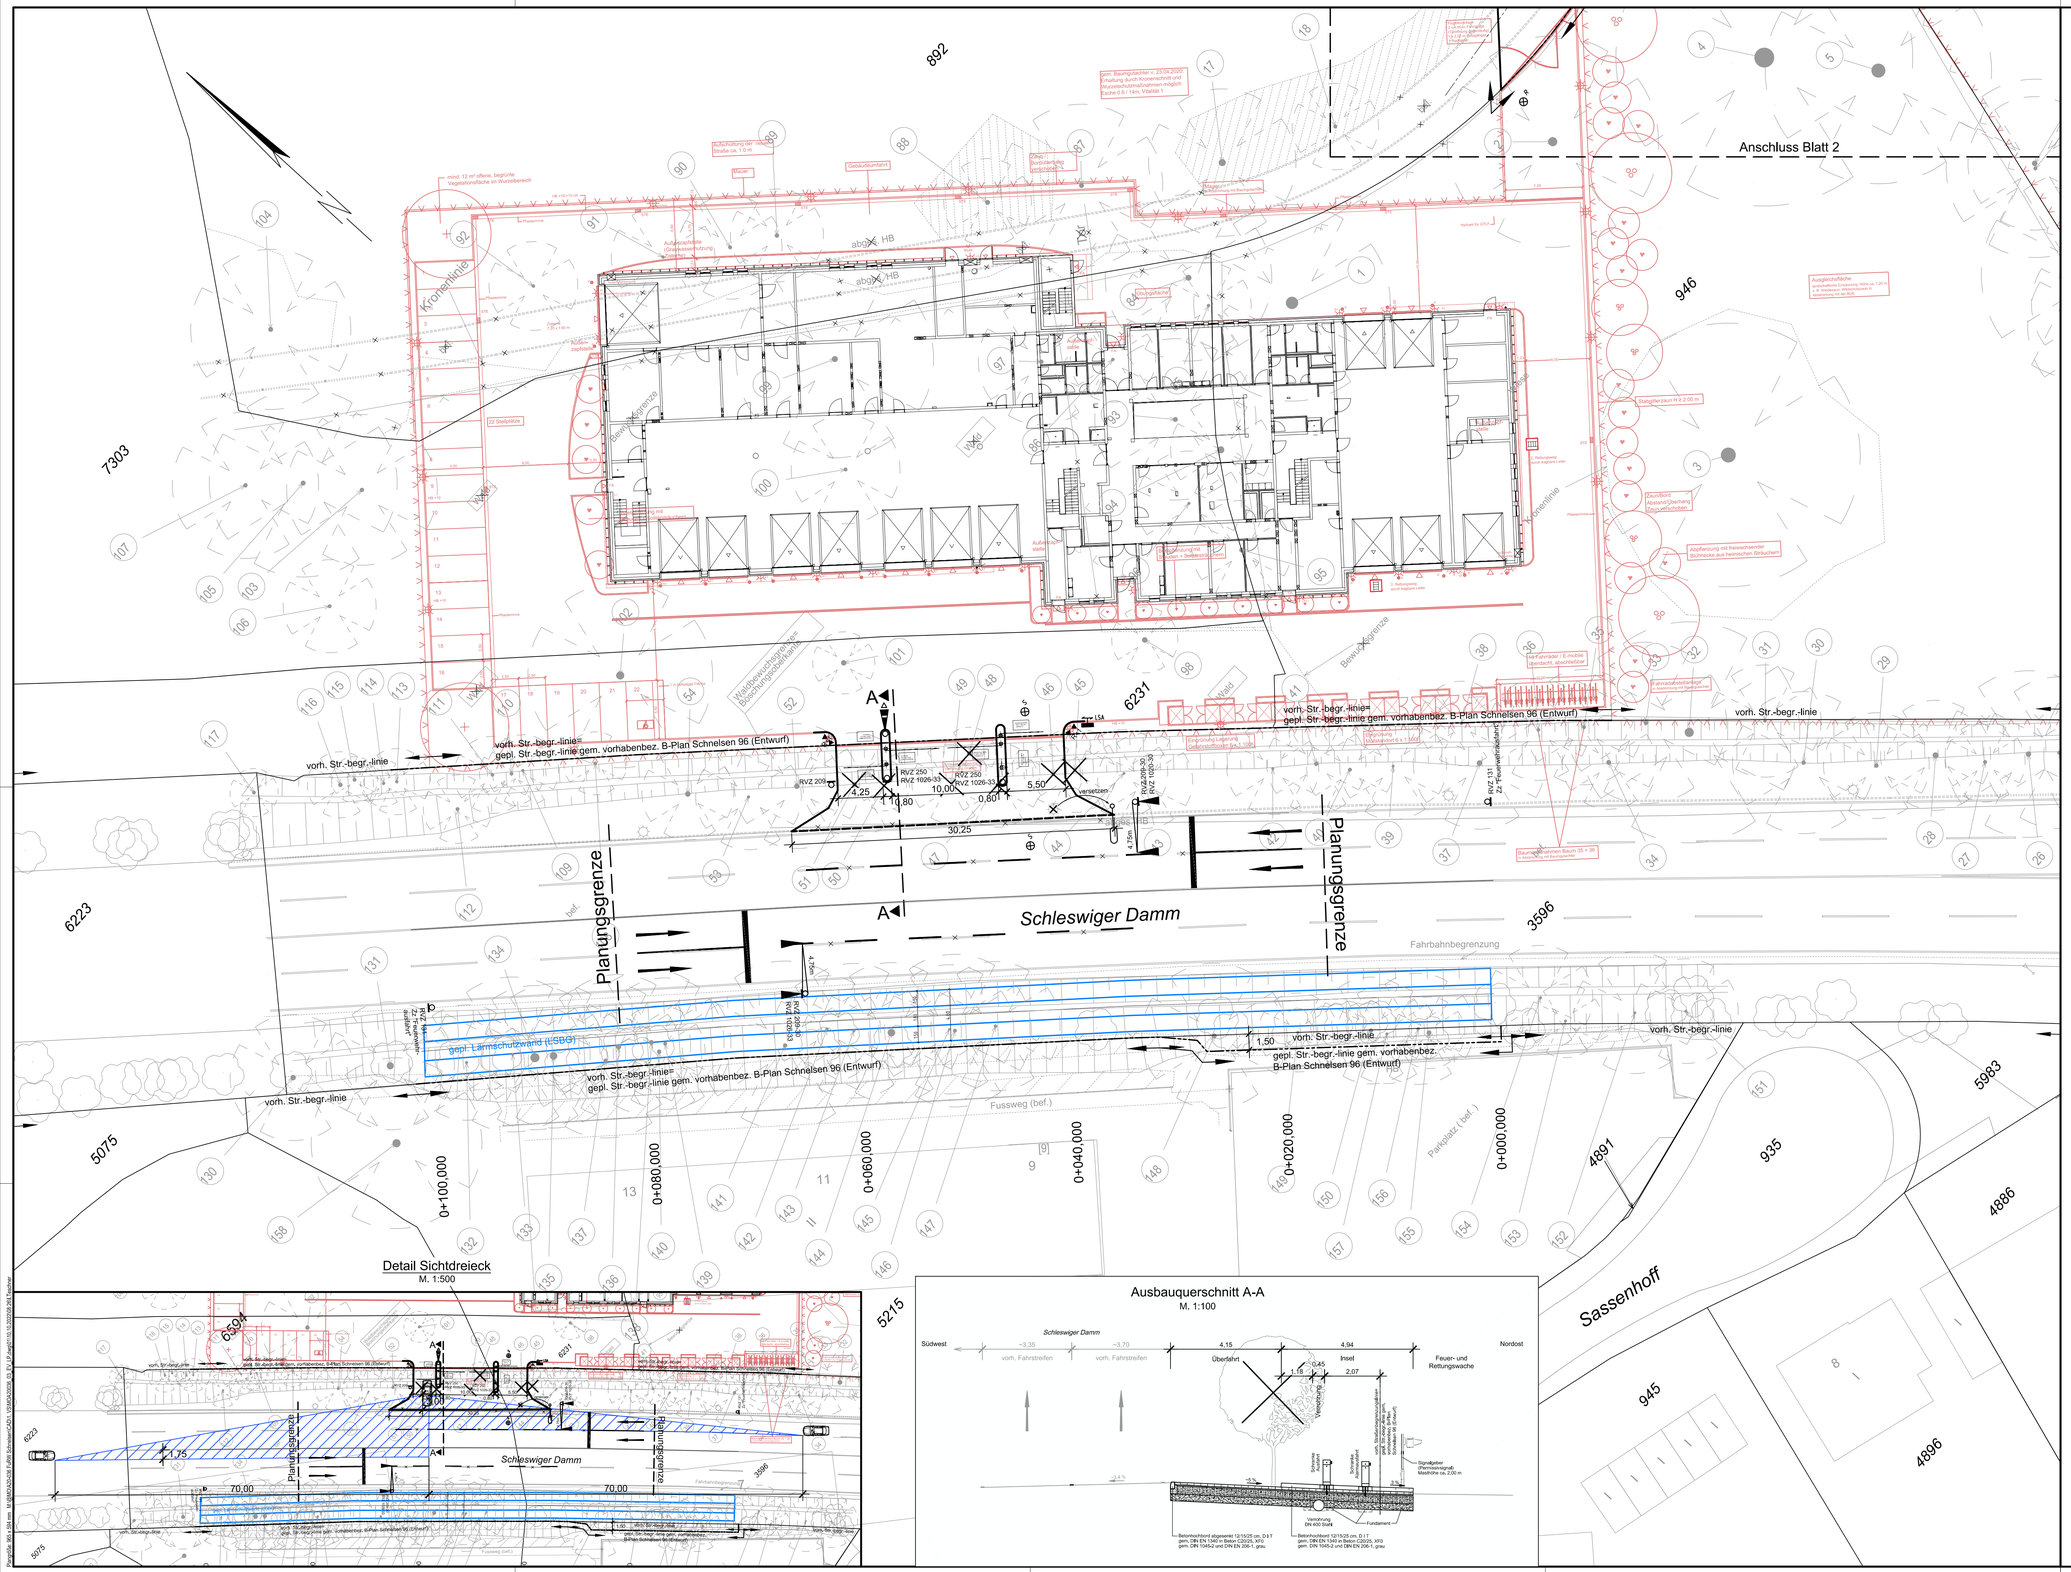


Ausbauquerschnitt A-A
M. 1:100




## VERMESSUNGSGRUNDLAGE

| | | | |
|---|---|---|---|
| VERMESSER | Vermessungsbüro Dipl. Ing. A. Müller<br>Stormarner Straße 30<br>22049 Hamburg - Wandsbek | STAND VOM | 07.02.2022 (Index E) |
| | | HÖHENSYSTEM | DE-DHHN2016-NH |
| | | LAGESYSTEM | ETRS 89 - GK |

## EINGEFÜGTE PLANUNTERLAGEN

| PLANINHALT | QUELLE / FACHPLANER | STAND VOM |
|---|---|---|
| Außenanlagen | Freiraumplanung Becker Nelson | 16.06.2021 |
| EG Grundriss (Index D) | Sibylle Kramer Architekten | 18.05.2021 |
| DSGK | Sibylle Kramer Architekten | 10.08.2020 |
| vorhabenbez. B-Plan Schnelsen 96 (Entwurf) | Freie und Hansestadt Hamburg | 03.02.2022 |
| Lärmschutzwand Variante 2 (in blau dargestellt) | R & P Ruffert Ingenieure | 09.05.2022 |

Maßstab 1 : 250

0 5 10 15 20 25 m

## Legende

- vorh. Straßenbegrenzungslinie
- Planungsgrenze
- gepl. Straßenbegrenzungslinie gem. vorhabenbezogenen B-Plan Schnelsen 96 (Entwurf)
- gepl. Hochbord
- gepl. abgesenktes Hochbord
- gepl. Tiefbord
- gepl. RVZ
- gepl. Lichtsignalanlage
- LSA gepl. Schaltschrank für Lichtsignalanlage
- R gepl. Regensielschacht
- S gepl. Schmutzsielschacht
- gepl. Beleuchtung
- vorh. öffentliche Beleuchtung
- vorh. Trumme
- vorh. Baum / -wird gefällt

Übersichtskarte M. 1:10.000




1. Verschickung


MASUCH + OLBRISCH
Ingenieurgesellschaft für das Bauwesen mbH
Gewerbering 2
22113 Oststeinbek b. Hamburg
Telefon 040 / 713004 (0)
Telefax 040 / 713004 10
Internet www.moingenieure.de
eMail mo@moingenieure.de


| BEARBEITET | GEZEICHNET | DATUM | GEPRÜFT | VERFASST |
|---|---|---|---|---|
| Kühner | Siemers | 26.09.2022 | 27.09.2022<br>gez. i. A. Hamm | 27.09.2022<br>gez. Hohmann |

| Index | Änderungen und Ergänzungen | Bearbeitet (Name) | Leit-/ Kurzzeichen und Unterschrift | Datum |
|---|---|---|---|---|
| | | | | |

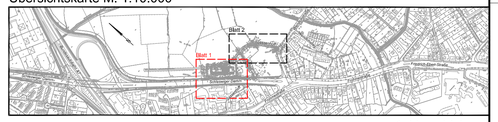Bedarfsträger:
**FREIE UND HANSESTADT HAMBURG**
Bezirksamt Eimsbüttel
Dezernat Wirtschaft, Bauen und Umwelt
Fachamt Management des öffentlichen Raumes
Fachbereich Straßen und Gewässer

Realisierungsträger:
HGV Hamburger Gesellschaft
für Vermögens- und Beteiligungsmanagement mbH

Baumaßnahme:
Neubau Feuer- und Rettungswache
Schleswiger Damm, 22457 Hamburg-Schnelsen

Teilbaumaßnahme:
Straßenbau

Planinhalt:
Verkehrstechnischer Lageplan
Blatt 1

Zeichnungs-Nr.: E/MR2-2022-LP-1

Maßstab: 1 : 250

**Bearbeitet:**
Datum: 06.10.2022
gez. Jennifer Schröder
Unterschrift, Projektleiter/ Sachbearbeiter

**Fachtechnisch geprüft:**
Datum: 06.10.2022
gez. Oguzhan Ülker
Unterschrift, Abschnittsleiter

**Aufgestellt:**
Datum: 07.10.2022
gez. Uwe Wilma-König
Unterschrift, Abteilungsleiter

**Geprüft:**
Datum:
Unterschrift, Technische Aufsicht