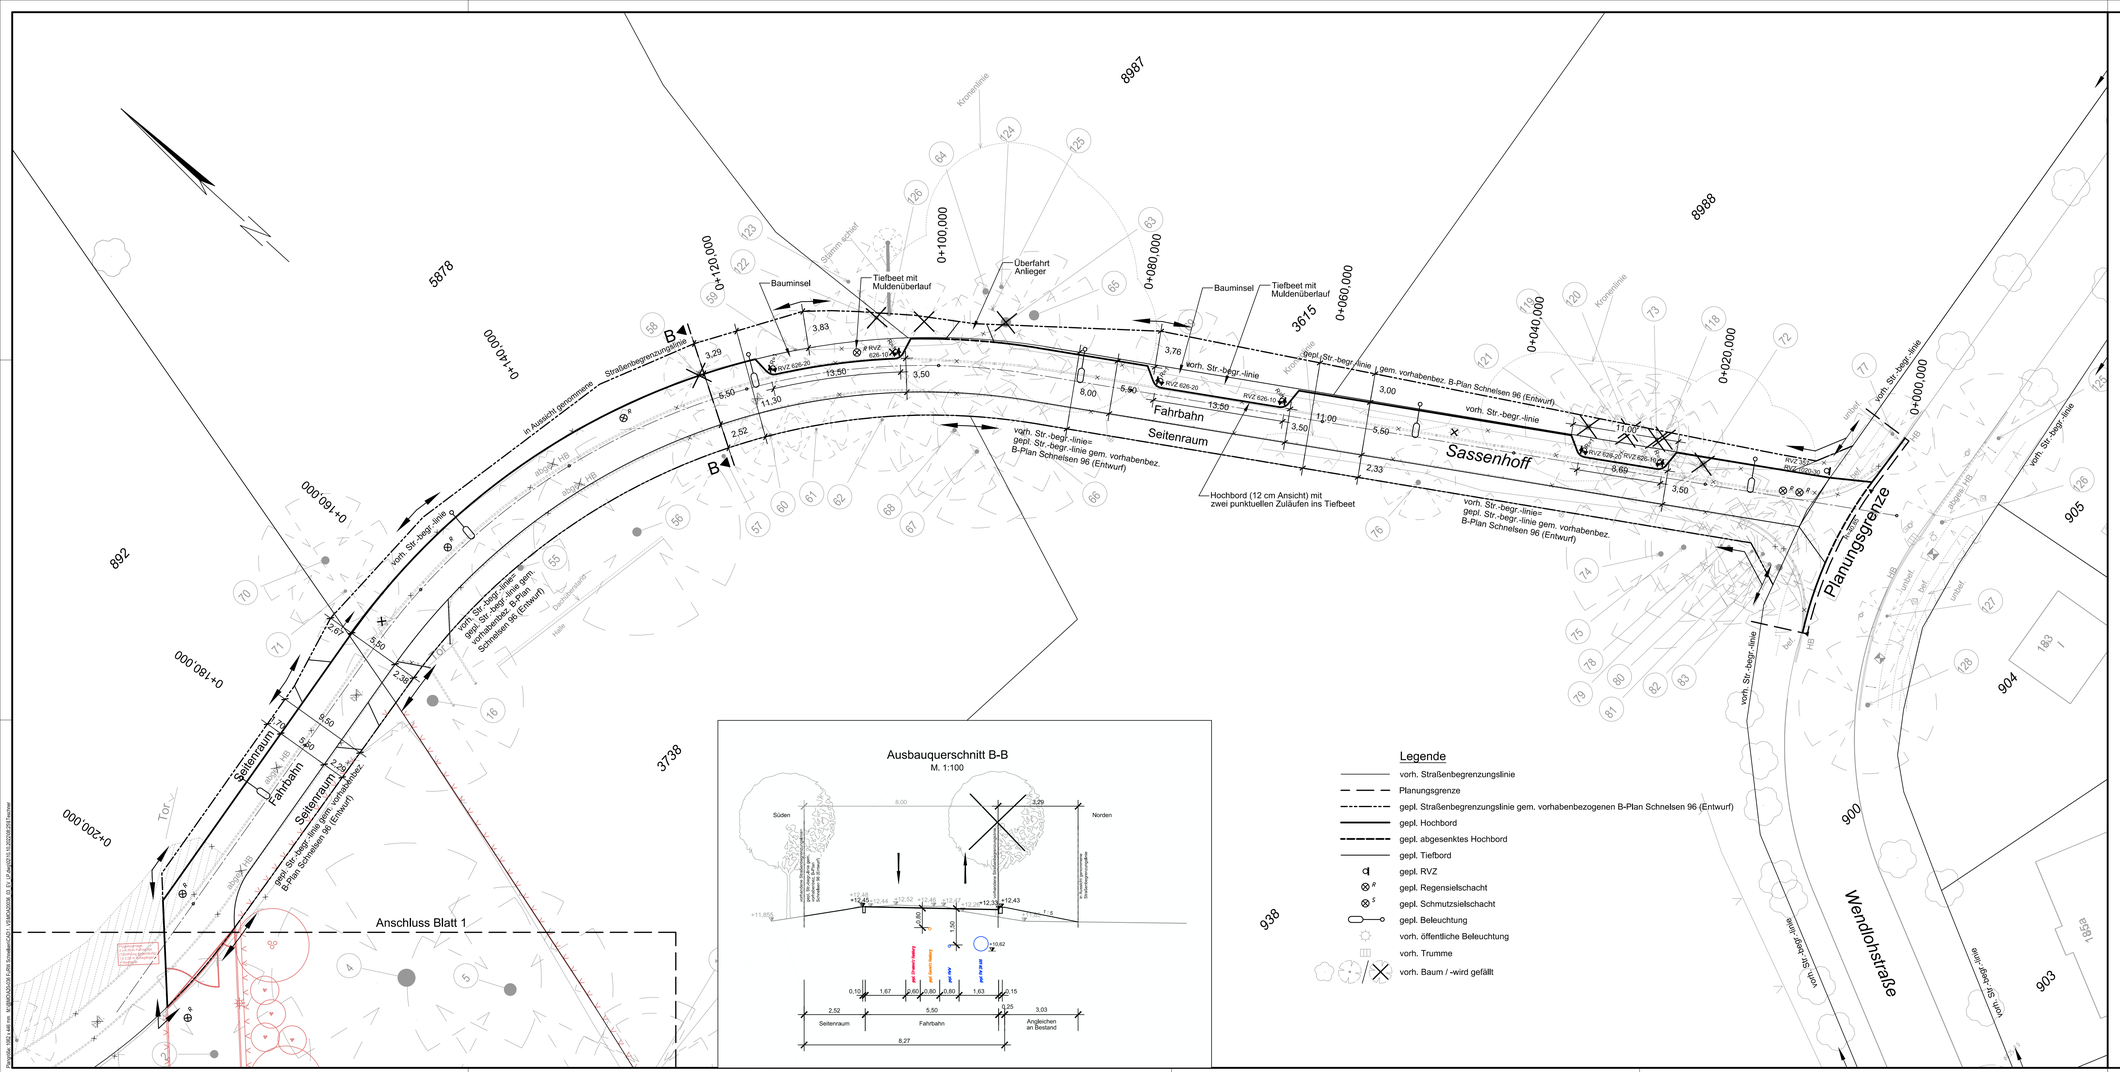

VERMESSUNGSGRUNDLAGE

VERMESSER	Vermessungsbüro Dipl. Ing. A. Müller Stormarner Straße 30 22049 Hamburg - Wandsbek	STAND VOM	07.02.2022 (Index E)
		HÖHENSYSTEM	DE-DHHN2016-NH
		LAGESYSTEM	ETRS 89 - GK

EINGEFÜGTE PLANUNTERLAGEN

PLANINHALT	QUELLE / FACHPLANER	STAND VOM
Außenanlagen	Freiraumplanung Becker Nelson	16.06.2021
EG Grundriss (Index D)	Sibylle Kramer Architekten	18.05.2021
DSGK	Sibylle Kramer Architekten	10.08.2020
vorhabenbez. B-Plan Schnelsen 96 (Entwurf)	Freie und Hansestadt Hamburg	03.02.2022
Lärmschutzwand Variante 2 (in blau dargestellt)	R & P Ruffert Ingenieure	09.05.2022

Maßstab 1 : 250

0 5 10 15 20 25 m

Übersichtskarte M. 1:10.000

1. Verschickung

MASUCH + OLBRISCH
Ingenieurgesellschaft für das Bauwesen mbH
Gewerbering 2
22113 Oststeinbek b. Hamburg
Telefon 040 / 713004 (0)
Telefax 040 / 713004 10
Internet www.moingenieure.de
eMail mo@moingenieure.de

BEARBEITET	GEZEICHNET	DATUM	GEPRÜFT	VERFASST
Kühner	Siemers	26.09.2022	27.09.2022 gez. i. A. Hamm	27.09.2022 gez. Hohmann

Index	Änderungen und Ergänzungen	Bearbeitet (Name)	Leit-/ Kurzzeichen und Unterschrift	Datum

Bedarfsträger:

FREIE UND HANSESTADT HAMBURG

Bezirksamt Eimsbüttel
Dezernat Wirtschaft, Bauen und Umwelt
Fachamt Management des öffentlichen Raumes
Fachbereich Straßen und Gewässer

Realisierungsträger:

HGV Hamburger Gesellschaft
für Vermögens- und Beteiligungsmanagement mbH

Baumaßnahme:

Neubau Feuer- und Rettungswache
Schleswiger Damm, 22457 Hamburg-Schnelsen

Teilbaumaßnahme:

Straßenbau

Planinhalt:

Verkehrstechnischer Lageplan
Blatt 2

Zeichnungs-Nr.: E/MR2-2022-LP-2

Maßstab: 1 : 250

Bearbeitet:
Datum: 06.10.2022
gez. Jennifer Schröder
Unterschrift, Projektleiter/ Sachbearbeiter

Fachtechnisch geprüft:
Datum: 06.10.2022
gez. Oguzhan Ülker
Unterschrift, Abschnittsleiter

Aufgestellt:
Datum: 07.10.2022
gez. Uwe Wilma-König
Unterschrift, Abteilungsleiter

Geprüft:
Datum: .....
.....
Unterschrift, Technische Aufsicht