



# LAGEPLAN BESTAND

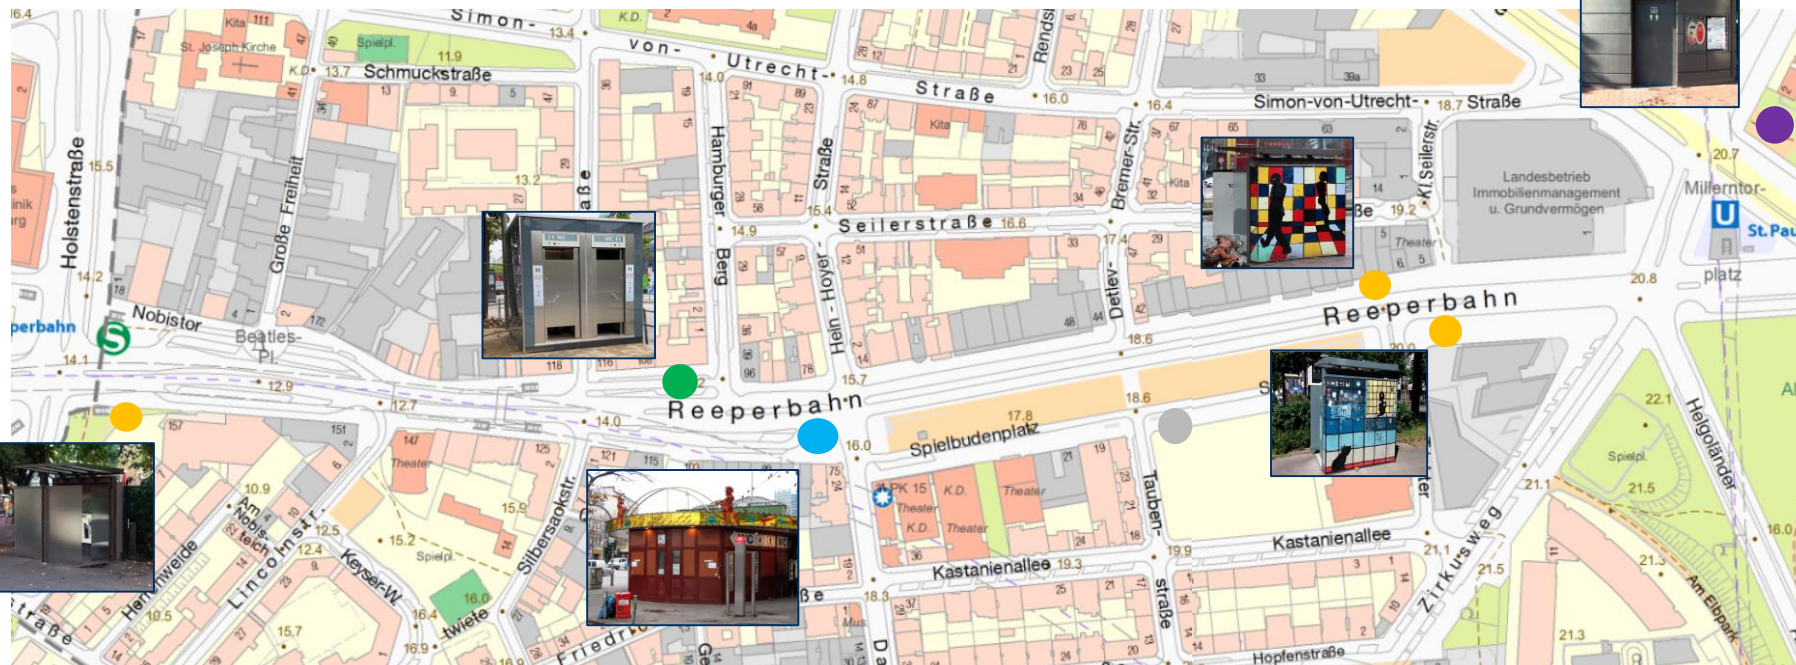

Quelle: FHH-Atlas, Fotos BUKEA

- Herrenurinal
- gendergerechte niedrigschwellige WC-Anlage
- Kiosk-WC Lucullus
- Automatik-Toilette Firma Wall GmbH
- WC-Anlage im Parkhaus Untergeschoss

# LAGEPLAN ZUKUNFT

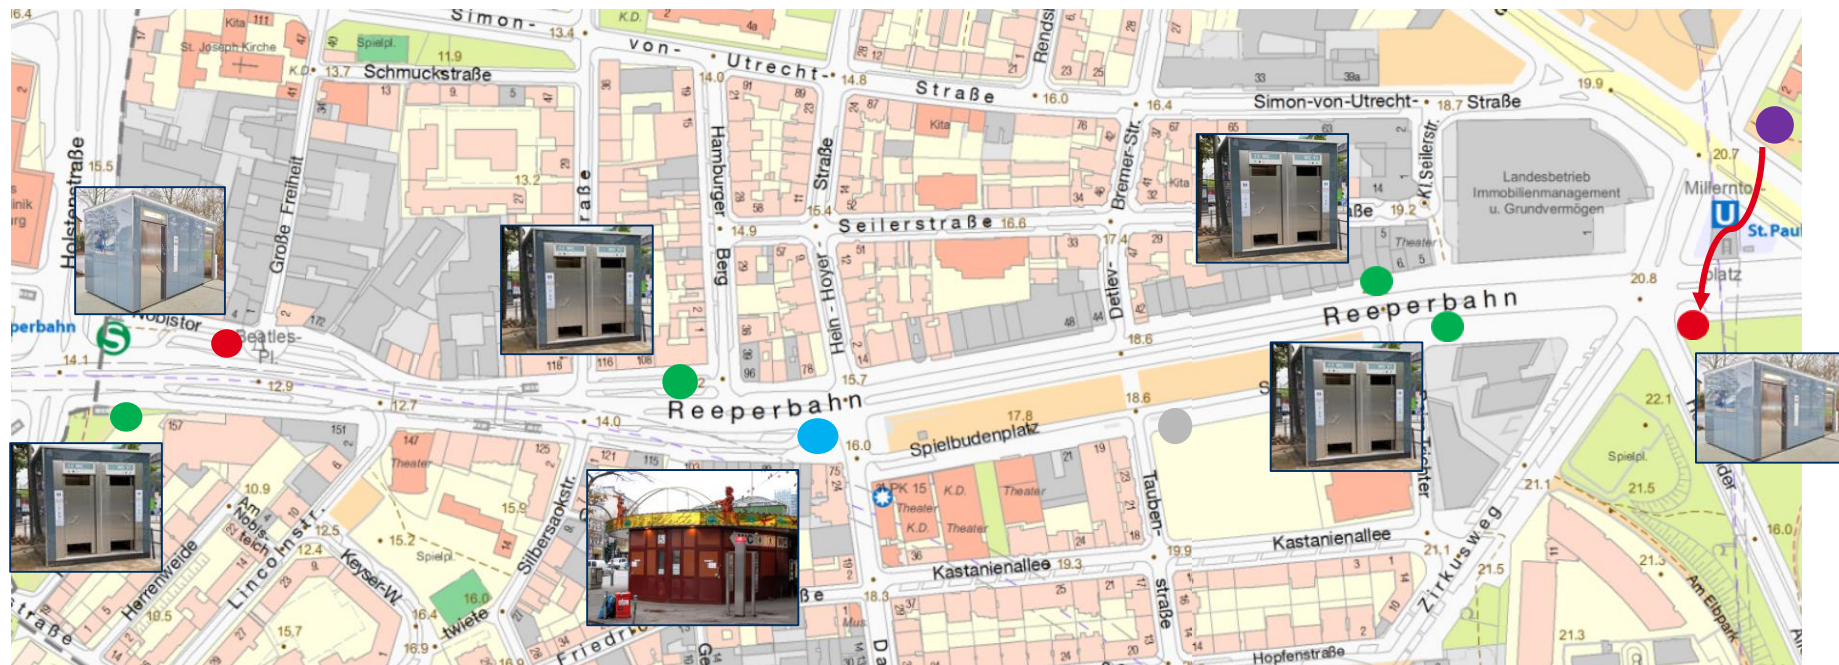

Quelle: FHH-Atlas, Fotos BUKEA

- Automatik-Toilette Firma Hering (SRH)
- gendergerechte niedrigschwellige WC-Anlage
- Kiosk-WC Lucullus
- Automatik-Toilette Firma Wall GmbH
- WC-Anlage im Parkhaus Untergeschoss