

Anlage 3




Festsetzungen

- | | | | |
|-----------------------|---|--|-----------------------------------|
| | Grenze des räumlichen Geltungsbereichs des Bebauungsplans | | Straßenverkehrsfläche |
| | Sondergebiet | | Straßenbegrenzungslinie |
| GR 550 m ² | Grundfläche, als Höchstmaß | | Geländeoberfläche bezogen auf NHN |
| z.B. FH 26 | Firsthöhe, als Höchstmaß, bezogen auf NHN | | Grünfläche |
| | Baugrenze | | Sonstige Abgrenzung |
| | Ausschluss von Nebenanlagen und Stellplätzen | | Nachrichtliche Übernahme |
| | Fläche für Stellplätze | | Denkmalschutz Ensemble |
| | | | Kennzeichnung |
| | | | Vorhandene Gebäude |

Hinweise

Maßgebend ist die Baunutzungsverordnung in der Fassung vom 21. November 2017 (Bundesgesetzblatt I Seite 3787).
 Längenmaße und Höhenangaben in Metern.
 Der Kartenausschnitt aus dem Amtlichen Liegenschaftskatasterinformationssystem (ALKIS) entspricht für den Geltungsbereich des Bebauungsplans dem Stand vom Januar 2020.

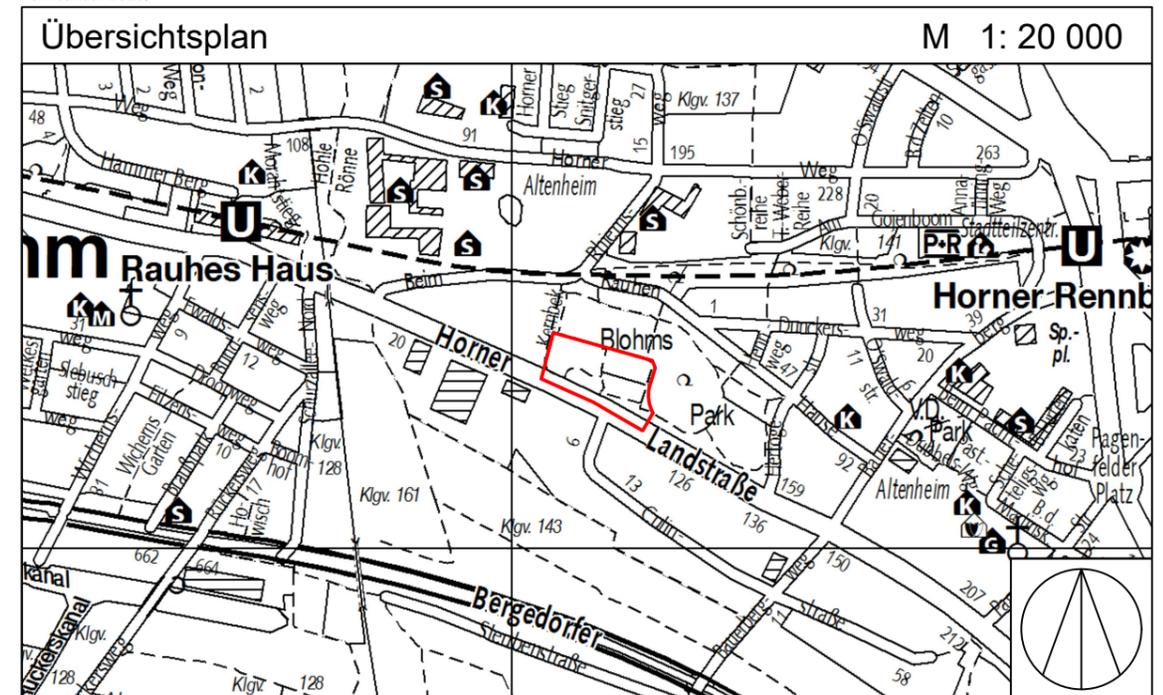

FREIE UND HANSESTADT HAMBURG



**Bebauungsplan
Horn 49**

Maßstab 1 : 1000 (im Original)

Bezirk Hamburg-Mitte

Ortsteil 128

ENTWURF

Vorlage zur Einleitung des B-Plan-Verfahrens / Zustimmung zur Durchführung zur ÖPD, Mai 2020