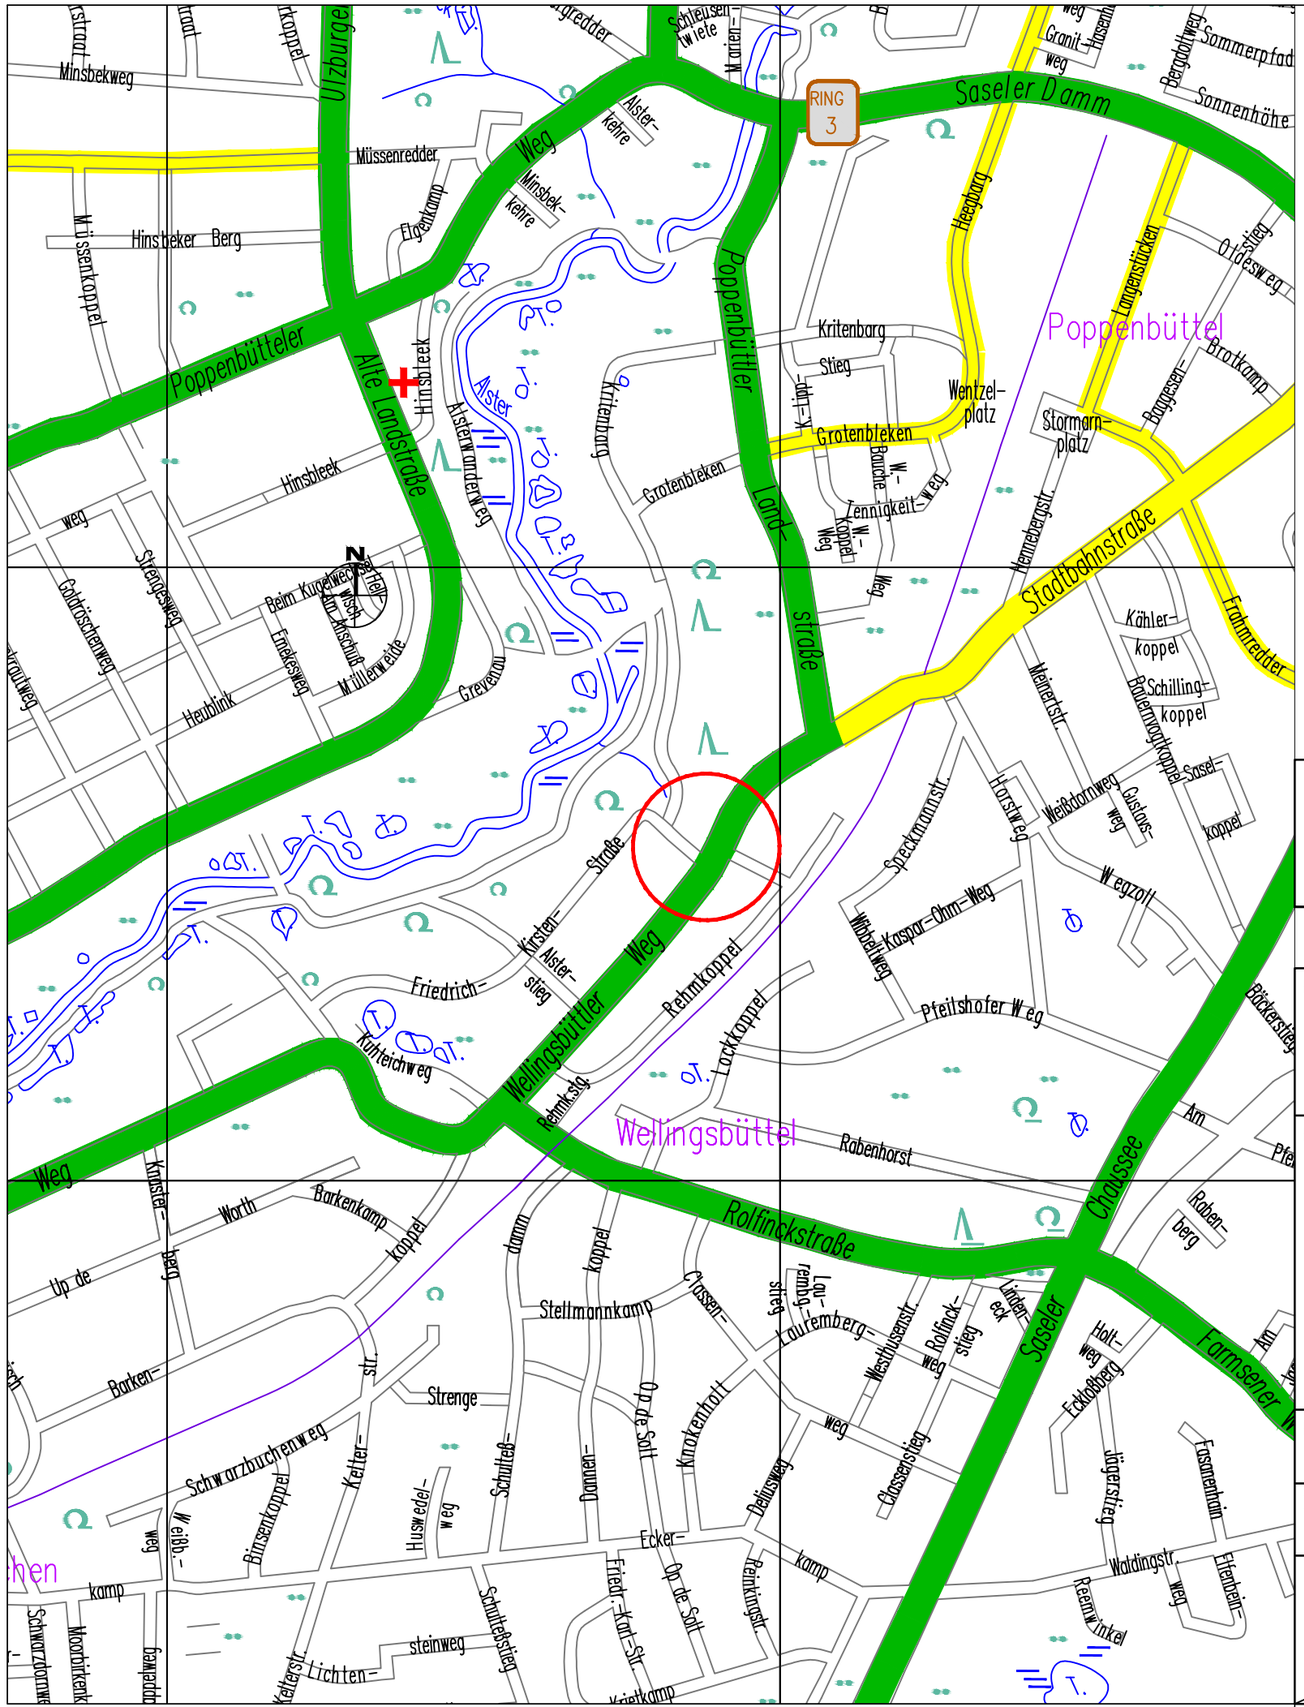

Legende

- Planungsbereich
- BAB
- Bundesstraße
- Hauptverkehrsstraße
- Vorfahrtsstraße
- Umleitungsstrecke

Bedarfsträger:
Freie und Hansestadt Hamburg
Bezirksamt Wandsbek
Dezernat Wirtschaft, Bauen und Umwelt
Fachamt Management des öffentlichen Raumes
Fachbereich Straßen

Realisierungsträger:
Freie und Hansestadt Hamburg
Bezirksamt Wandsbek
Dezernat Wirtschaft, Bauen und Umwelt
Fachamt Management des öffentlichen Raumes
Fachbereich Straßen

Baumaßnahme:
Unterhaltung BVM Maßnahmen

Datum: 23.11.2022
Bearbeitet:
[redacted]
Unterschrift, Sachbearbeiter

Baumaßnahme:
Wellingsbüttler Weg (F-LSA)
prov. Umbau des Knotenpunktes Wellingsbüttler Weg/ Friedrich-Kirsten-Straße/ Poppenbüttler Landstraße

Datum: .....
Fachtechnisch geprüft:
.....
Unterschrift, Abschnittsleiter

Planinhalt:
Übersichtskarte
Kenntnisnahmeschlussverschickung

Datum: .....
Aufgestellt:
.....
Unterschrift, Abteilungsleiter

Zeichnung Nr: 21-060-02-01

Maßstab: 1:10.000

Datum: .....
Geprüft:
.....
Unterschrift, Technische Aufsicht

Datum: .....
Freigegeben:
.....
Unterschrift, Fachamtsleiter