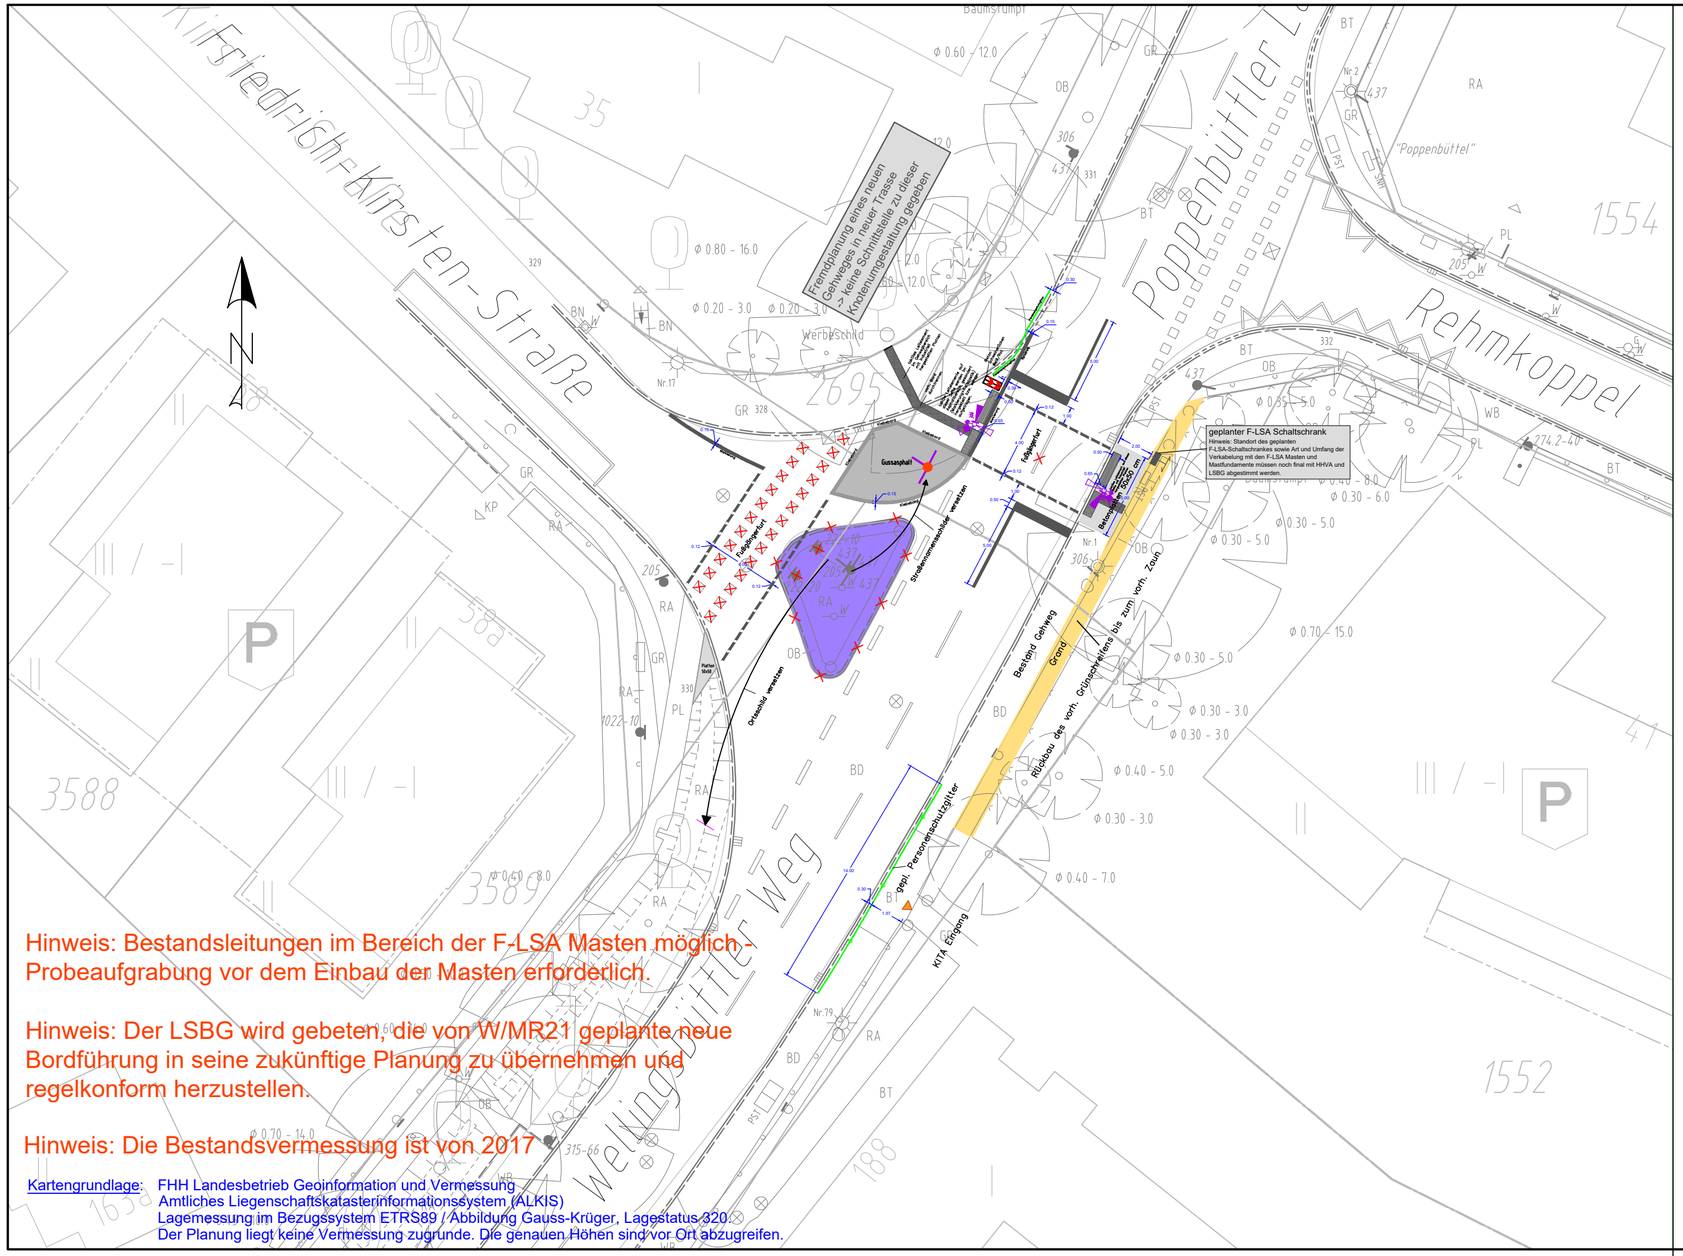

Hinweis: Bestandsleitungen im Bereich der F-LSA Masten möglich - Probeaufgrabung vor dem Einbau der Masten erforderlich.

Hinweis: Der LSBG wird gebeten, die von W/MR21 geplante neue Bordführung in seine zukünftige Planung zu übernehmen und regelkonform herzustellen.

Hinweis: Die Bestandsvermessung ist von 2017

Kartengrundlage: FHH Landesbetrieb Geoinformation und Vermessung
Amtliches Liegenschaftskatasterinformationssystem (ALKIS)
Lagemessung im Bezugssystem ETRS89 / Abbildung Gauss-Krüger, Lagestatus 320.
Der Planung liegt keine Vermessung zugrunde. Die genauen Höhen sind vor Ort abzugreifen.

Legende Straßenplanung

- BK 3,2 Vollausbau
- Klebeborde
- Grand
- Beton Platten 50/50/7 cm
- Gussasphalt
- Beton Schweinerücken Weiß/Rot
- Personenschutzgitter
- Ortsschild
- Rückbau/Entfall
- Straßennamensschilder inkl. Mast
- F-LSA Schaltschrank
- Fußgängerlichtsignalanlage mit akustischem Signalgeber
- taktile Leitelement industriell hergestellte Platten (25x25cm) sowie im Bereich der Asphaltfahrbahn gesondert (als Markierung+Profilierung mit Kaltplastik Verfüllung) hergestellt - Abmessungen sind identisch zu industriellen Platten
- Hauseingang

Index	Änderungen und Ergänzungen	Bearbeitet (Name) und Leit-/ Kurzzeichen	Unterschrift	Datum

Bedarfsträger: Freie und Hansestadt Hamburg
Bezirksamt Wandsbek
Dezernat Wirtschaft, Bauen und Umwelt
Fachamt Management des öffentlichen Raumes
Fachbereich Straßen

Realisierungsträger: Freie und Hansestadt Hamburg
Bezirksamt Wandsbek
Dezernat Wirtschaft, Bauen und Umwelt
Fachamt Management des öffentlichen Raumes
Fachbereich Straßen

Baumaßnahme: Unterhaltung BVM Maßnahmen

Teilbaumaßnahme: Wellingsbüttler Weg (F-LSA)
prov. Umbau des Knotenpunktes Wellingsbüttler Weg/ Friedrich-Kirsten-Straße/ Poppenbüttler Landstraße

Planinhalt: Lageplan
Kenntnisnahmeschlussverschickung

Zeichnung Nr: 21-060-04-01

Maßstab: 1:250

Datum: 23.11.2022
Bearbeitet: [redacted]
Unterschrift, Sachbearbeiter

Datum: [redacted]
Fachtechnisch geprüft: [redacted]
Unterschrift, Abschnittsleiter

Datum: [redacted]
Aufgestellt: [redacted]
Unterschrift, Abteilungsleiter

Datum: .....
Geprüft: .....
Unterschrift, Technische Aufsicht

Datum: .....
Freigegeben: .....
Unterschrift, Fachamtsleiter

\\Baw-fs\baw1$\MR\Straßen\Projekte\21-060 Wellingsbüttler Weg (FLSA)\02 Vorplanung\3_Lageplan\DWGs\21-060 Wellingsbüttler Weg (FLSA)_Lageplan_Knt-SV.dwg