


Lageplan Baufelder B-Plan-Gebiet Finkenwerder 41

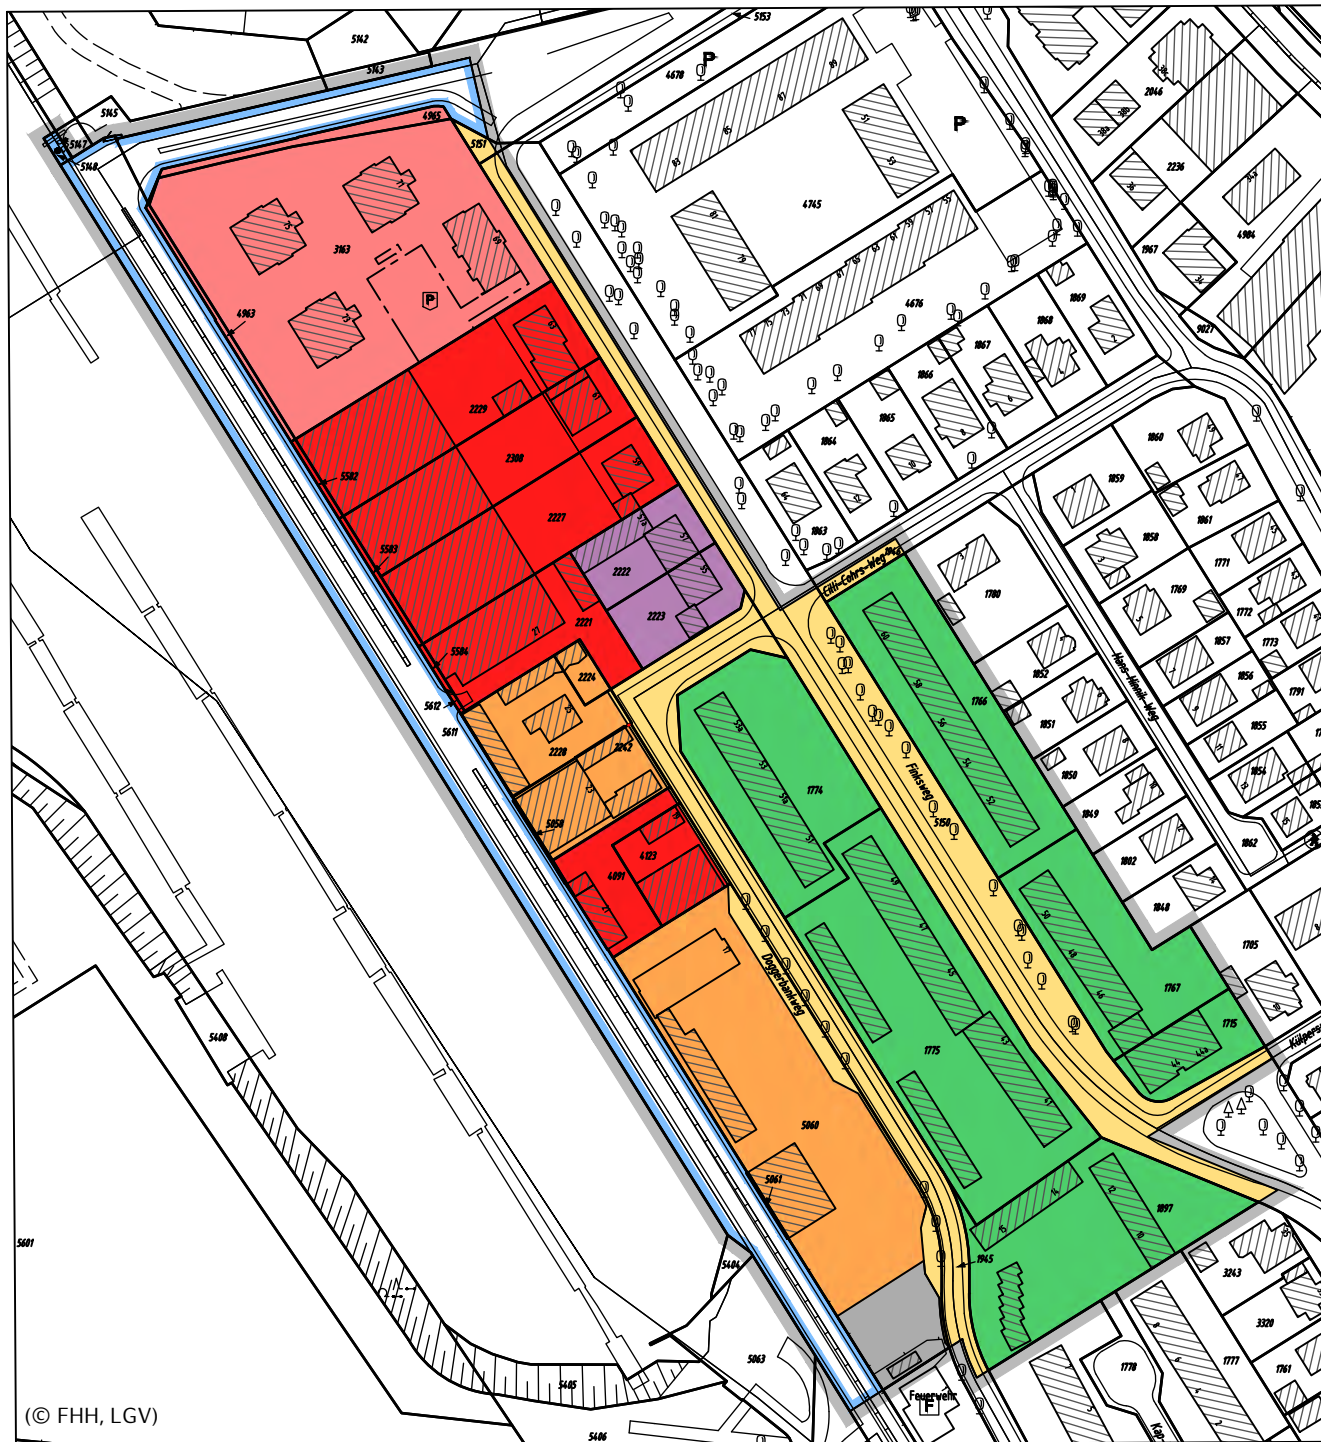

- Geltungsbereich
- Baufeld 1**
Privater Grundeigentümer
Frei finanziertes Mietwohnungsbau
- Baufeld 2**
Baugemeinschaft und öffentlich
geförderter Wohnungsbau
- Baufeld 3**
Baugenossenschaft
- Baufeld 4**
Gewerbe
- Vorhandene Einfamilienhäuser,**
sonstige Eigentümer
- Eigentümer wie Baufeld 1**
Bestandswohnen
- Straßenverkehrsflächen**
- Fläche mit wasserrechtlichen**
Regelungen