


Depotcontainerstandort An der Berner Au 83a

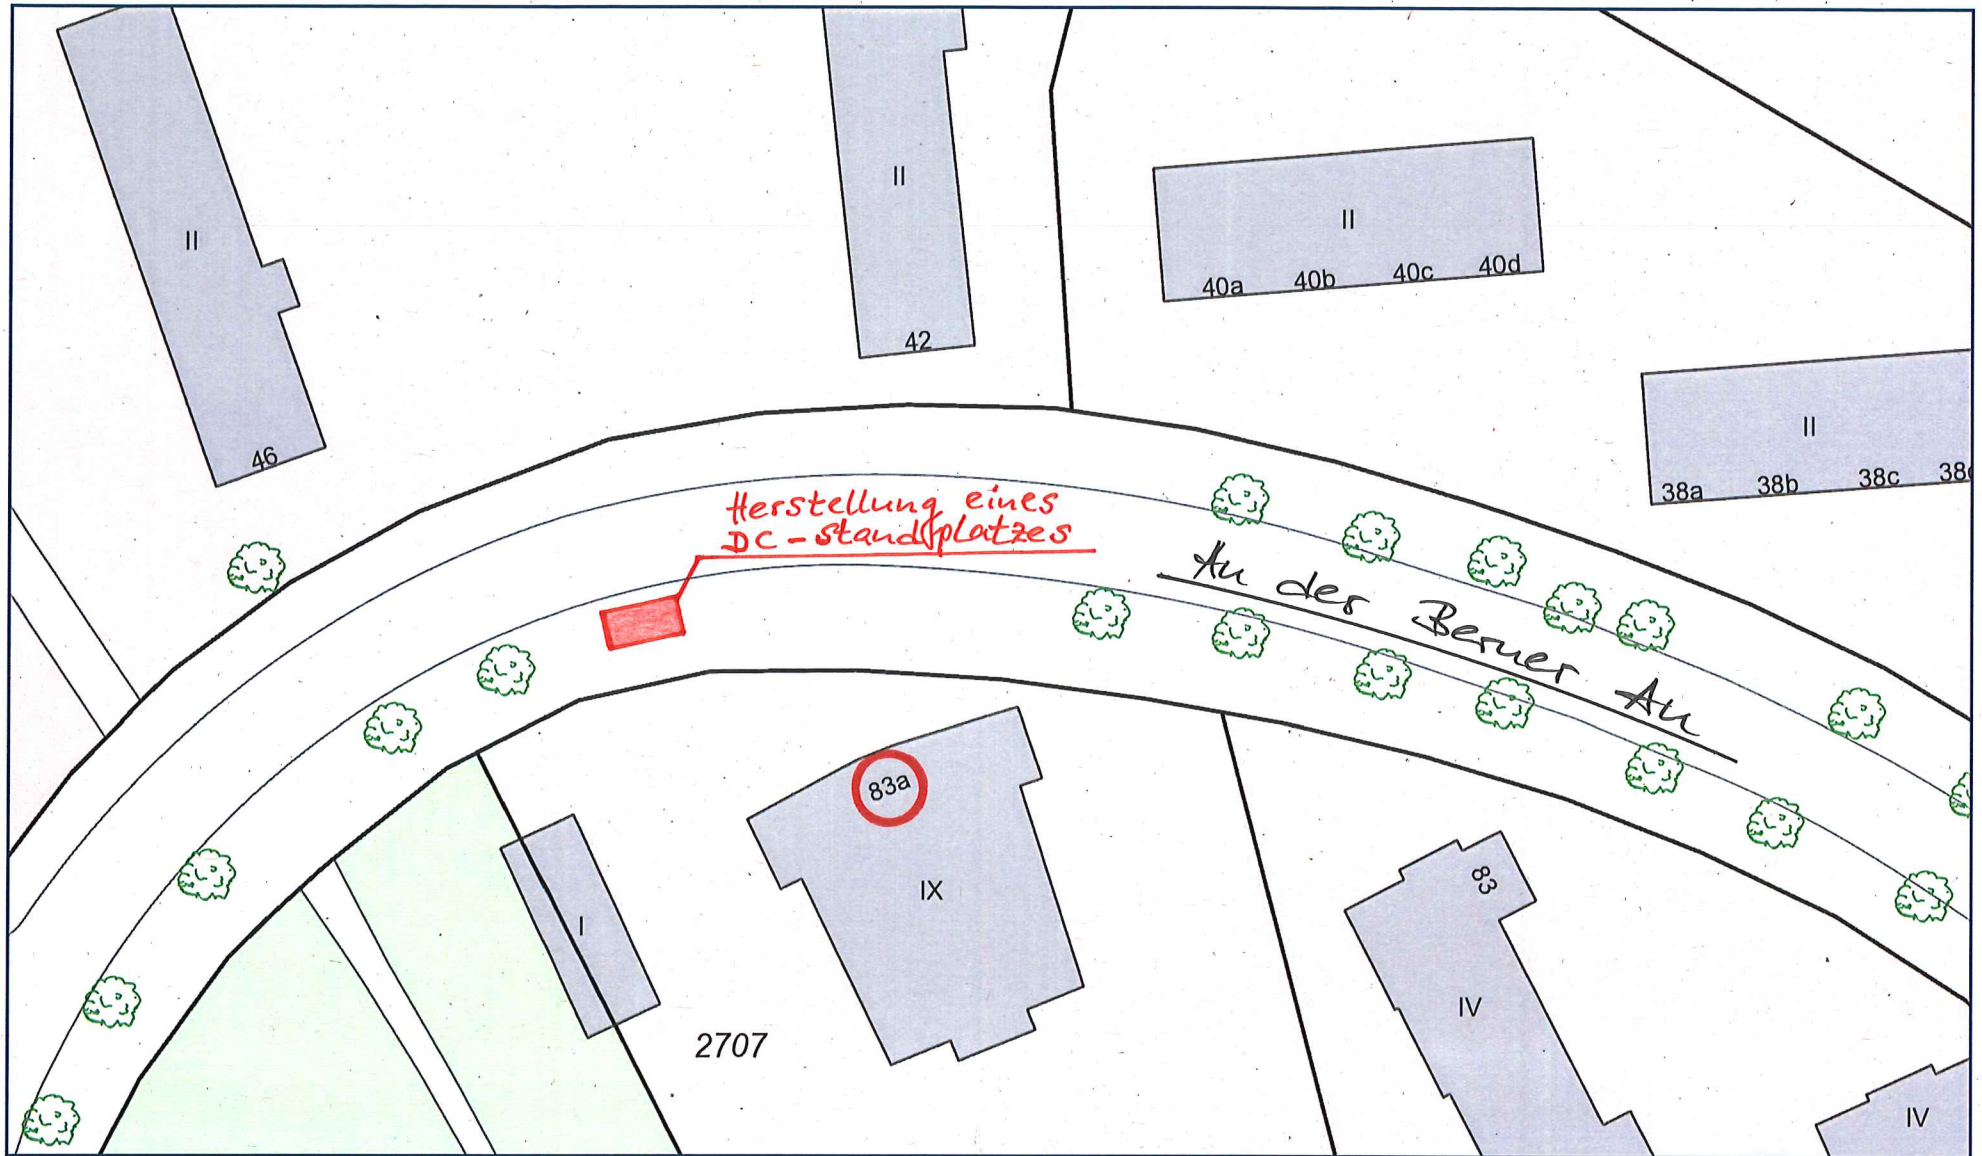

Herausgeber:
Freie und Hansestadt Hamburg
Landesbetrieb Geoinformation und Vermessung

1:500