




Freie und Hansestadt Hamburg Flächennutzungsplan

Flächennutzungsplanänderung F13/12

M 1 : 20 000

Mischnutzung am Brookdeich in Bergedorf

Übersichtskarte

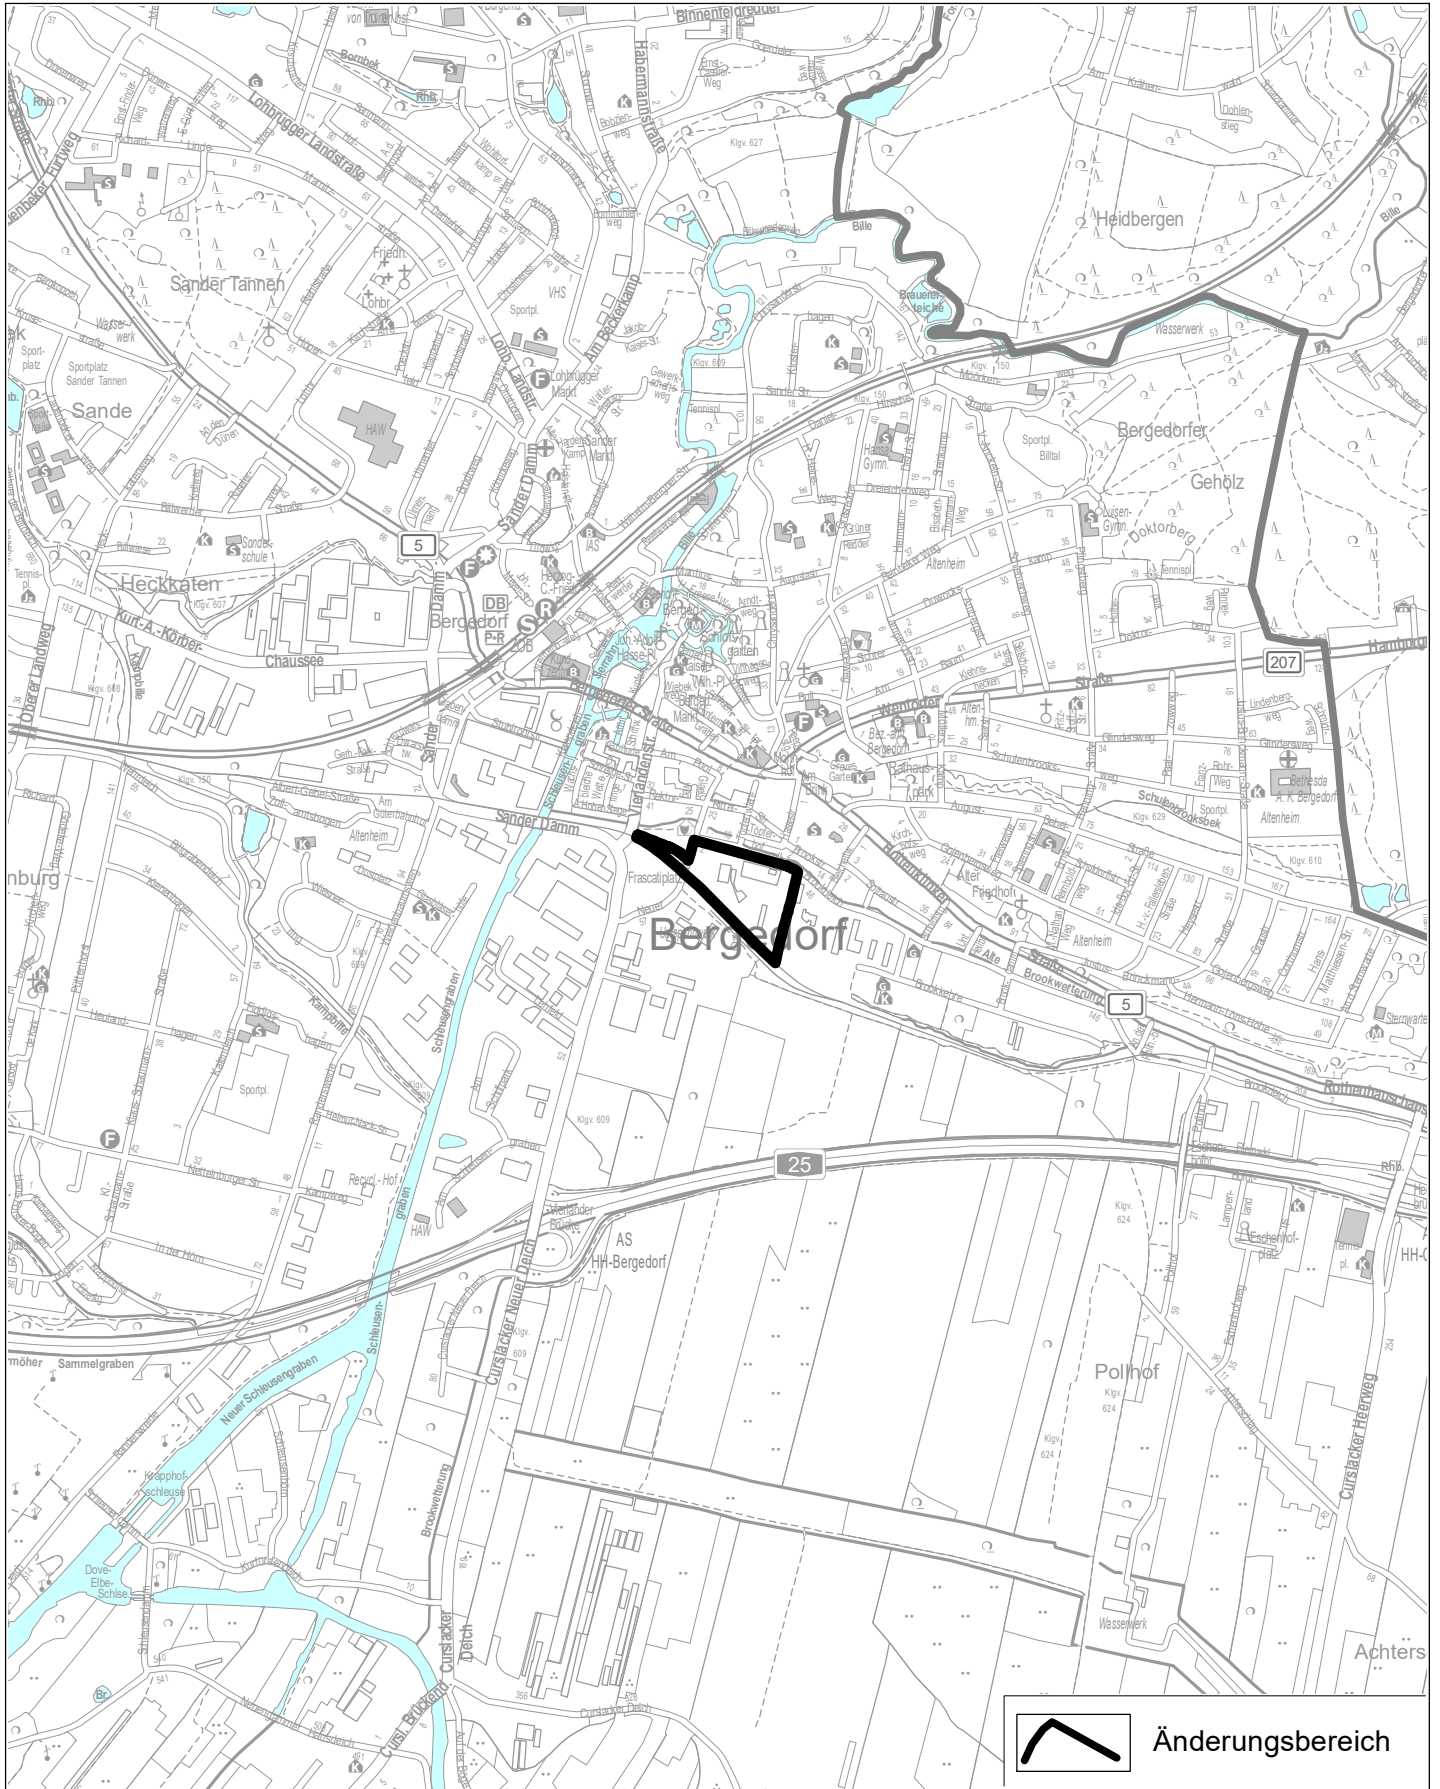

 Änderungsbereich