
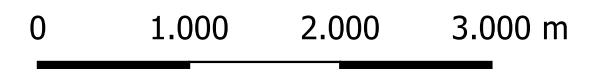


# Planzeichenerklärung

## Legende

 Sanierungsbereich Bille



Patzold, Köbke Engineers GmbH & Co. KG  
 Nassbaggerei - Tagebau - Erkundung - UXO  
 Rätcherstraße 5, 21244 Buchholz i. d. Nordheide  
 Tel.: +49 (0)4186-895894-0, info@pk-engineers.de

Projekt: Entschlammung  
 Bille

Auftraggeber: Bezirksamt Bergedorf  
 Wentorfer Straße 38, 21029 Hamburg



Plan: Übersicht

Maßstab:  
 1 : 50.000 DIN A3

	Datum	Name
Gezeichnet:	23.08.2022	LL
Geprüft:	23.08.2022	JS
Datei:	Bergedorf.qgz	
PKE-Proj.-Nr.:	22-3059-0446	