


VZ- Plan zum Bewohnerparken „Hofweg N109“

Az.: 031/8V/829883/2022

Gez. Am 12.12.22: Bäckert, pp001248, PK 312

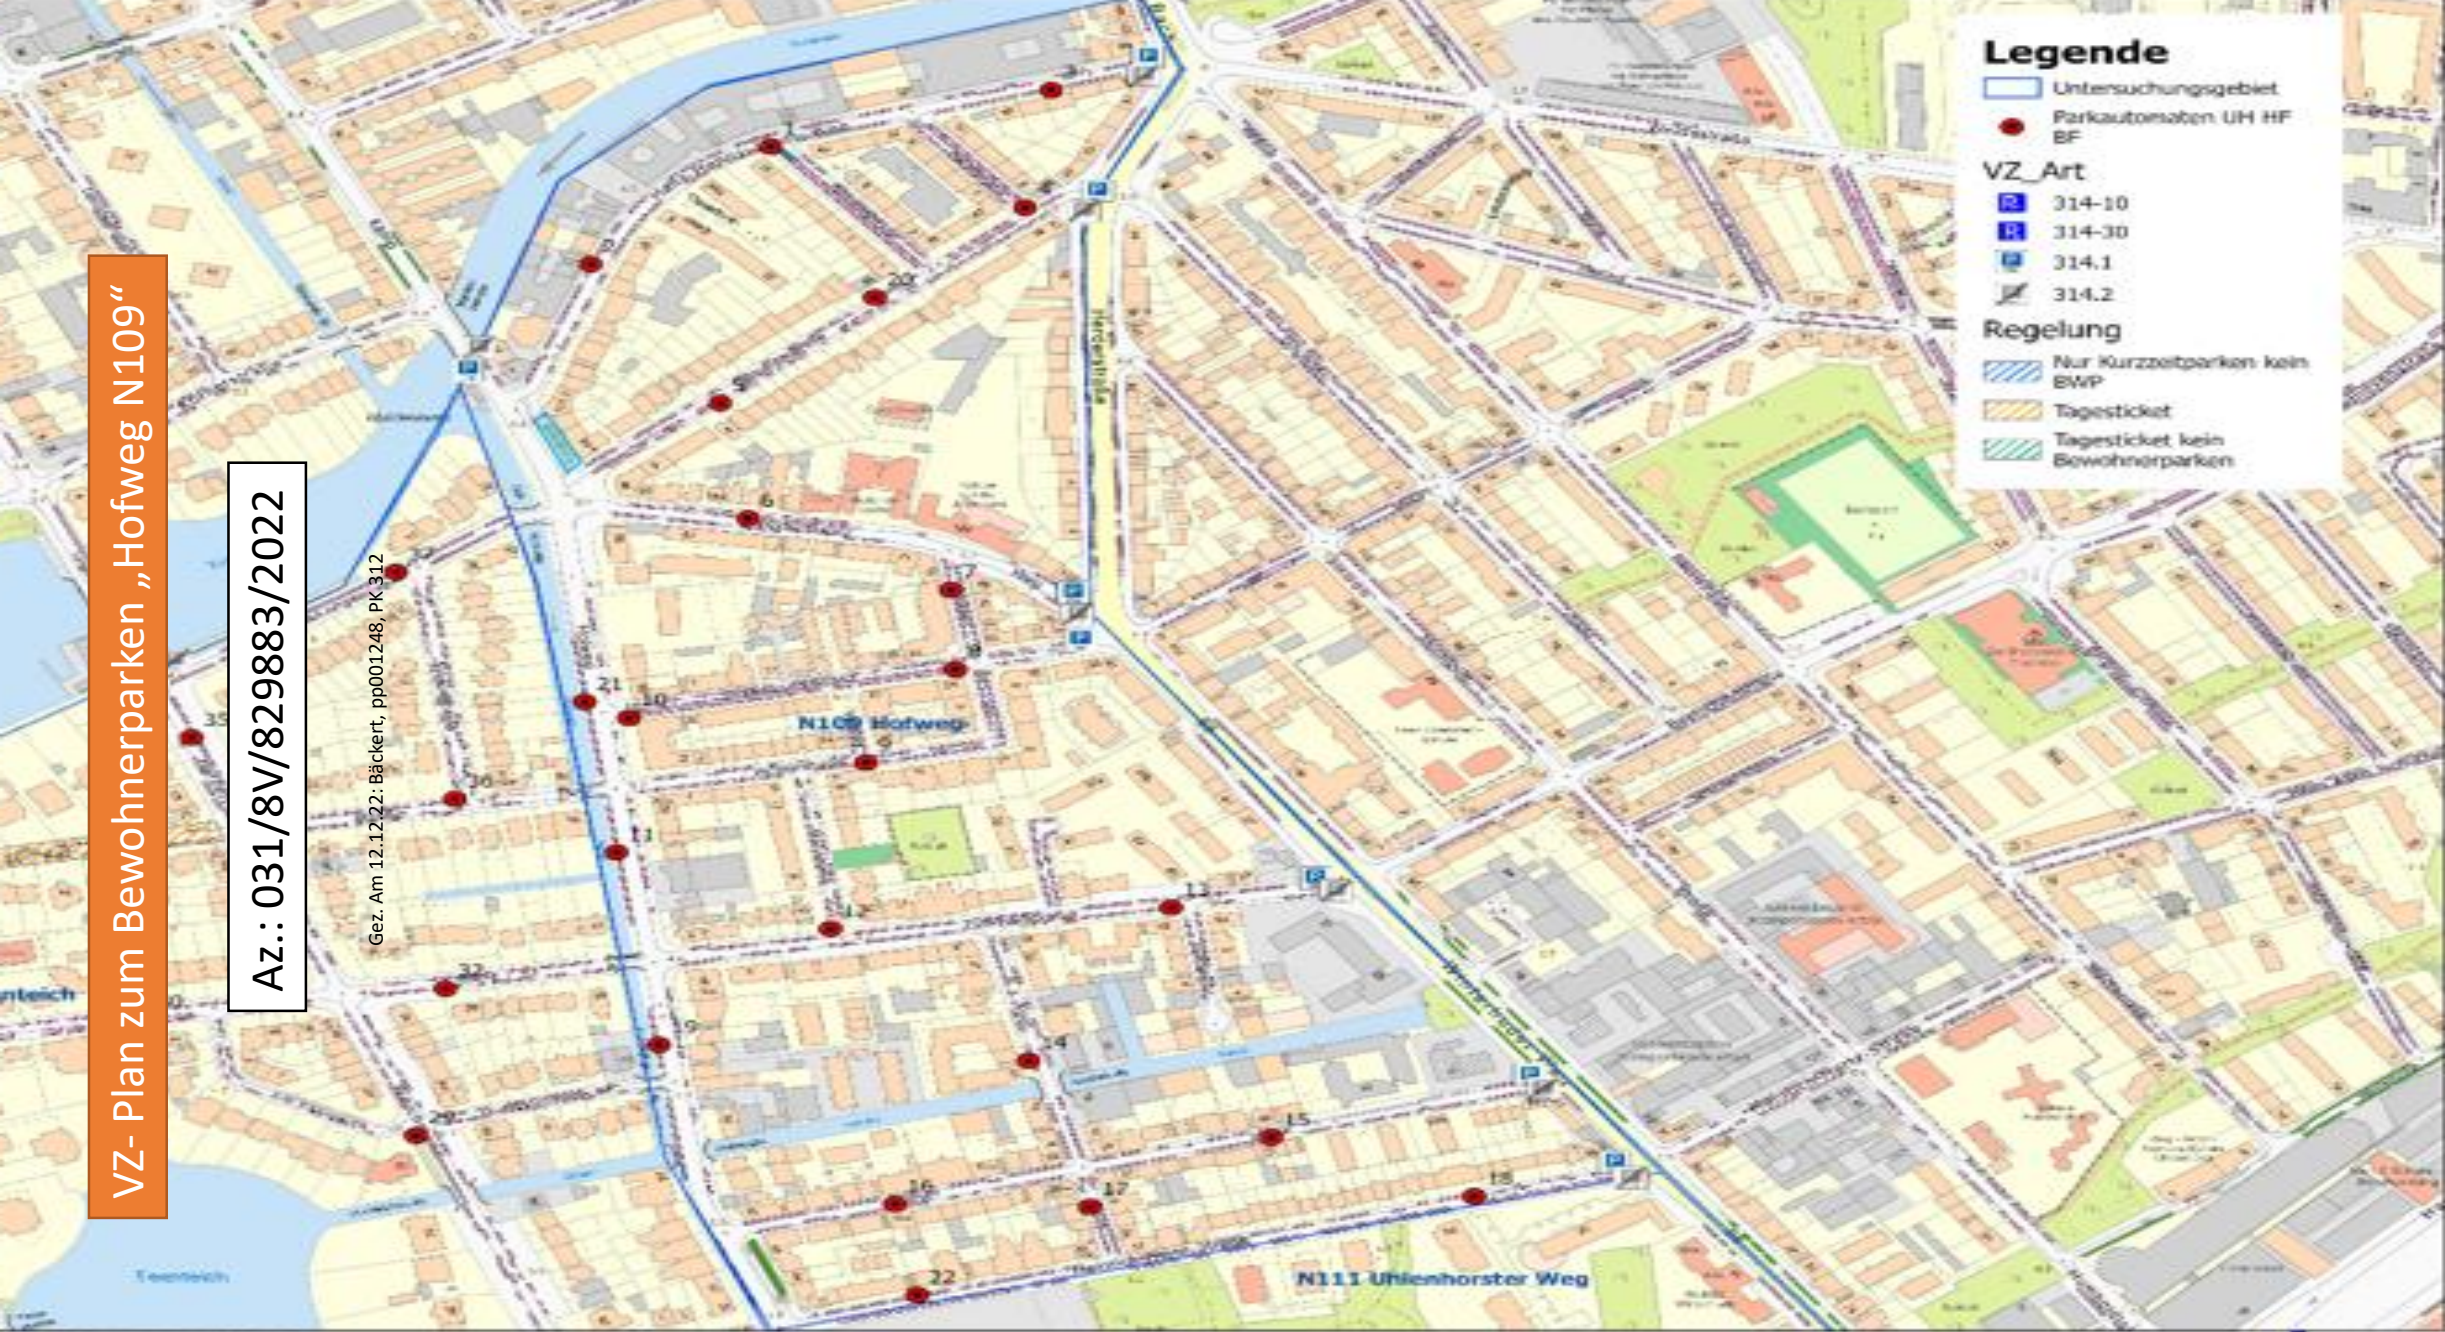

**Legende**

- Untersuchungsgebiet
- Parkautomaten UH HF BF
- VZ\_Art
  - 314-10
  - 314-30
  - 314.1
  - 314.2
- Regelung
  - Nur Kurzzeitparken kein BWP
  - Tagessticket
  - Tagessticket kein Bewohnerparken