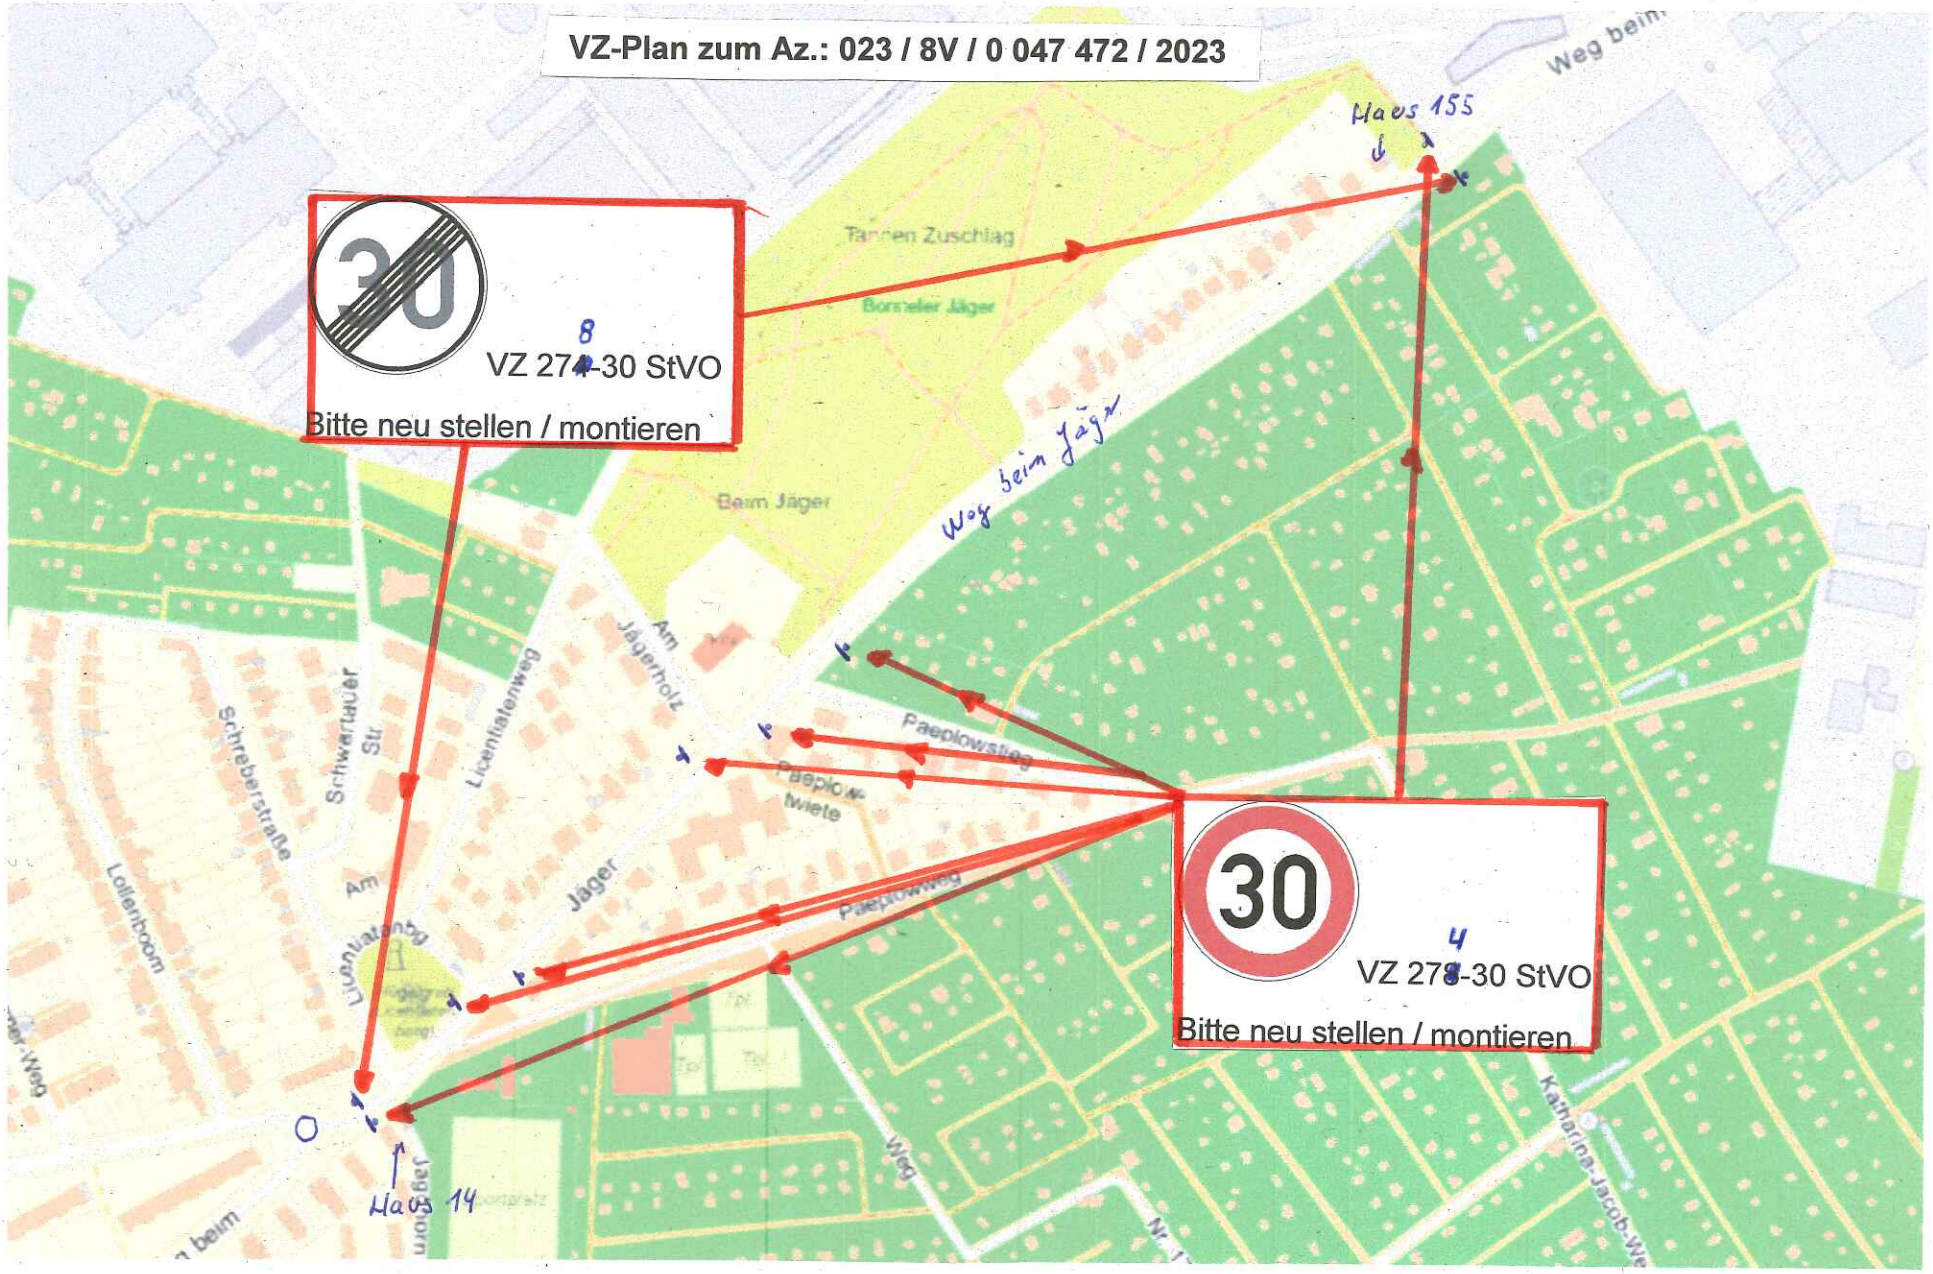
VZ-Plan zum Az.: 023 / 8V / 0 047 472 / 2023
30
8
VZ 274-30 StVO
Bitte neu stellen / montieren
Haus 155
Weg beim
Tannen Zuschlag
Beim Jäger
Weg beim Jäger
Am Jägerholz
Paeplowsteg
Paeplowsteg
Paeplowsteg
Schreberstraße
Schwartauer Str.
Lübentalerweg
Lübentalerweg
Am Jäger
Lollenboom
30
4
VZ 274-30 StVO
Bitte neu stellen / montieren
Haus 14
Weg
Katharina-Jacob-We