

Auszug aus der Immobiliendatenbank

Auszug vom 15.09.2020
Maßstab 1:1000
Gemarkung: Lurup
Flurstück(e): 805-1, 2553-1



Freie und Hansestadt Hamburg

Landesbetrieb Immobilienmanagement
und Grundvermögen
Karte ist nach Norden ausgerichtet

Basis der Darstellung: Amtliches Liegenschaftskatastersystem (ALKIS®), vervielfältigt mit Zustimmung des Landesbetriebes Geoinformation und Vermessung, www.geoinfo.hamburg.de





0 20 40 60 80m

Herausgeber:
Freie und Hansestadt Hamburg
Landesbetrieb Geoinformation und Vermessung

1:2500


Auszug aus der Immobiliendatenbank

Auszug vom 04.05.2020
Maßstab 1:1000
Gemarkung: Lurup
Flurstück(e): 805-1,2553-1



Landesbetrieb Immobilienmanagement
und Grundvermögen
Karte ist nach Norden ausgerichtet

Basis der Darstellung: Amtliches Liegenschaftskatasterinformationssystem (ALKIS®), vervielfältigt mit Zustimmung des Landesbetriebes Geoinformation und Vermessung, www.geoinfo.hamburg.de

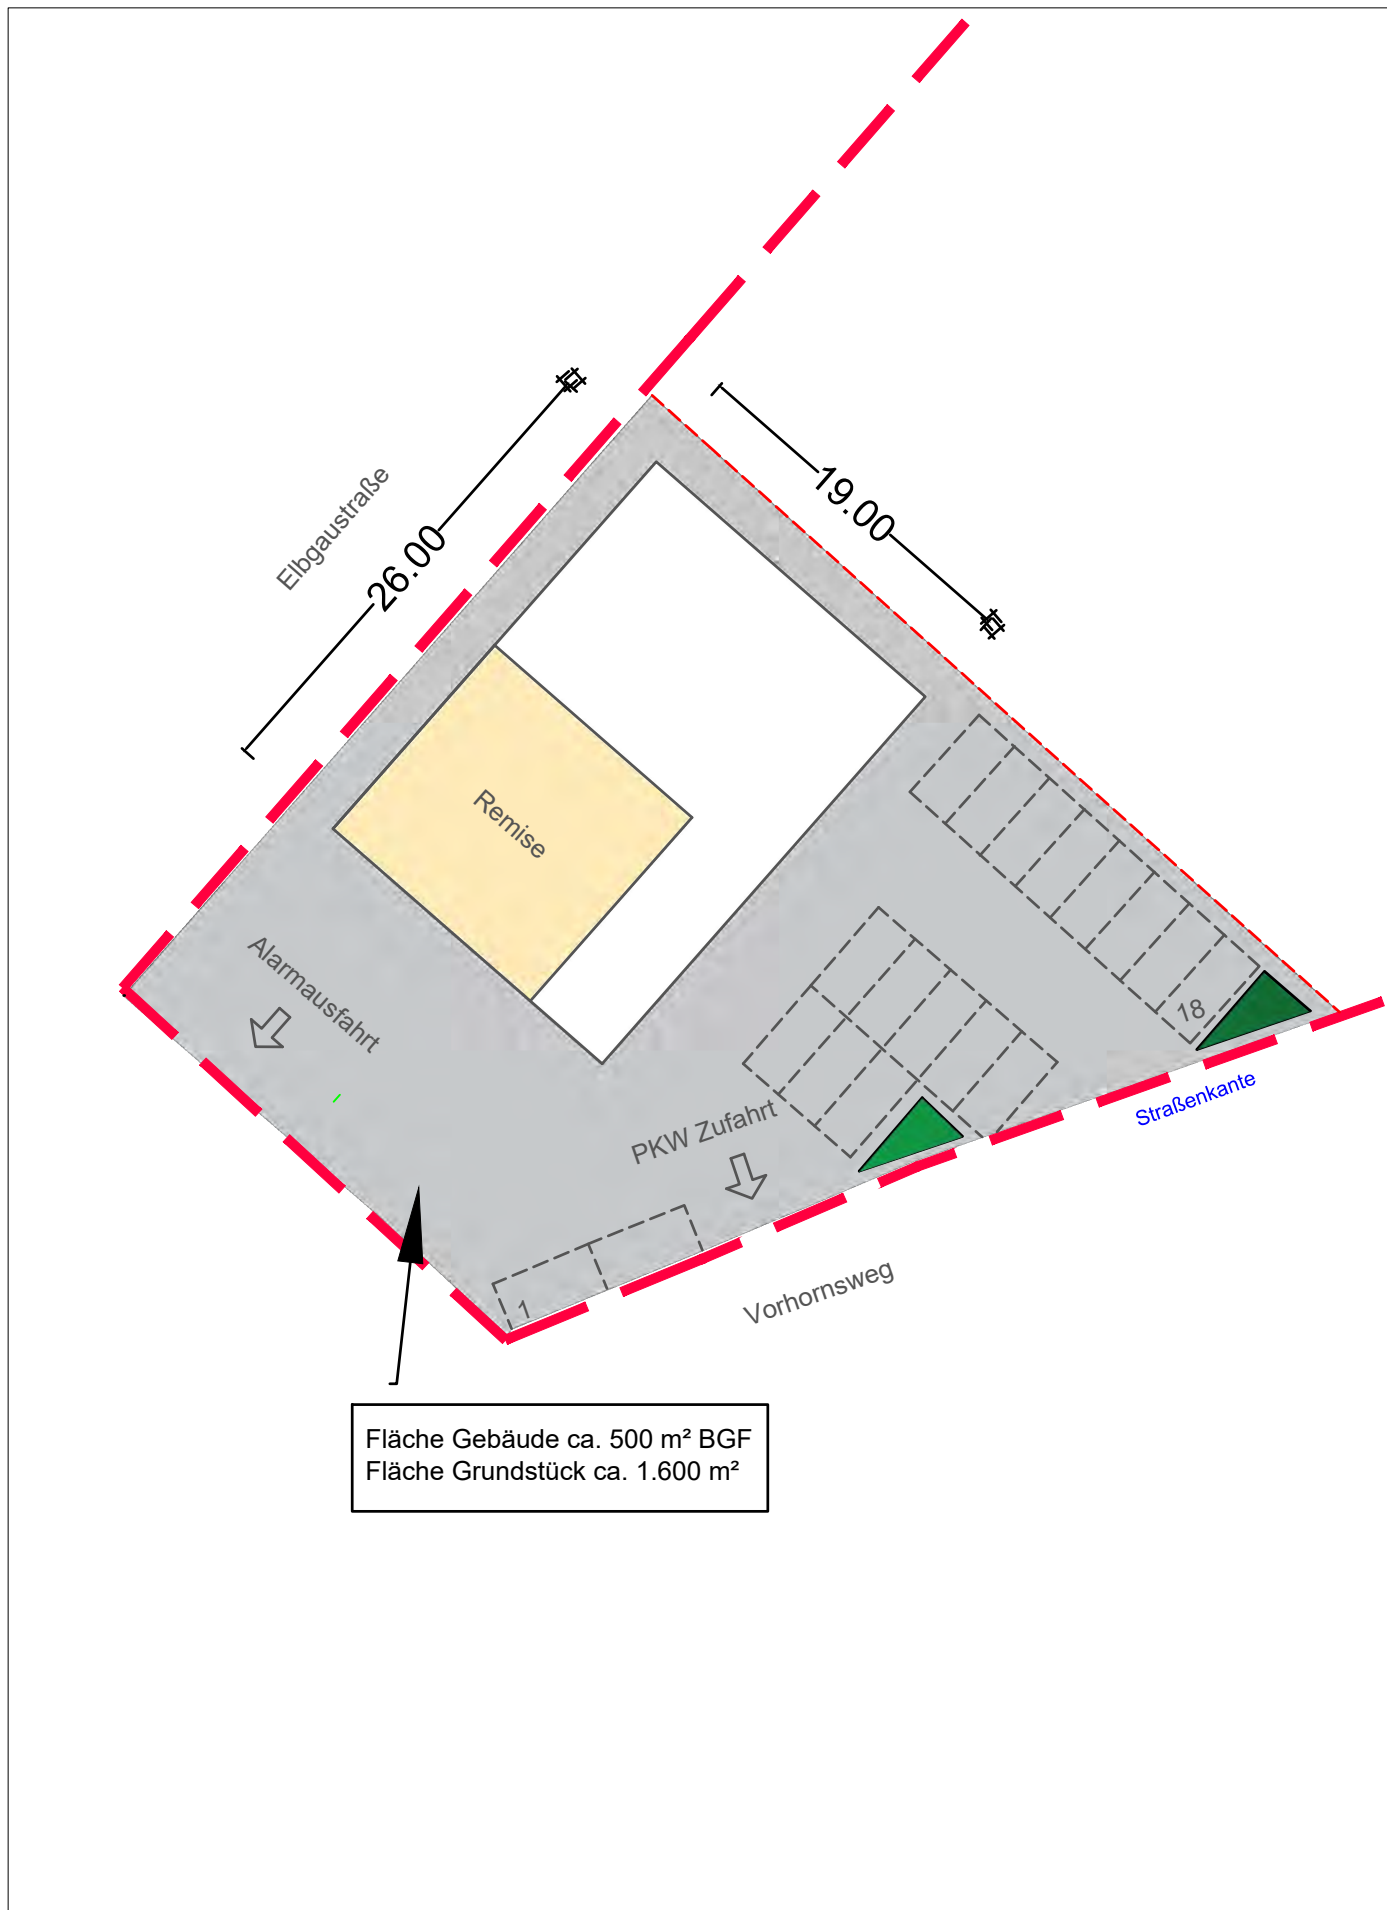

Lurup

Farnhor

Lütt-

kampgraben

Abraumstraße


Vorhorngraben

Luruper Hauptstr.

Luruper

Rugenbarg

Hauptstraße

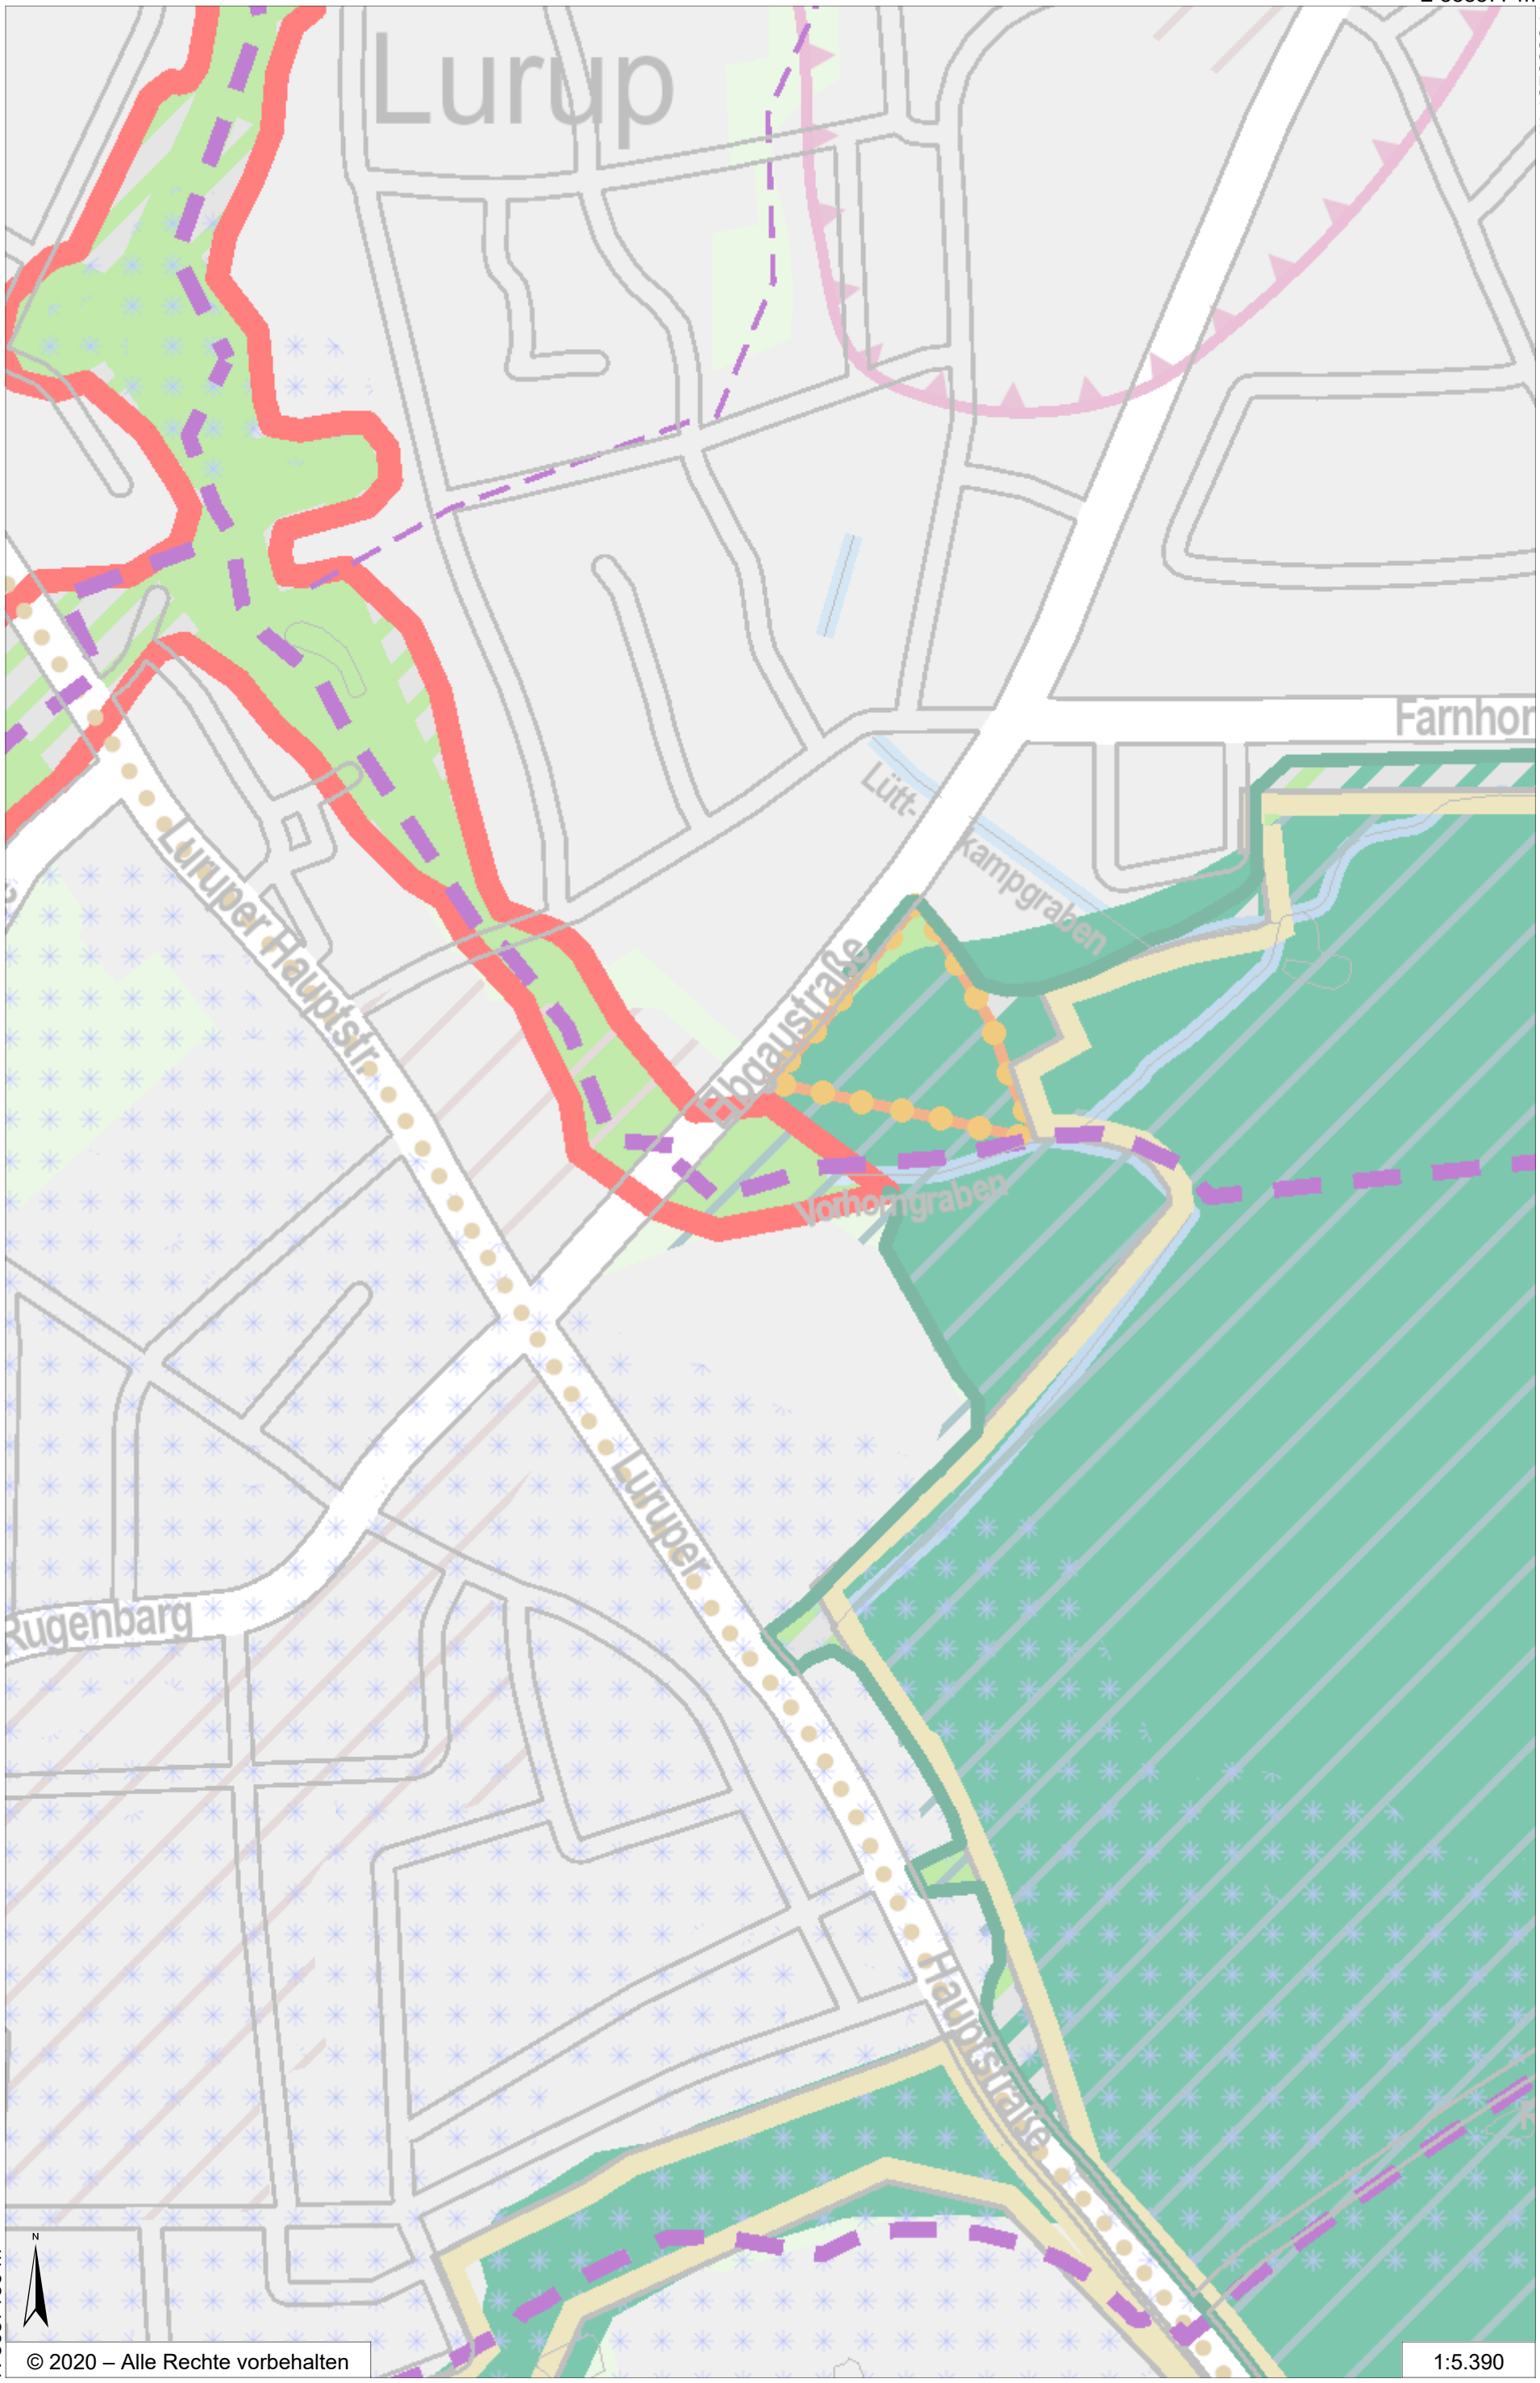



Legende

- Zuständigkeit Kleingartenverein**
- Grenze der Kleingartenfläche (Pacht- und öffentliche Fläche)
 - Flurstücksgrenze
 - Parzellengrenzen (Neu)
 - Grenzpunkte (neu)
 - Parzellenflächen
 - Festbewohner Parzelle 832
 - Vereinsheim Parzelle 909
 - Schulgarten Parzelle 873 / 875 / 899
 - 816 Parzellennummer
 - 300 m² Parzellengröße
 - Parzellenzugang
 - Gartenlaube (24 m²) mit Sicherheitsabstand (2,50 m)
 - Lauben (Erhalt) einschl. Sicherheitsabstand (2,50 m)
 - Zaun (Holzpfosten mit Wildschutzzaun)
 - Stabgitterzaun
 - Wege / Stellplätze in Schotterterrassen
 - Grünflächen
 - Hecke (Bestand)
 - Hecke (neu)
 - Rechteckpflaster (Stellplätze)
 - Rasengittersteine (Stellplätze)
 - Obstbaum (Planung)
 - Strauch (Planung)
 - Baum (Bestand)
 - Strauch Bestand
 - vorh. Wasserflächen
- Zuständigkeit LIG**
- wassergebundene Wege
 - Wall
 - Laubbaum (Planung Knick)
 - Strauch (Planung)
 - Baum (Bestand)
- Zuständigkeit Bezirk Altona**
- Wall
 - Pflege Bezirksamt
 - Pflasterung öffentlicher Grund
 - Laubbaum (Planung Knick)
 - Strauch (Planung)
 - Baum (Bestand)

Plangrundlagen:

- Stadtgrundkarte: Bezirksamt Altona v. 01.02.2017
- Vermessunggrundlage: Büro SBI v. 21.03.2017
- B-Plan Lurup 65: Bezirksamt Altona v. 27.10.2017
- Grünzonen Lütjens: Bezirksamt Altona v. 28.01.2017
- B-Plan Lurup 62: Bezirksamt Altona v. 27.10.2017
- Parzellenaufmaß: Fa. Osabrht vom 12.05.2020

Ingenieur: **Freiraumplanung**

Bauführer: **Freie und Hansestadt Hamburg**
Landesbetrieb Immobilienmanagement und Grundverträge

Rechtsanwältin: **Freie und Hansestadt Hamburg**
Bezirksamt Altona
Dezernat Wirtschaft, Energie und Umwelt
Fachamt Management des öffentlichen Raumes
Abteilung: Baurecht

Baumaßnahme: **Nachverdichtung Kleingartenverein 222 / Vorhorweg**

Teilbaumaßnahme: **Landschaftsbauarbeiten**

Planmaß: **Parzellenplan vom 25.06.2020**

Zeichnung Nr.: **9.1.01** Maßstab: **1:250**

Geprüft: **Ulrich, Schmidt, Schmidt**

Baujahr: **2020**

Standort: **Altona, Vorhorweg**