


Anlage 1
Umgestaltung Marktplatz Sand
Ausschnitt Gestaltungsplan
Bereich Schillerdenkmal
Stand 18.01.18

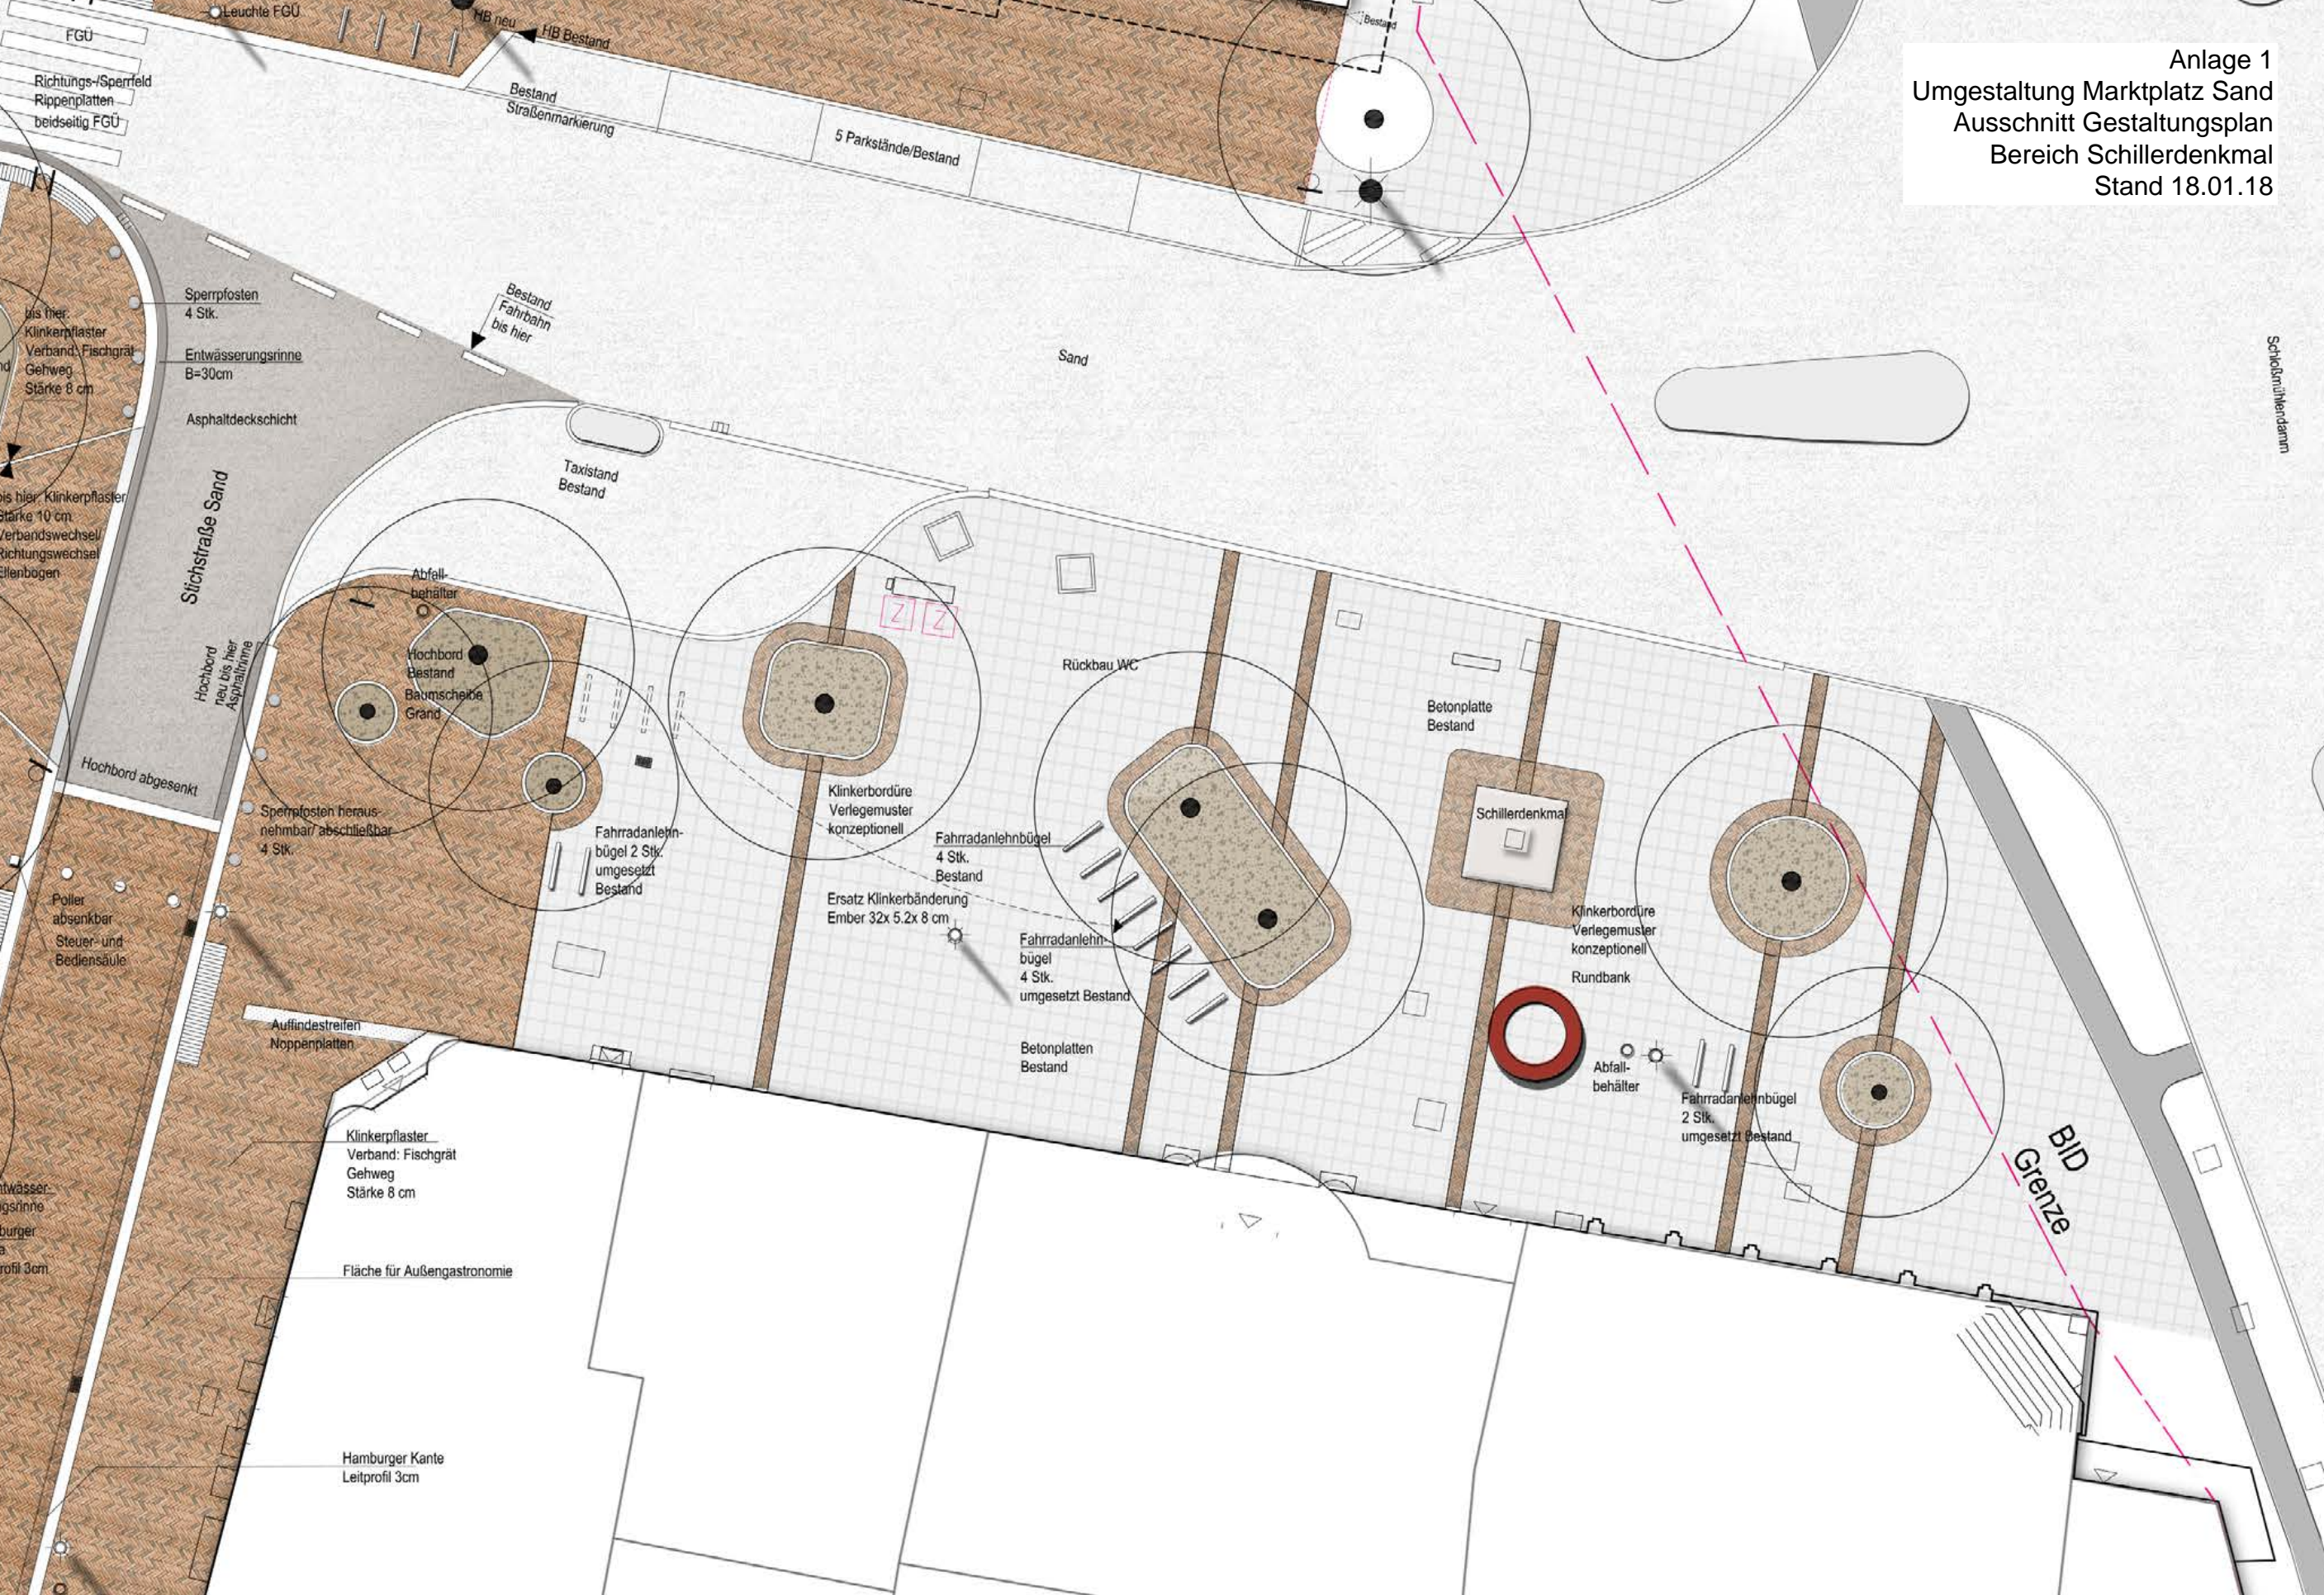

Schillerdenkmal