


Rahmenprogramm Integrierte Stadtteilentwicklung

Steilshoop-Zentrum



Gebiet der förmlichen Festlegung nach § 142 BauGB (Sanierungsgebiet)

Bezirk Wandsbek
Lageplan M. 1: 3.500

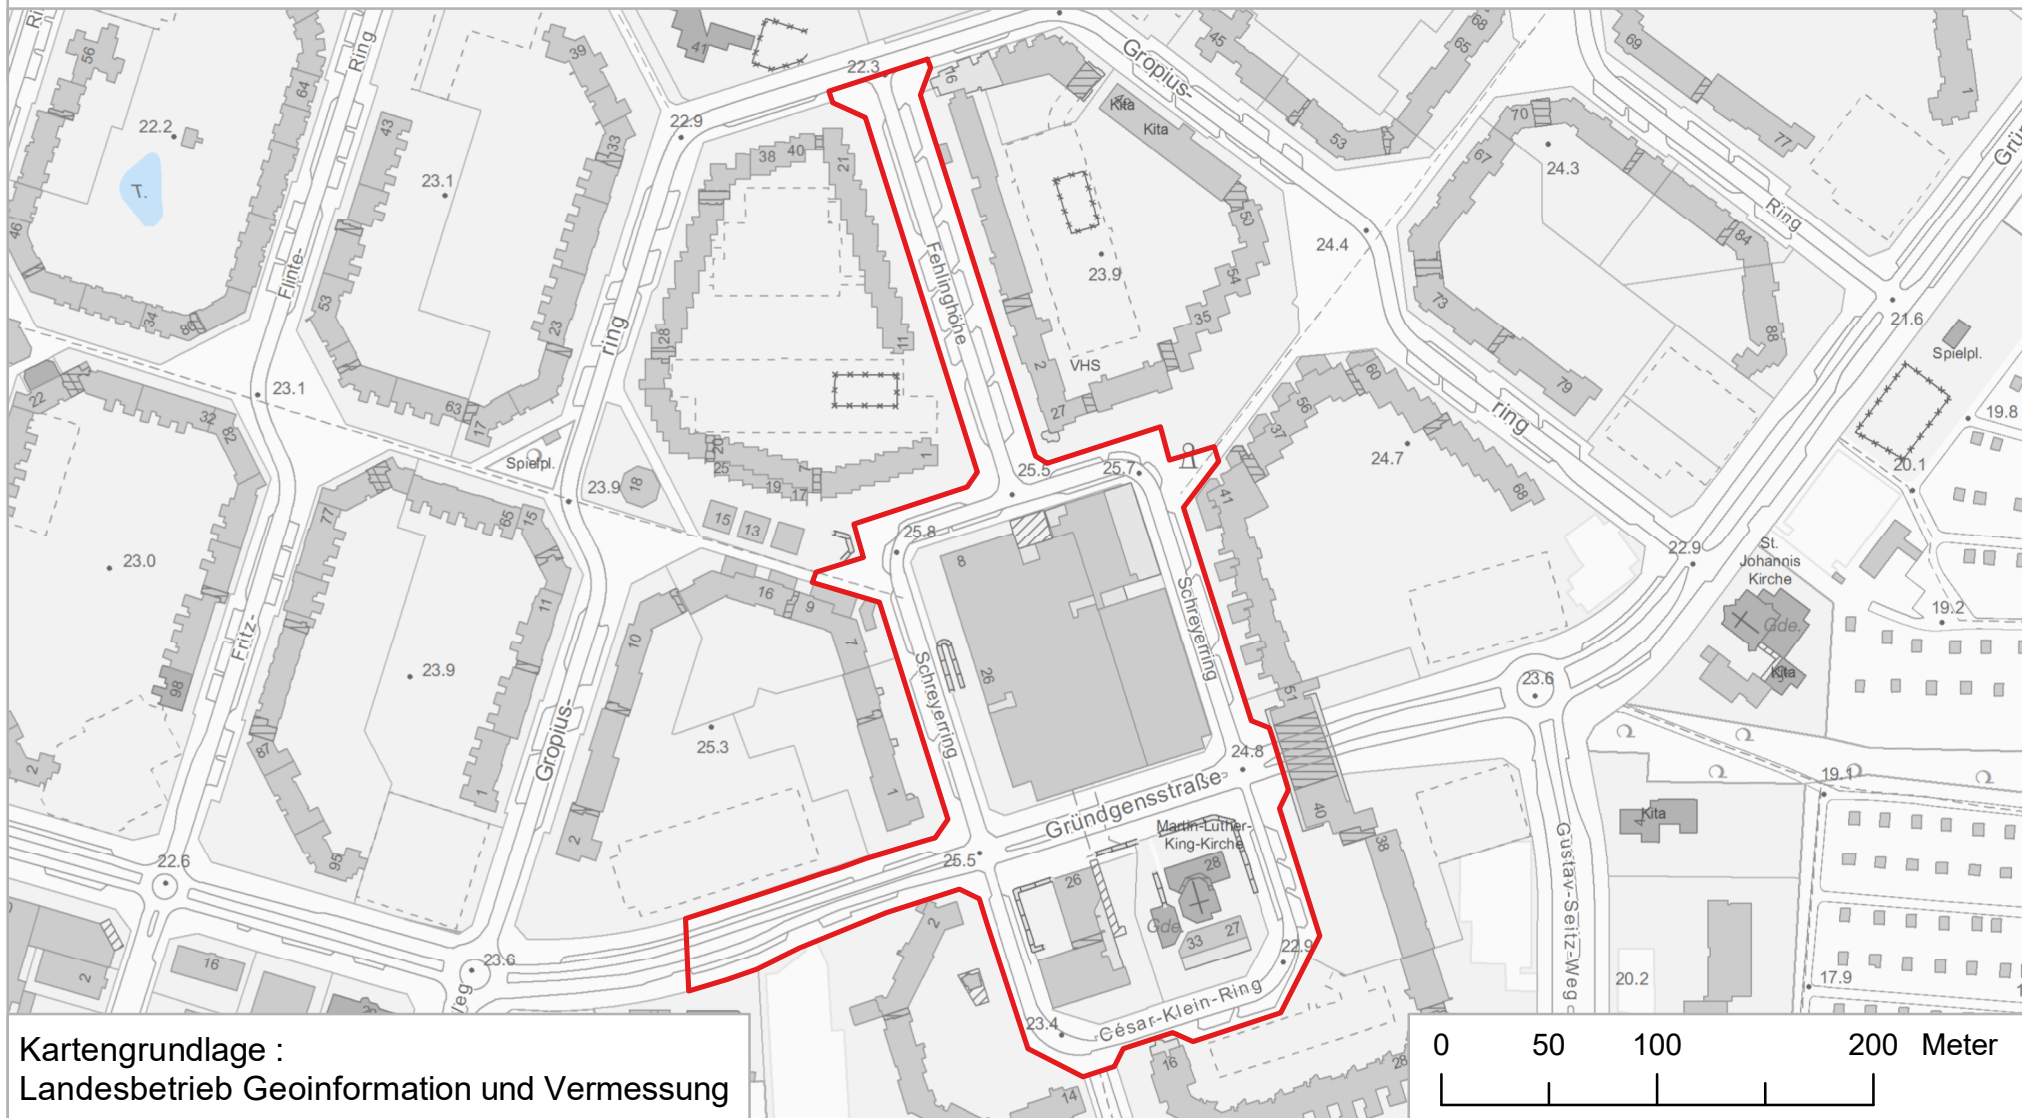

Kartengrundlage :
Landesbetrieb Geoinformation und Vermessung