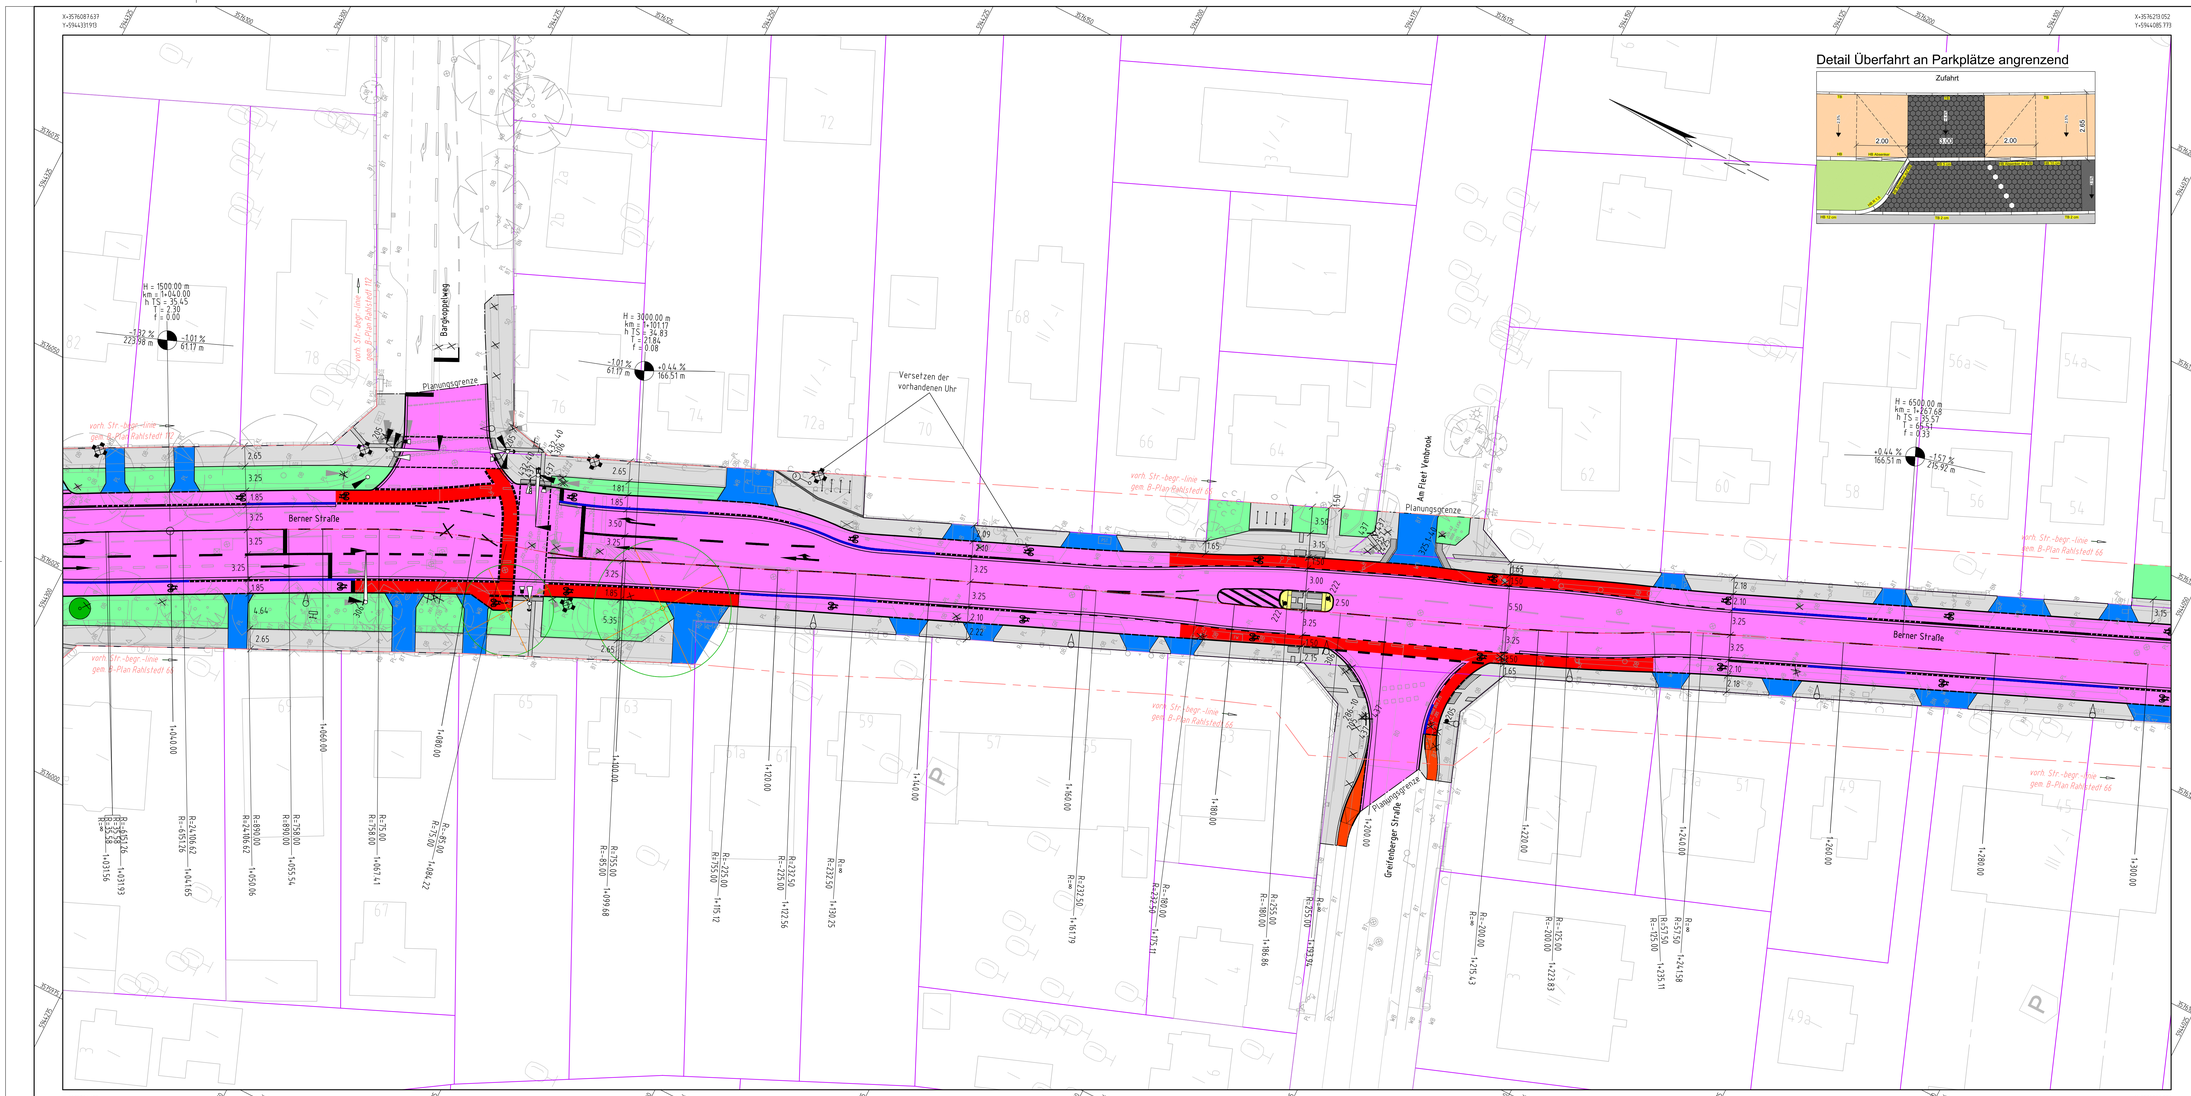
X=3576087.637
Y=5944331.913
X=3576219.052
Y=5944085.773
X=3575964.455
Y=5944269.149
X=3576089.870
Y=5944023.009
Berner Straße
Planungsgrenze
Versetzen der vorhandenen Uhr
An Fleet 1 Veddrook
Greifenberger Straße
Berner Straße
vorh. Str.-begr.-linie gem. B-Plan Rahlstedt 66
vorh. Str.-begr.-linie gem. B-Plan Rahlstedt 112
H = 1500.00 m
km = 1+040.00
h TS = 35.45
t = 2.30
f = 0.00
-1.01 %
61.11 m
-1.32 %
223.98 m
H = 3000.00 m
km = 1+101.17
h TS = 34.83
t = 21.84
f = 0.08
-1.01 %
61.11 m
+0.44 %
166.51 m
H = 6500.00 m
km = 1+267.68
h TS = 25.57
t = 66.51
f = 0.33
+0.44 %
166.51 m
-1.57 %
215.93 m
Detail Überfahrt an Parkplätze angrenzend
Zufahrt
Detail Querungsstellen
ReStra Wissensdokument: Überquerungsstellen mit differenzierter Bordhöhe
gesicherte Querung
ungesicherte Querung
Gehweg
(Hg=Hänger)
AF
RF
SF
LS
Zeichenerklärung
vorhanden / geplant / entfällt
Straßenbegrenzungslinie
Flurstücksgrenzen aus ALKIS-Daten
Planungsgrenze
Fahrbahn mit Asphaltdeckschicht, Vollausbau gem. ReStra Tafel 1, Zeile 3a
Radfahrstreifen mit Asphaltdeckschicht, Vollausbau gem. ReStra Tafel 1, Zeile 3a
Radweg gem. ReStra Tafel 6, Zeile 2
Gehweg mit Platten aus Beton 25x25x7 cm gem. ReStra Tafel 6, Zeile 2
Parkstreifen mit Wabensteinen aus Beton gem. ReStra Tafel 3, Zeile 3
Behindertenstellplatz mit Wabensteinen aus Beton gem. ReStra Tafel 3, Zeile 3
Grünflächen, 20 cm Oberboden
Überfahrten mit Wabensteinen aus Beton gem. ReStra Tafel 3, Zeile 3
Busbucht / Buskap mit Betondecke gem. ReStra Tafel 2, Zeile 1.3
Verkehrsinseln mit Kleinpflaster gem. ReStra Tafel 3, Zeile 3
Taktile Leitelemente
Abgrenzung Befestigung
Tiefbord
Hochbord
Hochbord abgesenkt
Bussonderbord
Entwässerungsrinne
Protektion Radfahrstreifen
Fahrradbügel
Baum
Öffentliche Beleuchtung (Straßenleuchte/Auslegermast)
Lichtsignalanlage
Regelverkehrszeichen
Fahrbahnmarkierung
Parkbank
Höhensystem: alle Höhen in mNN
Koordinatensystem: ETRS89, Lagestatus 320
Grundlage Planung: Vermessung, ALKIS
Straße (Abschnitt) | Verfasser | Datum
Berner Straße | LGV | Dezember 2017
Übersichtskarte:
Planverfasser:
Ingenieurgemeinschaft Berner Straße
BATTENBERG & KOCH
FICHTNER WATER & TRANSPORTATION
iwb INGENIEURE
Postadresse: Kajen 12 · 20459 Hamburg
Projekt - E-Mail: bernerstrasse@fichtner.de
Datum: 22.11.2022
Gezeichnet: MLi
Bearbeitet: MWe
Geprüft: DGo
Index | Änderungen und Ergänzungen | Aufgestellt | Datum
FREIE UND HANSESTADT HAMBURG
Landesbetrieb Straßen, Brücken und Gewässer
Geschäftsbereich Straßen
Planung Infrastruktur Individualverkehr - S2
Baumaßnahme: Erhaltungsmanagement für Hamburgs Straßen (EMS-HH)
Teilbaumaßnahme: Sanierung und Umgestaltung des Straßenzugs Berner Straße / Fasanenweg zw. Alter Zollweg und Kriegkamp
Planinhalt: Lageplan, AU-Bau
Zeichnungs-Nr.: 12033_BERNST_ST_U_26_001
Maßstab: 1 : 250
Aufgestellt: - S2 / PL -
Freigegeben: - S2 / TL -
Geprüft: - LS / TA -
Gesehen: - LS -
Vorabzug 1.2022
P:\12\12-033-Berner Straße\05 CAD\03 Vorabzug\P_Berner-Straße_AU-Bau.dwg