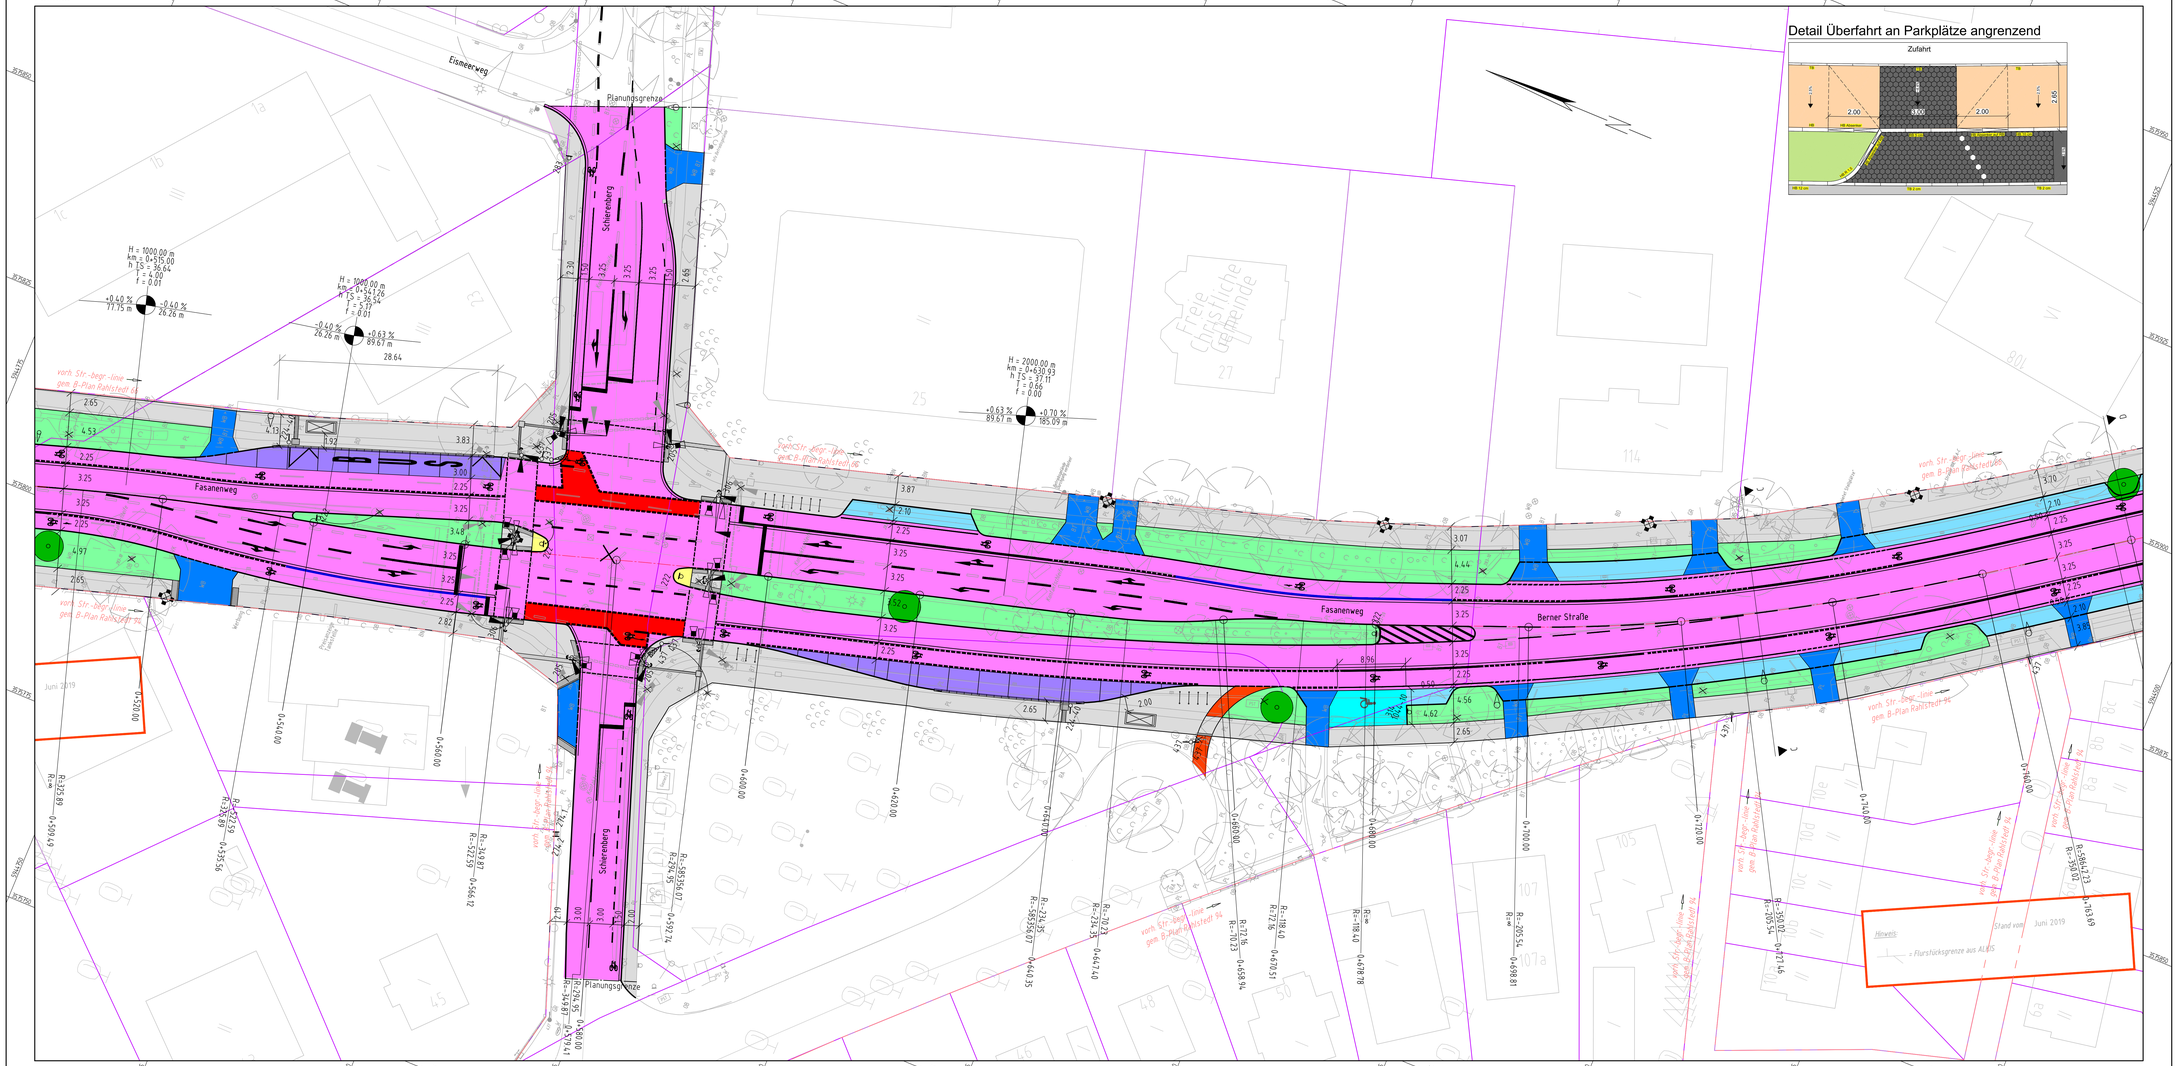
X=3575859.186
Y=5944791.538
X=3575964.903
Y=5944536.317
X=3575731.460
Y=5944738.632
X=3575837.176
Y=5944483.411
Elsenerweg
Planungsgrenze
Scheerenberg
Fasanenweg
Berner Straße
Planungsgrenze
H = 1000.00 m
km = 0+575.00
h TS = 36.64
r = 0.00
t = 0.01
+0.40 %
77.75 m
-0.40 %
26.26 m
H = 1000.00 m
km = 0+542.26
h TS = 36.54
r = 0.00
t = 0.01
-0.40 %
26.26 m
+0.63 %
89.67 m
28.64
H = 2000.00 m
km = 0+630.93
h TS = 37.11
r = 0.00
t = 0.00
+0.63 %
89.67 m
+0.70 %
185.09 m
Detail Überfahrt an Parkplätze angrenzend
Zufahrt
Detail Querungsstellen
ReStra Wissensdokument: Überquerungsstellen mit differenzierter Bordhöhe
gesicherte Querung
ungesicherte Querung
Gehweg
AF
Zeichenerklärung
vorhanden / geplant / entfällt
Straßenbegrenzungslinie
Flurstücksgrenzen aus ALKIS-Daten
Planungsgrenze
Fahrbahn mit Asphaltdeckschicht, Vollausbau gem. ReStra Tafel 1, Zeile 3a
Radfahrstreifen mit Asphaltdeckschicht, Vollausbau gem. ReStra Tafel 1, Zeile 3a
Radweg gem. ReStra Tafel 6, Zeile 2
Gehweg mit Platten aus Beton 25x25x7 cm gem. ReStra Tafel 6, Zeile 2
Parkstreifen mit Wabensteinen aus Beton gem. ReStra Tafel 3, Zeile 3
Behindertenstellplatz mit Wabensteinen aus Beton gem. ReStra Tafel 3, Zeile 3
Grünflächen, 20 cm Oberboden
Überfahrten mit Wabensteinen aus Beton gem. ReStra Tafel 3, Zeile 3
Busbucht / Buskap mit Betondecke gem. ReStra Tafel 2, Zeile 1.3
Verkehrsinseln mit Kleinpflaster gem. ReStra Tafel 3, Zeile 3
Taktile Leitelemente
Abgrenzung Befestigung
Tiefbord
Hochbord
Hochbord abgesenkt
Bussonderbord
Entwässerungsrinne
Protektion Radfahrstreifen
Fahrradbügel
Baum
Öffentliche Beleuchtung (Straßenleuchte/Auslegermast)
Lichtsignalanlage
Regelverkehrszeichen
Fahrbahnmarkierung
Parkbank
Höhensystem: alle Höhen in mNN
Koordinatensystem: ETRS89, Lagestatus 320
Grundlage Planung: Vermessung, ALKIS
Straße (Abschnitt) | Verfasser | Datum
Berner Straße | LGV | Dezember 2017
Übersichtskarte:
Planverfasser:
Ingenieurgemeinschaft Berner Straße
BATTENBERG & KOCH
FICHTNER WATER & TRANSPORTATION
iwb INGENIEURE
Postadresse: Kajen 12 * 20459 Hamburg
Projekt - E-Mail: bernerstrasse@fichtner.de
Datum: 22.11.2022
Gezeichnet: MSo
Bearbeitet: SBa
Geprüft: DGo
Index | Änderungen und Ergänzungen | Aufgestellt | Datum
FREIE UND HANSESTADT HAMBURG
Landesbetrieb Straßen, Brücken und Gewässer
Geschäftsbereich Straßen
Planung Infrastruktur Individualverkehr - S2
Baumaßnahme:
Erhaltungsmanagement für Hamburgs Straßen (EMS-HH)
Teilbaumaßnahme:
Sanierung und Umgestaltung des Straßenzugs Berner Straße - Fasanenweg zw. Alter Zollweg und Kriegkamp
Planinhalt:
Lageplan, AU-Bau
Aufgestellt: - S2 / PL -
Freigegeben: - S2 / TL -
Geprüft: - LS / TA -
Gesehen: - LS -
Zeichnungs-Nr.: 13207_BERNST_ST_U_26_001
Maßstab: 1 : 250
Vorabzug
1. 2022
Stand vom Juni 2019
Hinweis:
= Flurstücksgrenze aus ALKIS
P:\13\13-003-Berner Straße\05 CAD\03 Vorabzug\P_Berner-Straße_AU-Bau.dwg
VESTRA