




Querschnitt 1-1
(Moojerstraße)

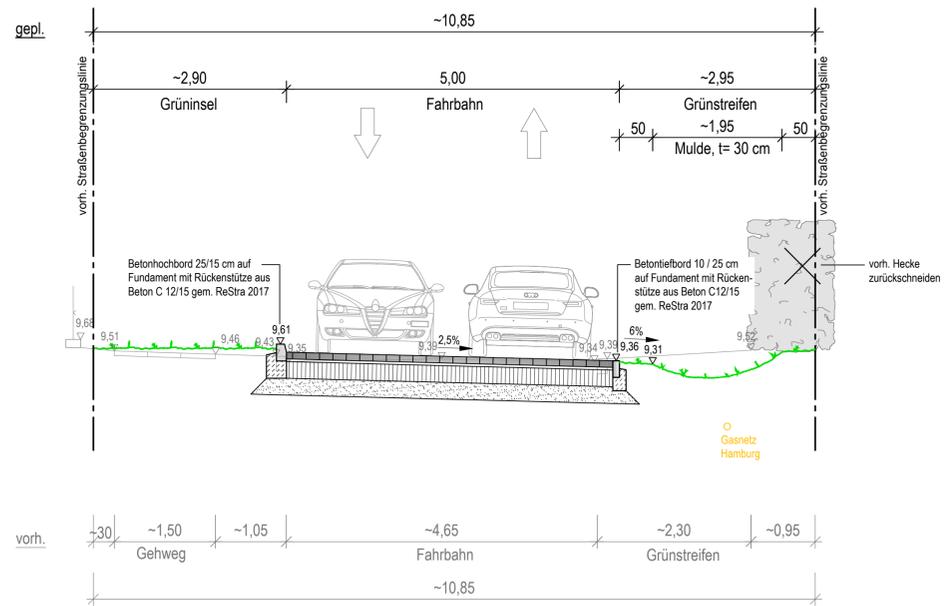


Querschnitt 2-2
(Moojerstraße)

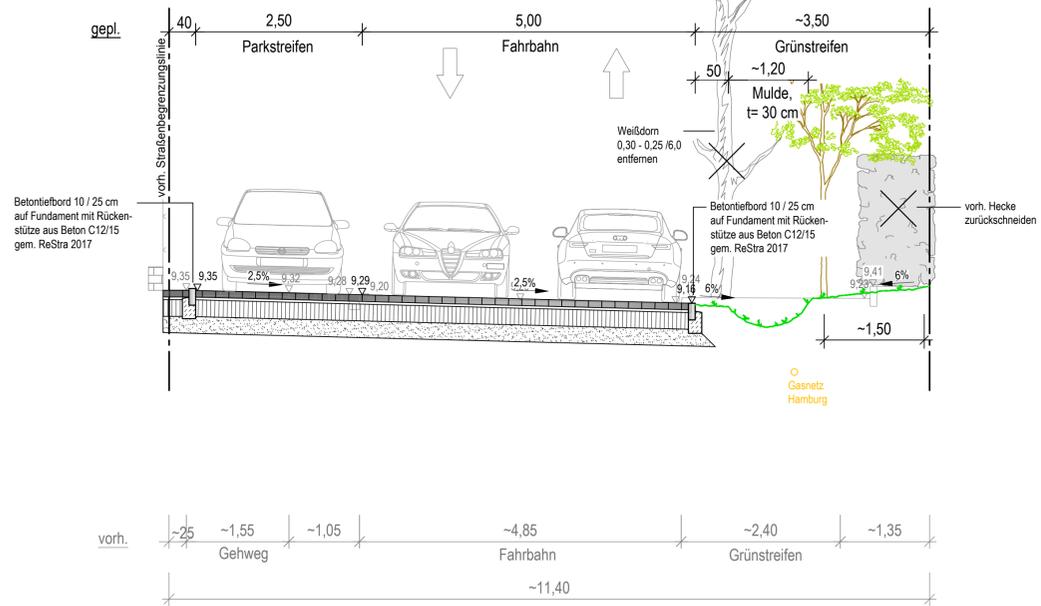

Querschnitt 3-3
(Kneesestraße)

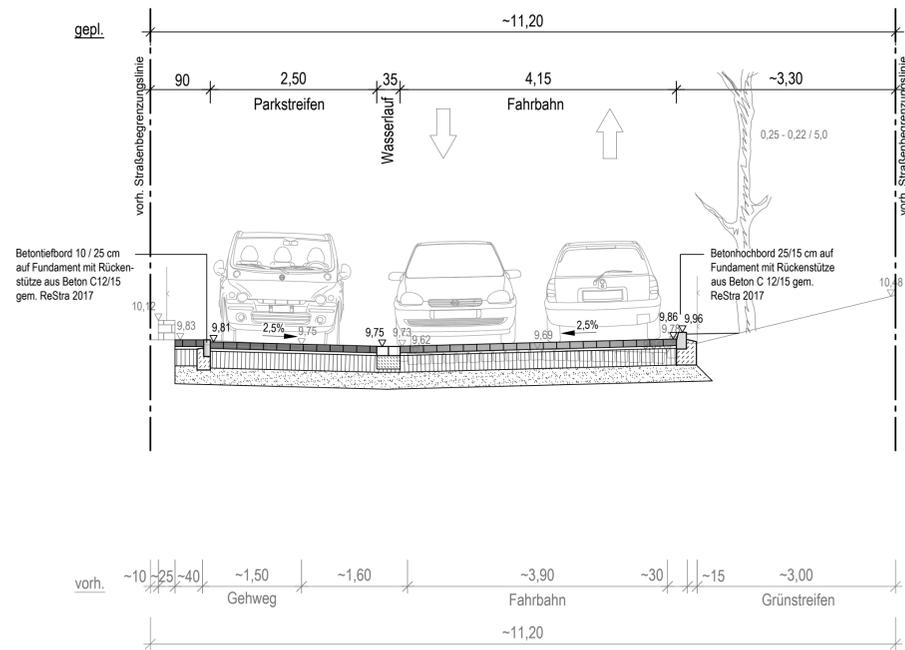

Querschnitt 4-4
(Kneesestraße)

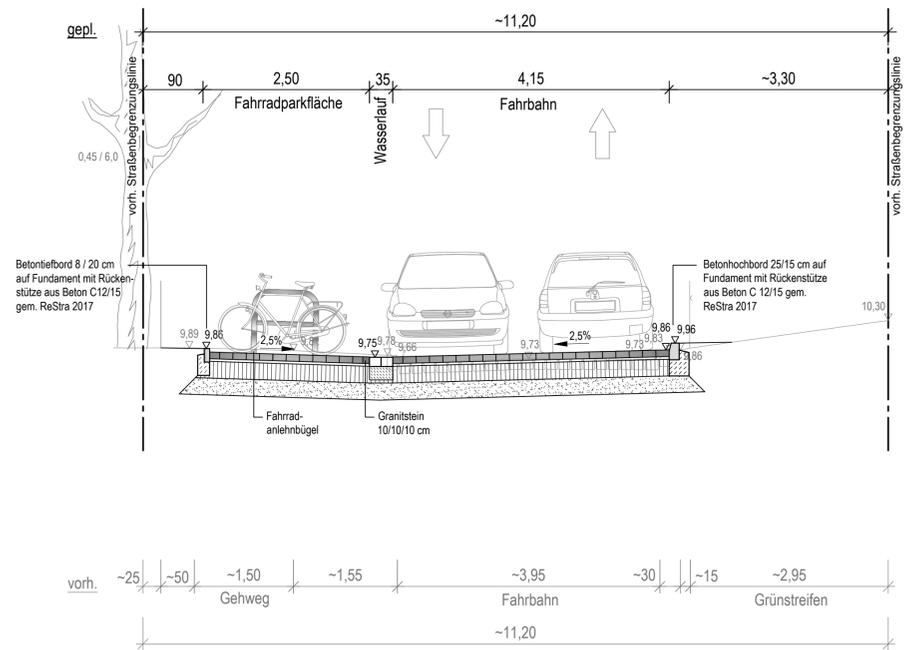

IOB Ingenieurbüro für Bauwesen
Ohlenroth + Brunnhorst GmbH
21073 Hamburg, Buxtehuder Str. 112c, Tel./Fax (040) 780969 -0/-30
E-Mail: info@ob-bauplanung.de Homepage: www.iob-bauplanung.de

Verfasst: Hamburg, den 08.02.2023
Stand: Ju 08.02.2023
bearb.: KI 02/23
ggf:

290C20-3 E

Index	Änderungen und Ergänzungen	Bearbeitet (Name)	Leit- / Kurzzeichen und Unterschrift	Datum

Bedarfsträger: **Freie und Hansestadt Hamburg**
Bezirksamt Wandsbek
Dezernat Wirtschaft, Bauen und Umwelt
Fachamt Management des öffentlichen Raumes

Realisierungsträger: **Freie und Hansestadt Hamburg**
Bezirksamt Wandsbek
Dezernat Wirtschaft, Bauen und Umwelt
Fachamt Management des öffentlichen Raumes

Baumaßnahme: Grundinstandsetzung der Moojerstraße und erstmalige endgültige Herstellung (eeH) der Kneesestraße (Variante 2)	Datum: Bearbeitet: Unterschrift, Projektleiter / Sachbearbeiter
Teilbaumaßnahme:	Datum: Fachtechnisch geprüft: Unterschrift, Abschnittsleiter
Planinhalt: Querschnitt	Datum: Aufgestellt:
Zeichnung Nr: 19-017/08-01 Maßstab: 1 : 50	Unterschrift, Abteilungsleiter
Datum: Geprüft:	Datum: Freigegeben: Unterschrift, Fachamtsleiter
Unterschrift, Technische Aufsicht	Unterschrift, Fachamtsleiter