


DC-Ersatzstandort Kielmannseggstr. ggü. 69c

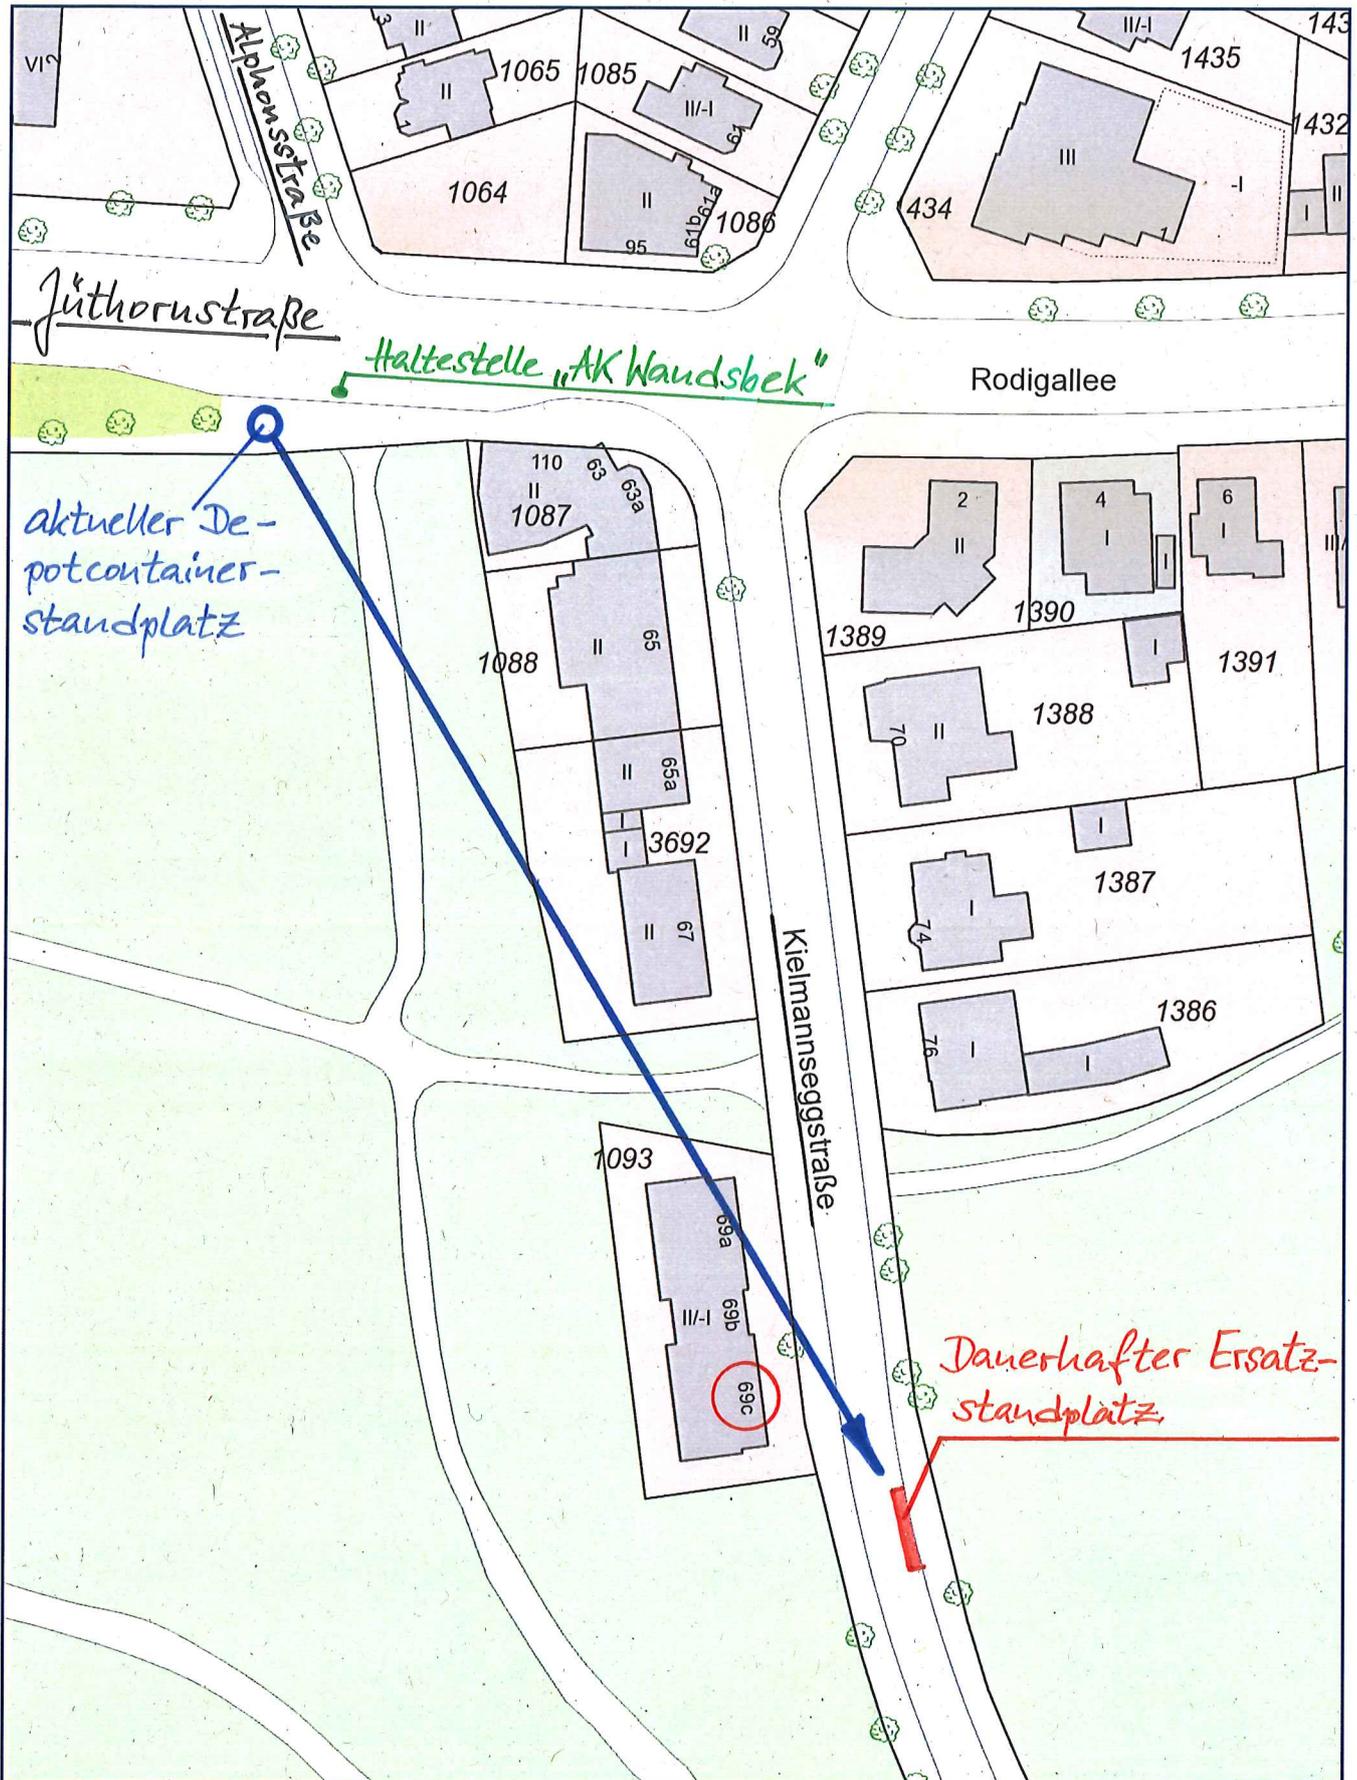

Herausgeber:
Freie und Hansestadt Hamburg
Landesbetrieb Geoinformation und Vermessung

1:1000