


# Karte zum Aufstellungsbeschluss

H01/19

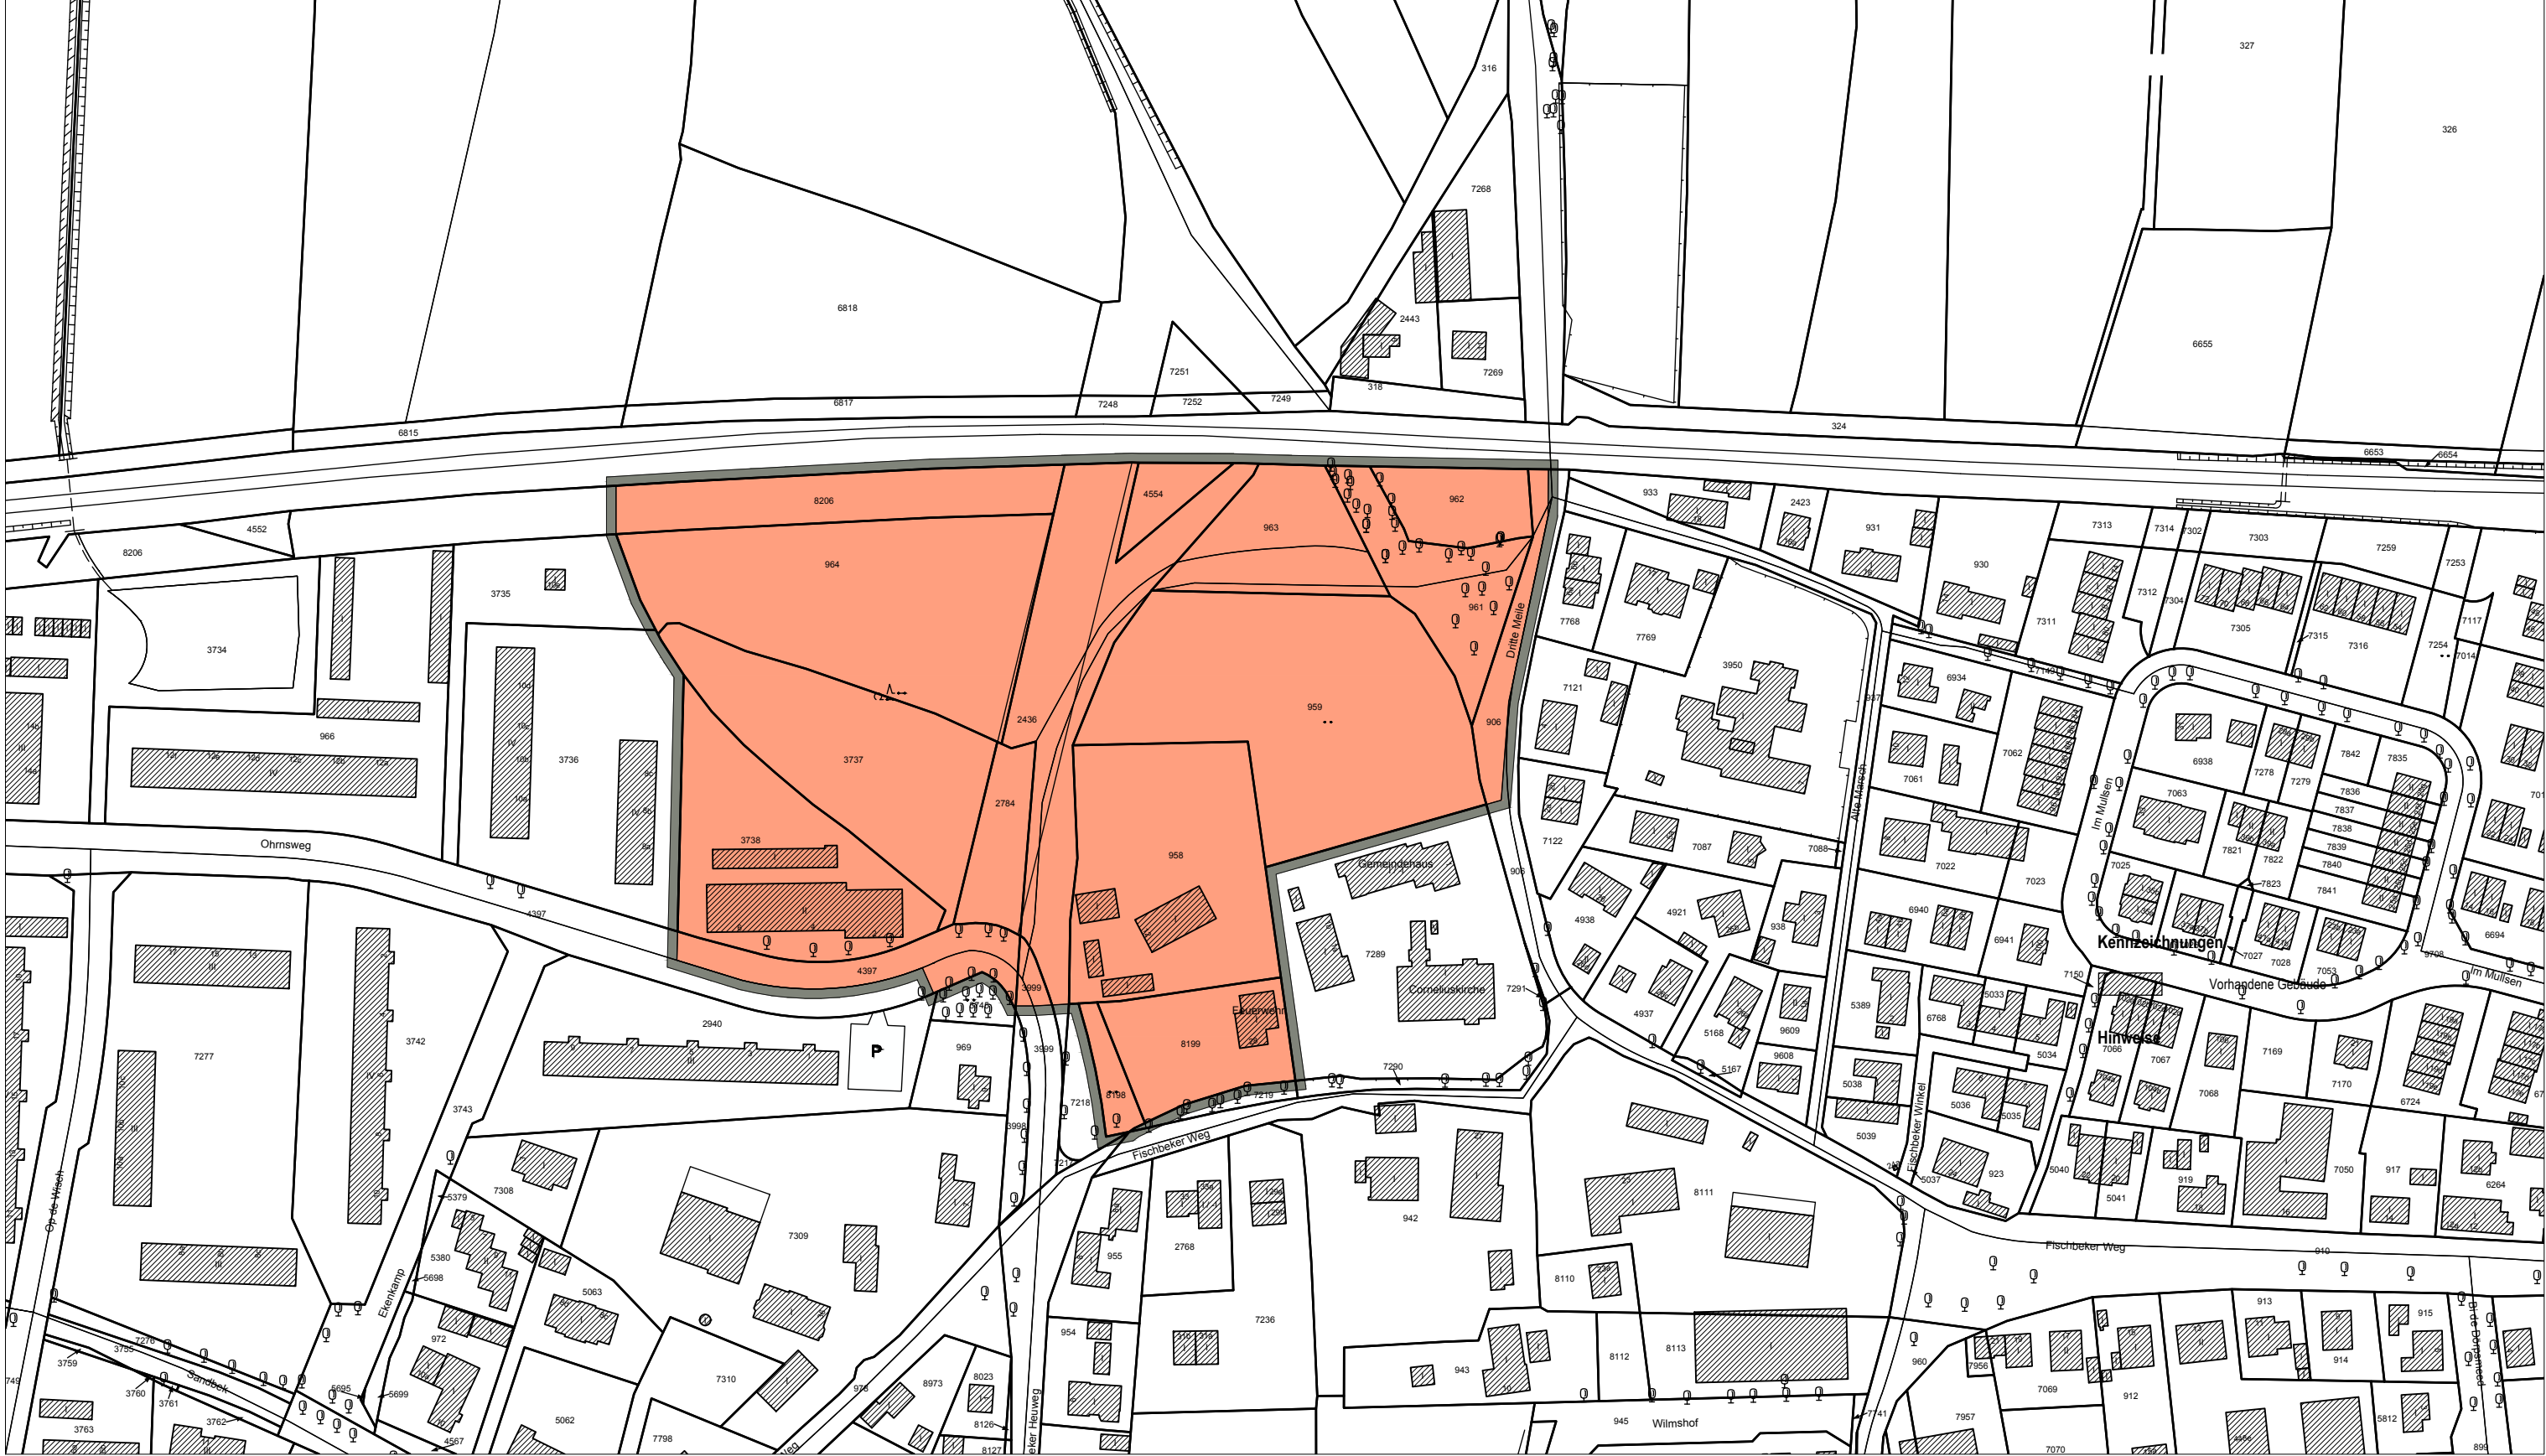

Maßstab 1:2.000