

**Flurstücke 1722 und 10594 (südlicher Teil), Flurstück 133**  
 - Anlage eines Kleingewässers südlich der vorhandenen Bäume (CEF für die Teichralle (1 BP) und die Wasserralle (1BP))


**Flurstücke 1722 und 10594, nördlicher Teil**  
 - Entwicklung einer halboffenen Landschaft mit Einzelbäumen und kleineren Gehölzen  
 - lokal auf rd. 200 m<sup>2</sup> Entwicklung einer strukturreichen Strauchschicht im vorhandenen Gehölzbestand (CEF für Gelbspötter (2 BP) und Nachtigall (1 BP))

**Flurstücke 137, 198, 218 und 5254**  
 - Entwicklung offener, extensiver Grünlandflächen (CEF für Feldlerche (1 BP)) in Kombination mit extensiver Grünlandnutzung

Ausgleichsmaßnahmen für die A 26 Abschnitt 6a

Ausgleichsmaßnahmen für die A 26 Abschnitt 6a

**Flurstücke 201 und 6768 tw.**  
 - Vernässung und Weiterentwicklung der Grabenstrukturen (CEF für Blaukehlchen (1 BP) in Kombination mit extensiver Grünlandnutzung

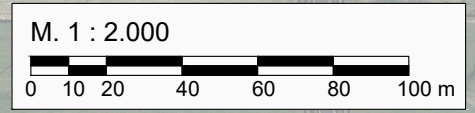


- Biotoptypen**
- GIF LA Abgrenzung und Bezeichnung der Biotoptypen
  - Gebüsche und Kleingehölze**
    - HE Einzelbaum
    - HEG Baumgruppe
    - HFS Weidenbüsch der Auen und Ufer
    - HGF Naturnahes Gehölz feuchter bis nasser Standorte
    - HGZ Sonstiges Kleingehölz
    - HUE Erlen-Ufersaum
    - HUZ Sonstiger Ufergehölzsaum
  - Lineare und Fließgewässer**
    - FGR Nährstoffreicher Graben
  - Biotope der Sümpfe und Niedermoore (gehölzfrei)**
    - NRS Schilf-Röhricht
  - Grünland**
    - GIM Artenarmes gemähtes Grünland mittlerer Standorte
    - GIW Artenarmes beweidetes Grünland mittlerer Standorte
    - GMZ Sonstiges mesophiles Grünland
  - Biotope landwirtschaftlich genutzter Flächen**
    - LA Acker
  - Ruderal- und halbruderal Krautflur**
    - AKM Halbruderal-Gras- und Staudenflur mittlerer Standorte
  - Biotope landwirtschaftlich genutzter Flächen**
    - VSW Wirtschaftsweg (Zufahrt)

- Grenzen**
- Grenze von Ausgleichsmaßnahmen
  - Naturschutzgebiet "Kirchwerder Wiesen"
  - Landschaftsschutzgebiet "Kirchwerder"
  - FFH Gebiet "Kirchwerder Wiesen"
- Flurkarte**
- Flurstücksgrenze
  - betroffenes Flurstück mit Flurstücksnummer

- Maßnahmen**
- Bau einer Zuwässerungsleitung
  - Baubedingte Inanspruchnahme von Flurstücken für den Bau der Zuwässerungsleitung
  - Wiederherstellung / Ertüchtigung von Beetgräben
  - Anlage von Kleingewässern
  - Entwicklung von artenreichem Grünland, extensive Nutzung
  - Entwicklung von Hochstaudenfluren
  - Entwicklung von Schilf-Röhricht
  - Entwicklung von strukturreichen Gehölzbeständen mit gut ausgeprägter Strauchschicht

- Maßnahmenart / -nummer**
- Erhalt vorhandener Biotopstrukturen
  - Erhalt Beetgräben
  - Rückschnitt / Rodung vorhandener Gehölze
- Maßnahmenart / -nummer**
- Komplexmaßnahme
  - Einzelmaßnahme
  - Maßnahmenart
  - Bezeichnung der Maßnahme
- 1.1 V<sub>CEF</sub> Bauzeitenbeschränkungen**
- Maßnahmenart: A = Ausgleichsmaßnahme, E = Ersatzmaßnahme, G = Gestaltungsmaßnahme, V = Vermeidungsmaßnahme
- Zusatzindex: CEF = funktionserhaltende Maßnahme

Nr.	Art der Änderung	Datum	Zeichen
7	Ausgleichsmaßnahmen Kirchwerder Wiesen		
7.1 A <sub>CEF</sub>	Sicherung und Entwicklung von artenreichem Grünland und Entwicklung einer halboffenen Landschaft mit strukturreichen Gehölzen, Hochstaudenfluren und Kleingewässern auf den Flurstücken 133, 1722 und 10594		
7.2 A <sub>CEF</sub>	Sicherung und Entwicklung von artenreichem Grünland auf den Flurstücken 137, 198, 218 und 5254		
7.3 A <sub>CEF</sub>	Sicherung und Entwicklung von artenreichem Grünland auf den Flurstücken 201 und 6768 tw.		

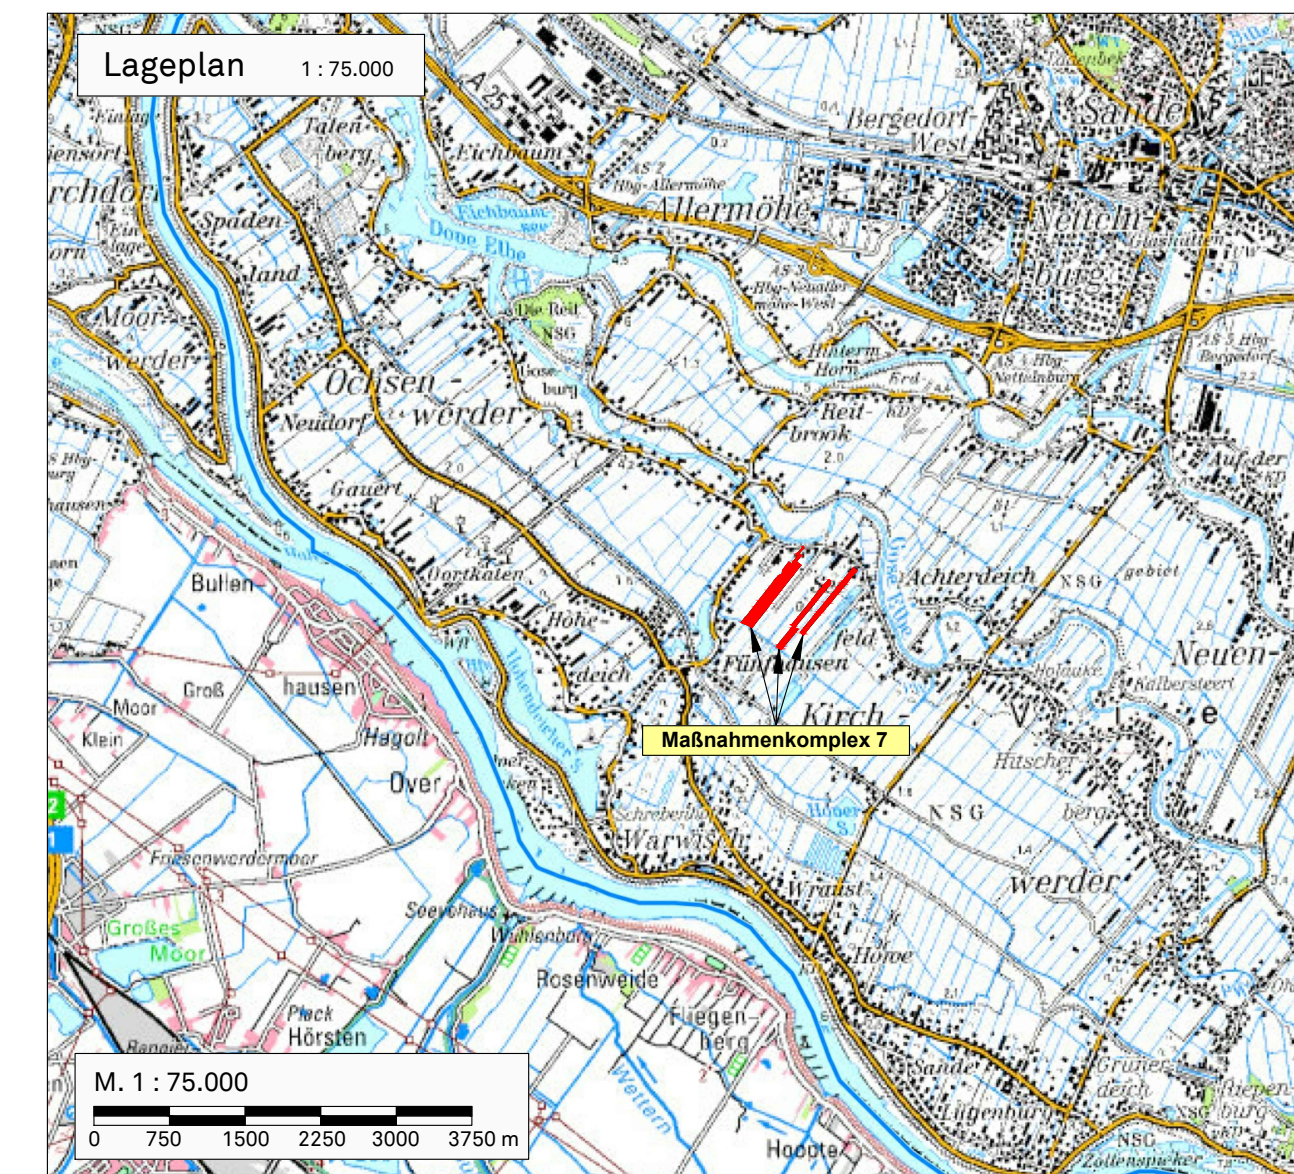

**KORTEMEIER BROKMANN**  
 LANDSCHAFTSARCHITECTEN

Kortemeier Brokmann Landschaftsarchitekten GmbH, Oststraße 92, 32051 Herford, T +49(0)5221 9739-0, F +49(0)5221 9739-30

bearbeitet	28.11.2019	Kindermann
gezeichnet	28.11.2019	Küpschull
geprüft	28.11.2019	Brokmann

geprüft: R. Brokmann

**DEGES**  
 Deutsche Einheit Fernstraßenplanungs- und -bau GmbH  
 Zimmerstraße 54, 10117 Berlin, Telefon (0 30) 202 43 - 0, Telefax (0 30) 202 43 - 291, www.deges.de

Bearbeitet	30.11.2019	gez. Flasche
Geprüft	30.11.2019	gez. Bömer

VKE 7052

# FESTSTELLUNGSENTWURF

Straßenbauverwaltung  
**Freie und Hansestadt Hamburg**  
 Behörde für Wirtschaft, Verkehr und Innovation  
 Auftragsverwaltung für die Bundesfernstraßen  
 Straße: A26  
 PROJIS-Nr.: 02019905 00

Unterlage/Blatt-Nr.: 9.2 / 7  
**Maßnahmenplan**  
 Maßnahmenkomplex  
 Kirchwerder Wiesen  
 Maßstab: 1:2000

**A 26**  
 HAFENPASSAGE HAMBURG

AK HH-Hafen (A7/A26) bis AD Süderelbe (A1/A26)  
 Abschnitt 6b: AS HH-Moorburg (A26) - AS HH-Hohe Schaar  
 Bau-km 1+950,000 - 5+840,895

ausgestellt:  
 Berlin, den 30.11.2019  
 gez. i. A. Pfeffermann

DEGES  
 Deutsche Einheit Fernstraßenplanungs- und -bau GmbH  
 Zimmerstraße 54  
 10117 Berlin