


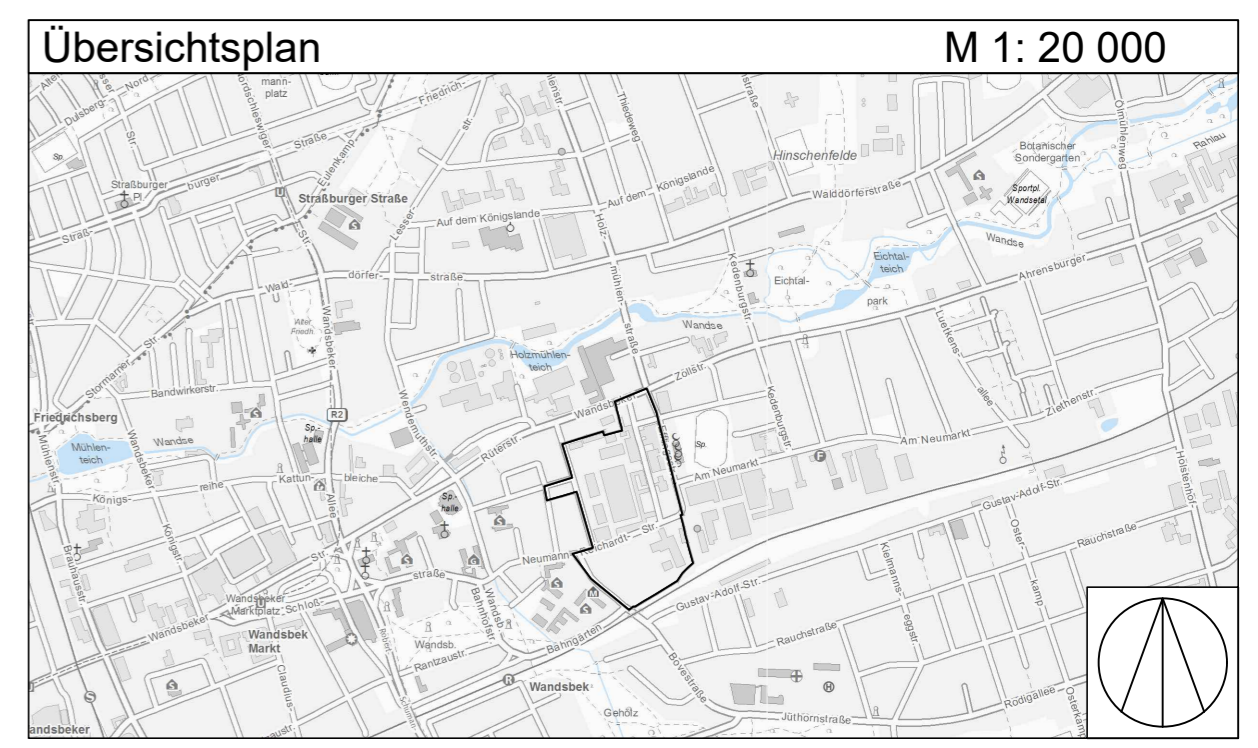
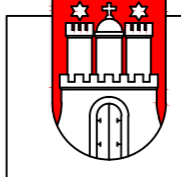


Festsetzungen

-  Grenze des räumlichen Geltungsbereichs des Bebauungsplans Wandsbek 56
-  Änderungsbereiche
-  Sonstige Abgrenzung
- z. B. (x) Besondere Festsetzungen (siehe § 2)



FREIE UND HANSESTADT HAMBURG



**Anlage zur Verordnung zur 2. Änderung
des Gesetzes über den Bebauungsplan
Wandsbek 56**
 Maßstab 1:1000 (im Original)
 Stand Mai 2023

Bezirk Wandsbek

Ortsteil 507

