



Freie und Hansestadt Hamburg Flächennutzungsplan

Flächennutzungsplanänderung F07/14


M 1 : 20 000

Dörfliche Mischnutzung östlich
Kirchenherweg in Kirchwerder

Aktueller Flächennutzungsplan



Flächennutzungsplanänderung

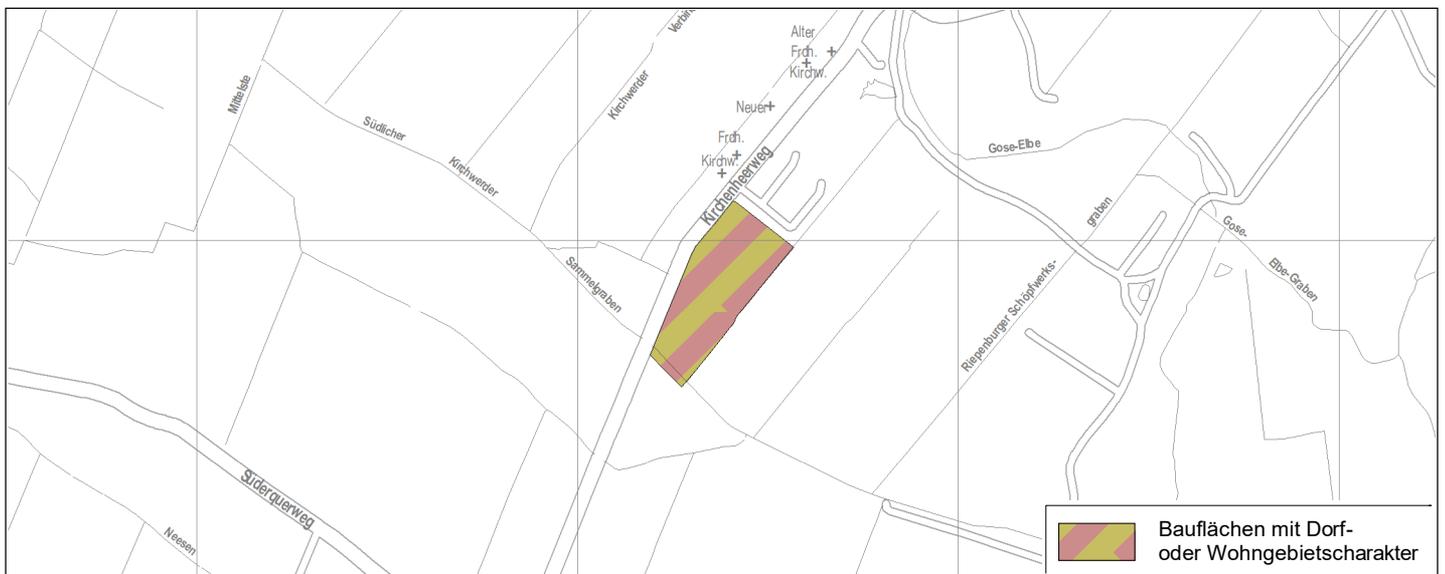

Geänderter Flächennutzungsplan

