


**Flurstück 315**  
 - Entwicklung einer strukturreichen Strauchschicht entlang des ehemaligen Bahndamms (CEF für Nachtigall (1 BP)) und Entwicklung artenreicher Grünlandflächen als Nahrungshabitat

**Flurstücke 3232, 3234 und 3238**  
 - Entwicklung eines lichten, struktur- und artenreichen Laubmischwaldes mit Birken als Hauptbaumart (CEF für Fitis (1 BP))

**Flurstücke 315, 830, 1625, 3232, 3234 und 3238**  
 - Entwicklung einer halboffenen Landschaft mit strukturreichen Gehölzbeständen, insbesondere artenreichen Strauchschichten (CEF für Gelbspötter (3 BP) und Gartengrasmücke (1 BP)) und Entwicklung artenreicher Grünlandflächen als Nahrungshabitat

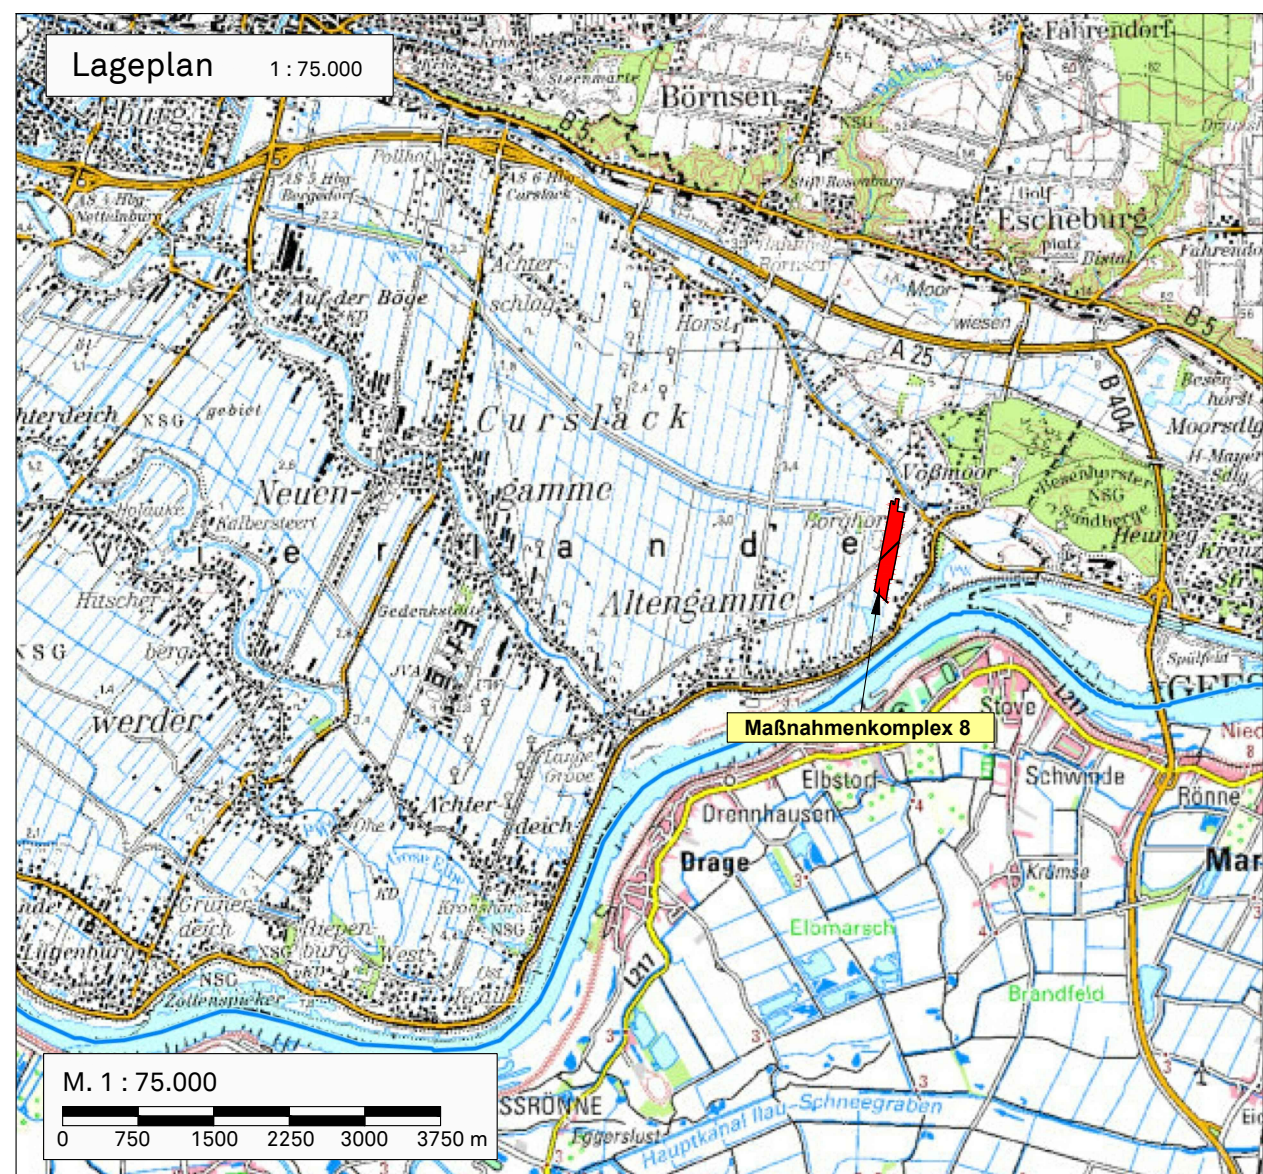

<b>KORTEMEIER BROKMANN</b> LANDSCHAFTSARCHITEKTEN		Datum	Name
bearbeitet	28.11.2019	Kindermann	
gezeichnet	28.11.2019	Küpschull	
geprüft	28.11.2019	Brokmann	
		geprüft:	Brokmann

<b>DEGES</b>		Datum	Zeichen
Deutsche Einheit Fernstraßenplanungs- und -bau GmbH		30.11.2019	gez. Flasche
Zimmerstraße 54 10117 Berlin		Geprüft	30.11.2019
Telefon (0 30) 202 43 - 0			gez. Bömer
Telefax (0 30) 202 43 - 291		VKE	7052
www.deges.de			

Nr.	Art der Änderung	Datum	Zeichen

## FESTSTELLUNGSENTWURF

Straßenbauverwaltung <b>Freie und Hansestadt Hamburg</b> Behörde für Wirtschaft, Verkehr und Innovation Auftragsverwaltung für die Bundesfernstraßen Straße: A26 PROJIS-Nr.: 02019905 00	Unterlage/Blatt-Nr.: 9.2 / 8 <b>Maßnahmenplan</b> Maßnahmenkomplex Altengamme-Borghorst Maßstab: 1:2000
---	---

**A 26**  
 AK HH-Hafen (A7/A26) bis AD Süderelbe (A1/A26)  
 Abschnitt 6b: AS HH-Moorburg (A26) - AS HH-Hohe Schaar  
 Bau-km 1+950,000 - 5+840,895

aufgestellt:  
 Berlin, den 30.11.2019  
 gez. i. A. Peffermann  
 DEGES  
 Deutsche Einheit Fernstraßenplanungs- und -bau GmbH  
 Zimmerstraße 54  
 10117 Berlin

- Biotoptypen**
- Abgrenzung und Bezeichnung der Biotoptypen
- Gebüsch und Kleingehölze**
- HE Einzelbaum
  - HFS Weidengebüsch der Auen und Ufer
  - HGZ Sonstiges Kleingehölz
  - HHM Strauch-Baumhecke
  - HUE Erlen-Ufersaum
  - HUZ Sonstiger Ufergehölzsaum
- Lineare und Fließgewässer**
- FGR Nährstoffreicher Graben
- Grünland**
- GMZ Sonstiges mesophiles Grünland
- Ruderales und halbruderales Krautflur**
- AKM Halbruderales Gras- und Staudenflur mittlerer Standorte

- Grenzen**
- Grenze von Ausgleichsmaßnahmen
  - Naturschutzgebiet "Borghorster Elblandschaft"
  - Landschaftsschutzgebiet "Altengamme"
  - FFH Gebiet "Borghorster Elblandschaft"
- Flurkarte**
- Flurstücksgrenze
  - betroffenem Flurstück mit Flurstücksnummer

- Maßnahmen**
- Enttückung von Beetgräben
  - Wiederherstellung von Beetgräben
  - Entwicklung von artenreichem Grünland, extensive Nutzung
  - Entwicklung von Hochstaudenfluren und Röhricht
  - Entwicklung strukturreicher Gebüsch
  - Entwicklung von lichten, struktur- und artenreichem Laubmischwald
  - Erhalt vorhandener Biotopstrukturen
  - Erhalt Beetgräben
  - Rückschnitt / Rodung vorhandener Gehölze

- Maßnahmenart / -nummer**
- Komplexmaßnahme
  - Einzelmaßnahme
  - Maßnahmentyp
  - Bezeichnung der Maßnahme
- 1.1 V\_CEF** **Bauzeitenbeschränkungen**
- Zusatzindex
- Maßnahmentyp: A = Ausgleichsmaßnahme, E = Ersatzmaßnahme, G = Gestaltungsmaßnahme, V = Vermeidungsmaßnahme
- Zusatzindex: CEF = funktionserhaltende Maßnahme

<b>8</b>	<b>Ausgleichsmaßnahmen Altengamme-Borghorst</b>
<b>8.1 A</b>	Sicherung und Entwicklung von artenreichem Grünland und extensive Grünlandnutzung auf dem Flurstück 657
<b>8.2 A_CEF</b>	Sicherung und Entwicklung von artenreichem Grünland und Entwicklung einer halboffenen Landschaft mit strukturreichen Gehölzen auf den Flurstücken 315, 830, 1625, 3232, 3234, 3238