


Planung

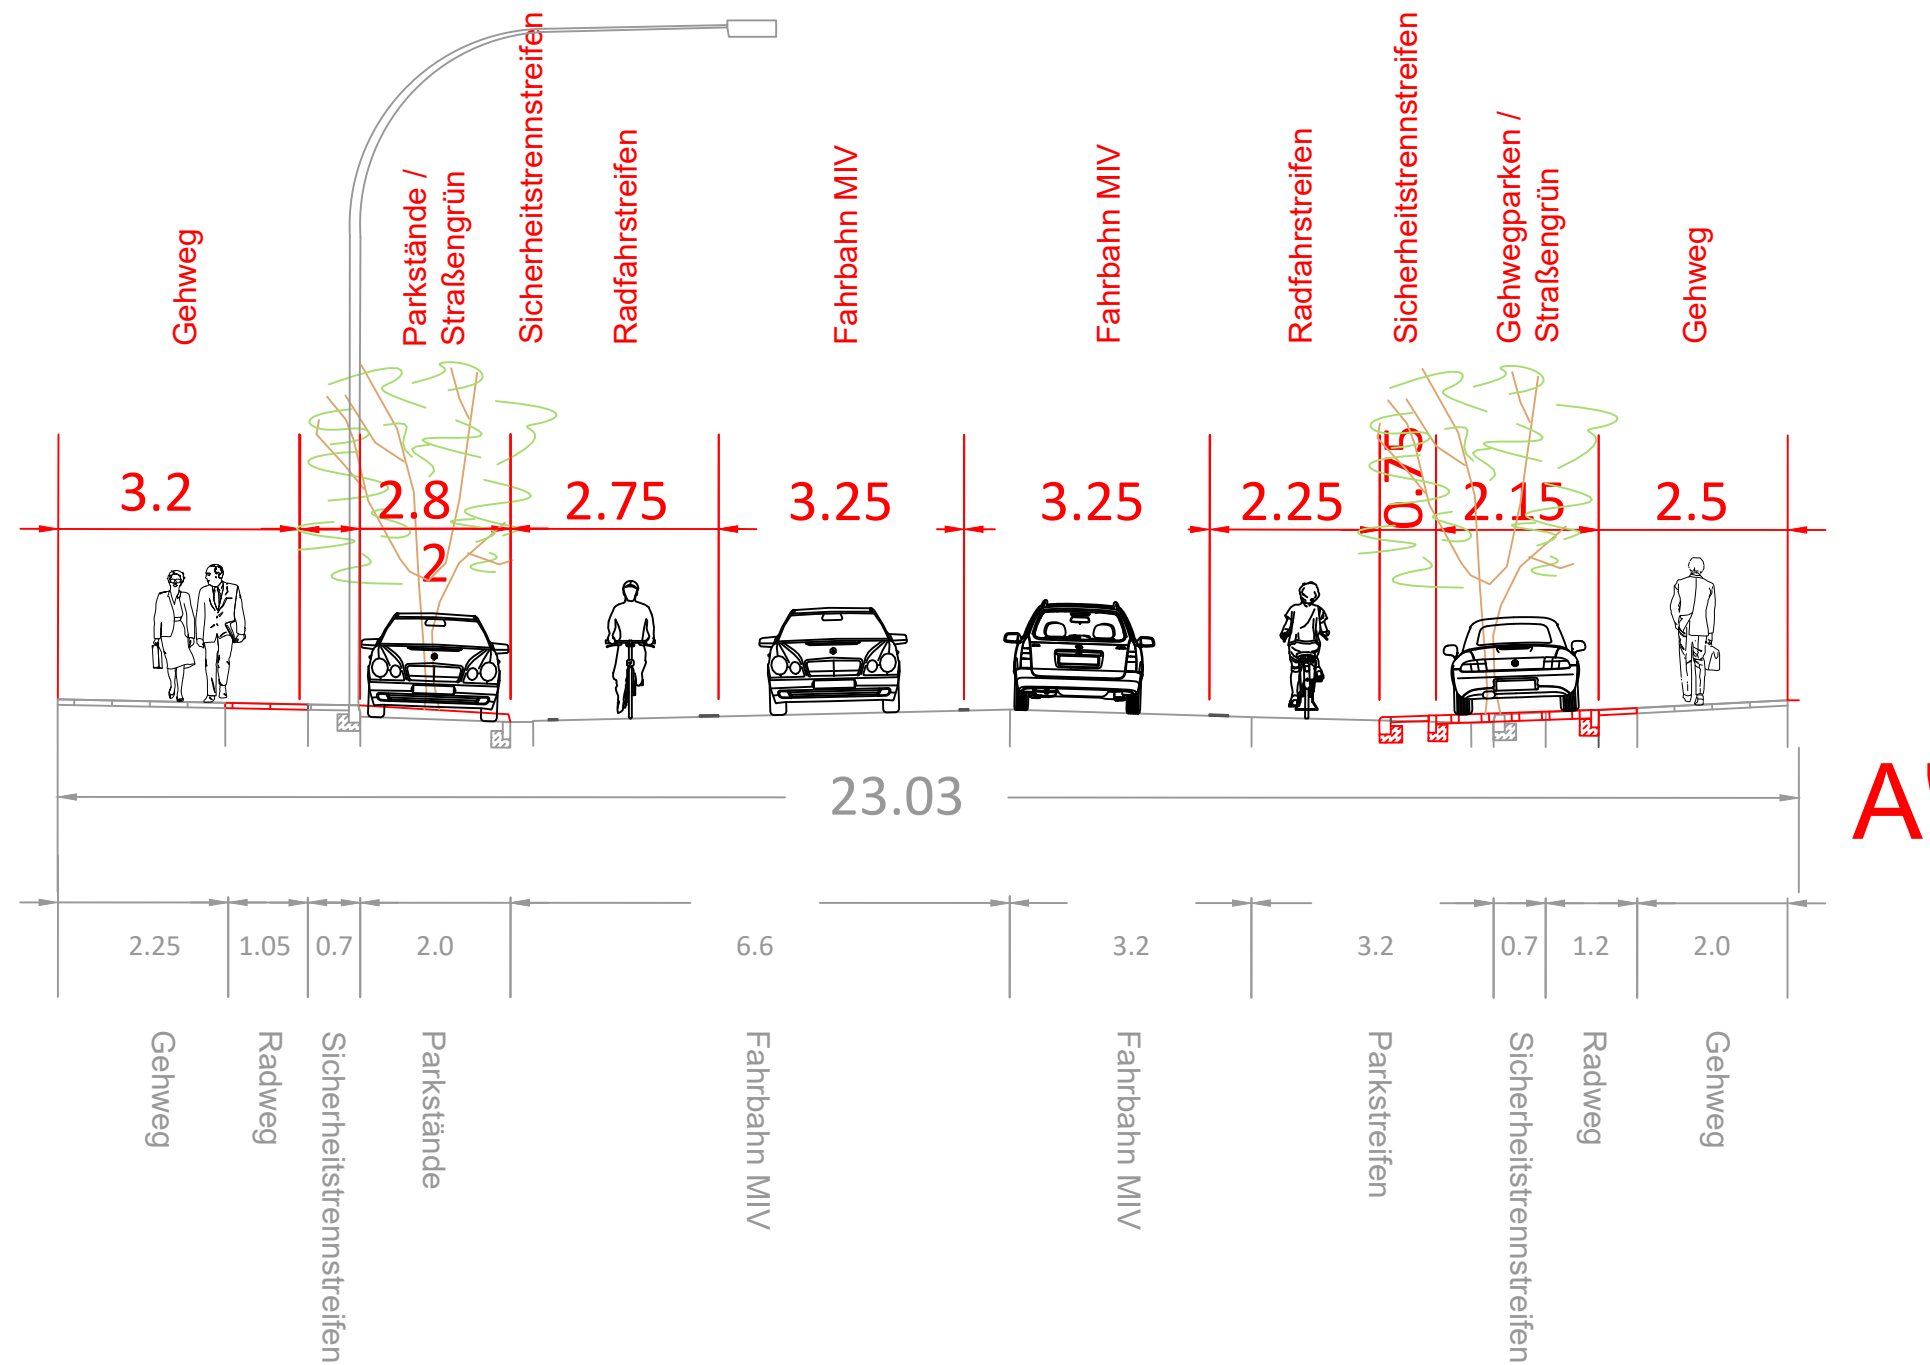

A

A'

Bestand


Index	Änderungen und Ergänzungen	Facht. geprüft (Name)	Leit-/ Kurzzeichen und Unterschrift	Datum

Bedarfsträger:



FREIE UND HANSESTADT HAMBURG
Behörde für Verkehr und Mobilitätswende

Realisierungsträger:



FREIE UND HANSESTADT HAMBURG
Bezirksamt Wandsbek
Dezernat Wirtschaft, Bauen und Umwelt
Fachamt Management des öffentlichen Raumes

Baumaßnahme:
Bündnis für den Rad- und Fußverkehr

Teilbaumaßnahme:
Am Stadrand
Nachpflanzungen und Anbau von Radfahrstreifen

Planinhalt:
Schlussverteilung
Querschnitt A-A'

Bearbeitet:
Datum:
Unterschrift, Projektleitung/Sachbearbeit.

Fachtechnisch geprüft:
Datum:
Unterschrift, Abschnittsleitung

Aufgestellt:
Datum:
Unterschrift, Abteilungsleitung

Geprüft:
Datum:
Unterschrift, Technische Aufsicht

Zeichnungs-Nr.:
22-004-08-01

Maßstab:
1 : 100

Vorabzug