


Planung

B


Bestand

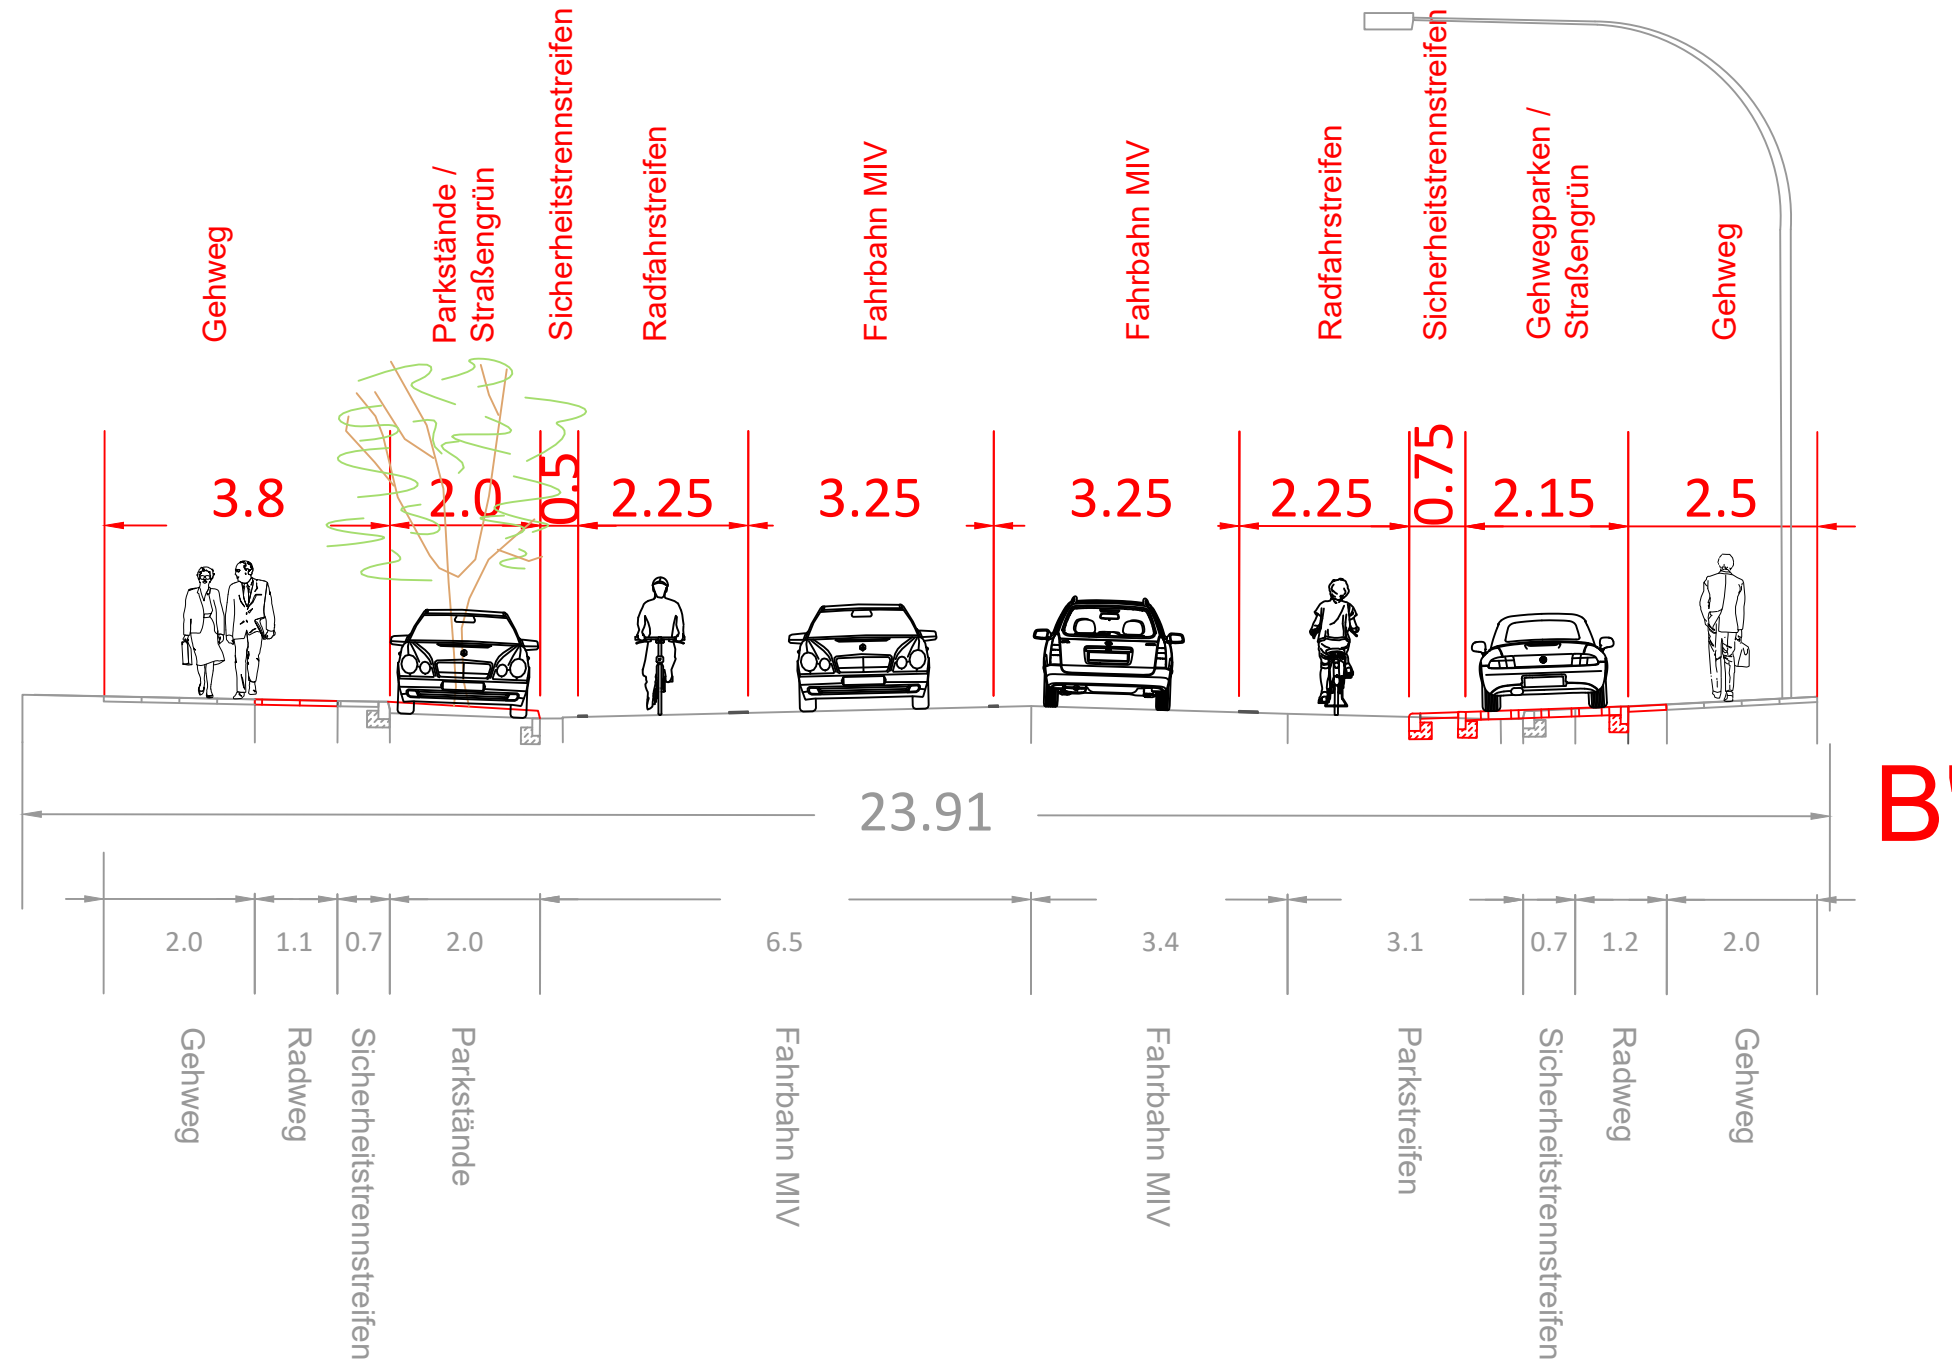

B'


Index	Änderungen und Ergänzungen	Facht. geprüft (Name)	Leit-/ Kurzzeichen und Unterschrift	Datum

Bedarfsträger:



FREIE UND HANSESTADT HAMBURG
Behörde für Verkehr und Mobilitätswende

Realisierungsträger:



FREIE UND HANSESTADT HAMBURG
Bezirksamt Wandsbek
Dezernat Wirtschaft, Bauen und Umwelt
Fachamt Management des öffentlichen Raumes

Baumaßnahme: Bündnis für den Rad- und Fußverkehr

Teilbaumaßnahme: **Am Stadrand**
Nachpflanzungen und Anlage von Radfahrstreifen

Planinhalt: Schlussvermessung
Querschnitt B'

Zeichnungs-Nr.: 22-004-08-02

Maßstab: 1 : 100

Bearbeitet:
Datum:
Unterschrift, Projektleitung/Sachbearbeit.

Fachtechnisch geprüft:
Datum:
Unterschrift, Abschnittsleitung

Aufgestellt:
Datum:
Unterschrift, Abteilungsleitung

Geprüft:
Datum:
Unterschrift, Technische Aufsicht

Vorabzug