Querschnitt 1
Station alt 0+017,00
Station neu 0+017,00

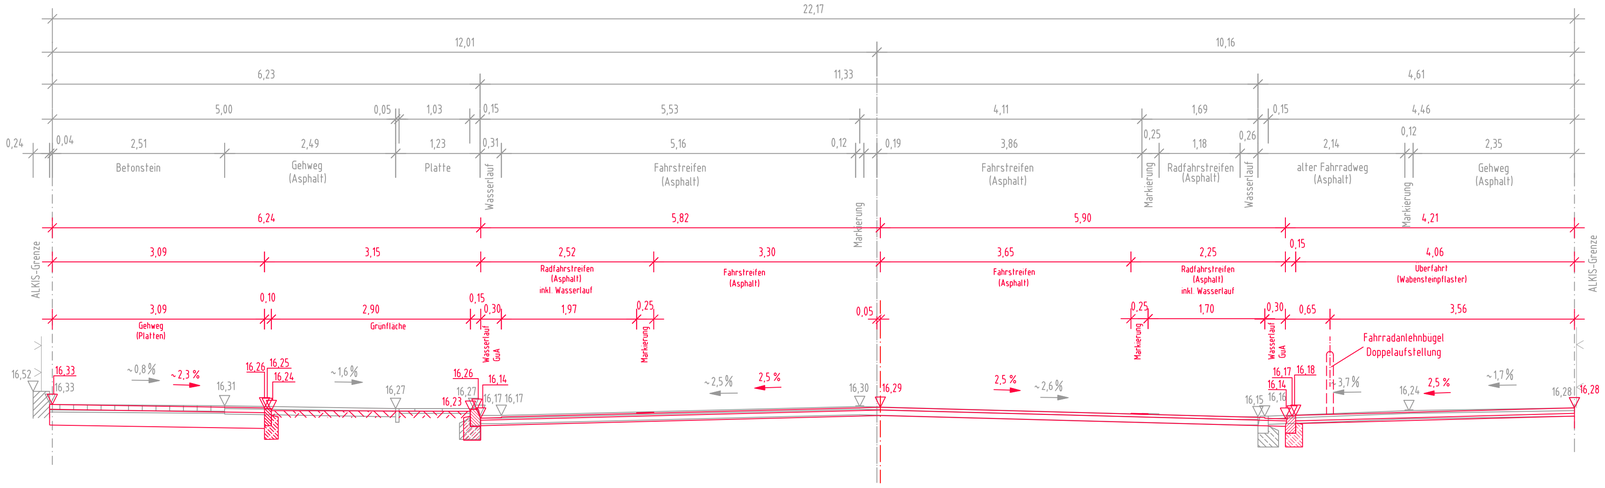


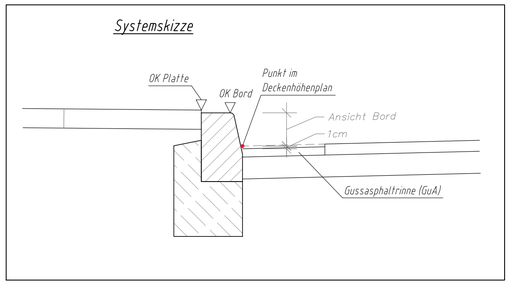


Querschnitt 2
Station alt 0+050,05
Station neu 0+052,00

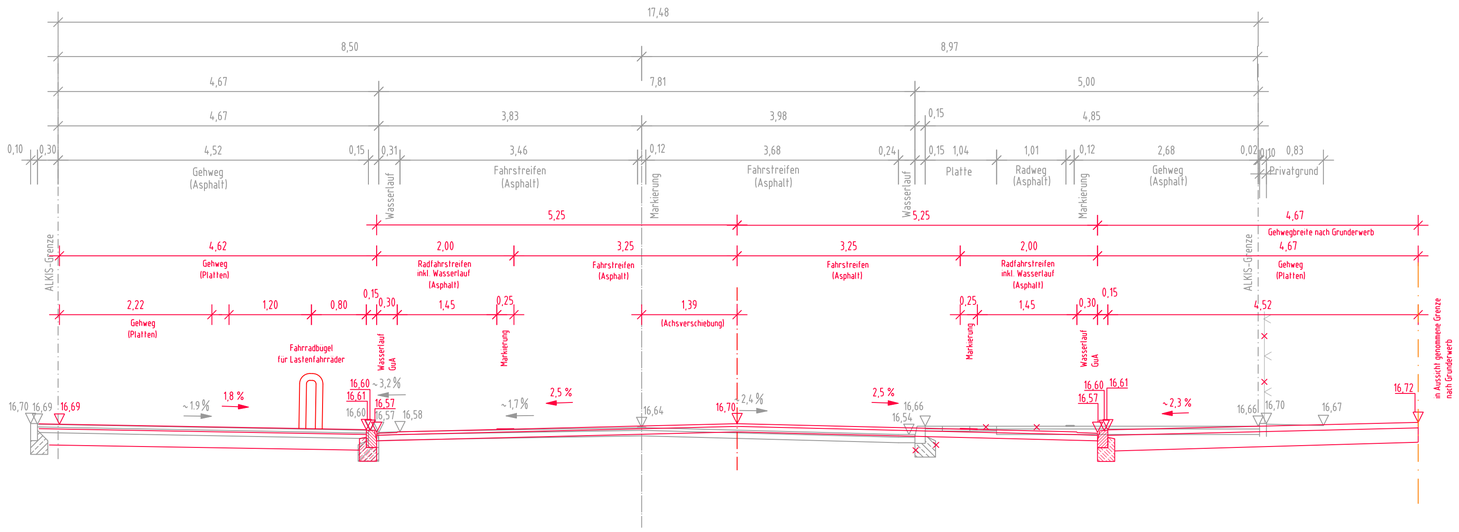


Querschnitt 3
Station alt 0+090,00
Station neu 0+090,00

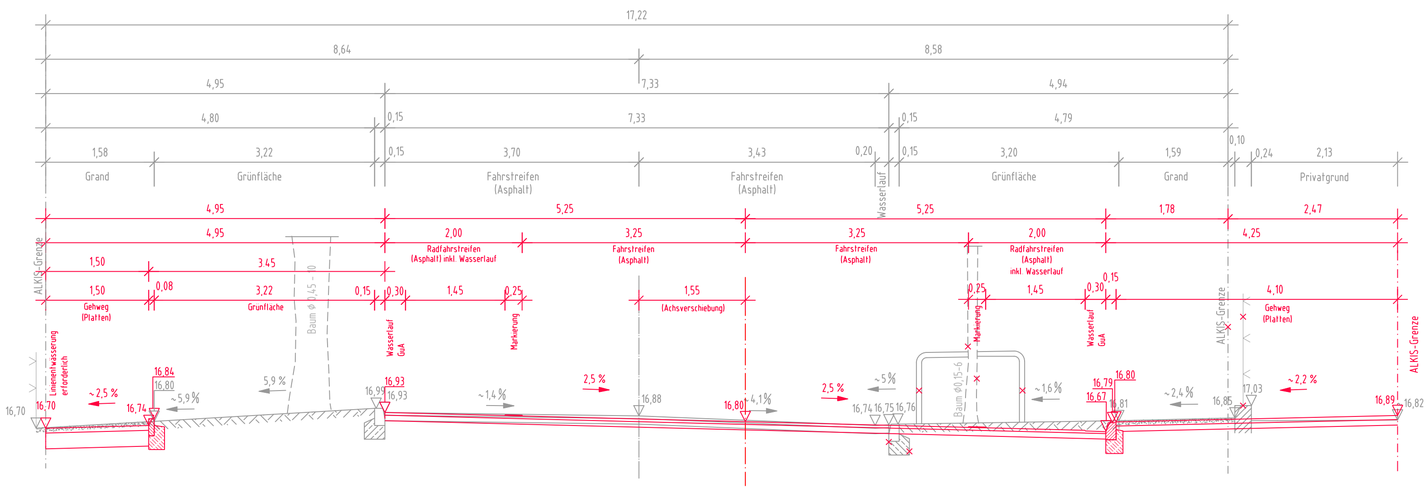


Hinweis:
Im Fahrbahnbereich erfolgt eine Grundinstandsetzung (Vollausbau).
Die vorh. Bordanlage auf der Nordseite wird im Hinblick auf den Schutz der Bestandsbäume teilweise beibehalten.
Die Oberflächenentwässerung wird aufgrund des Wegfalls der Entwässerungsgräben auf der Südseite neu geordnet. Eine Straßenentwässerungsleitung mit Einleitung in das RHB Kuehnstraße ist geplant.
Aufgrund der Veränderungen im Straßenraum ist die Verlegung von verschiedenen Leitungen erforderlich.


**Bohm • Rademaker**
Beratende Ingenieure
Am Eichberg 3, 23795 Bad Segeberg
Tel. (04551) 80 80 262, Fax (04551) 80 80 264
www.brw-ip.de, E-Mail: info@brw-ip.de

**Beratung Planung Bauleitung**

**Abwasserentsorgung• Kanalisation**
**Wasserwirtschaft• Naturnaher Wasserbau**
**Wasserversorgung• Erschließung• Straßenbau**


| Bearbeitet: | Gezeichnet: | Verfasst: | Datum: |
|---|---|---|---|
| [redacted] | [redacted] | [redacted] | 13.04.2023 |

| Index | Änderungen und Ergänzungen | Bearbeitet (Name) | Leit-/ Kurzzeichen und Unterschrift | Datum |
|---|---|---|---|---|
| | | | | |

Bedarfsträger:
Freie und Hansestadt Hamburg
Behörde für Verkehr und Mobilitätswende (BVM)

Realisierungsträger: Freie und Hansestadt Hamburg
Bezirksamt Wandsbek
Dezernat Wirtschaft, Bauen und Umwelt
Fachamt Management des öffentlichen Raumes
Fachbereich Straßen

Baumaßnahme:
**Bündnis für den Radverkehr**
**Veloroute 7**

Teilbaumaßnahme:
VR-W025 Kuehnstraße
(von Jenfelder Allee bis Wilsonstraße)

Planinhalt: Querschnitte Planung 1 - 3, Schlussverschickung

Zeichnung Nr: 17-019-08-01
Maßstab: 1 : 50

Datum: .....
Bearbeitet:
.....
Unterschrift, Sachbearbeiter

Datum: .....
Fachtechnisch geprüft:
.....
Unterschrift, Abschnittsleiter

Datum: .....
Aufgestellt:
.....
Unterschrift, Abteilungsleiter

Datum: .....
Geprüft:
.....
Unterschrift, Technische Aufsicht

Datum: .....
Freigegeben:
.....
Unterschrift, Fachamtsleiter

Vorabzug