


# Einleitung eines Bebauungsplanverfahrens Jenfeld 30

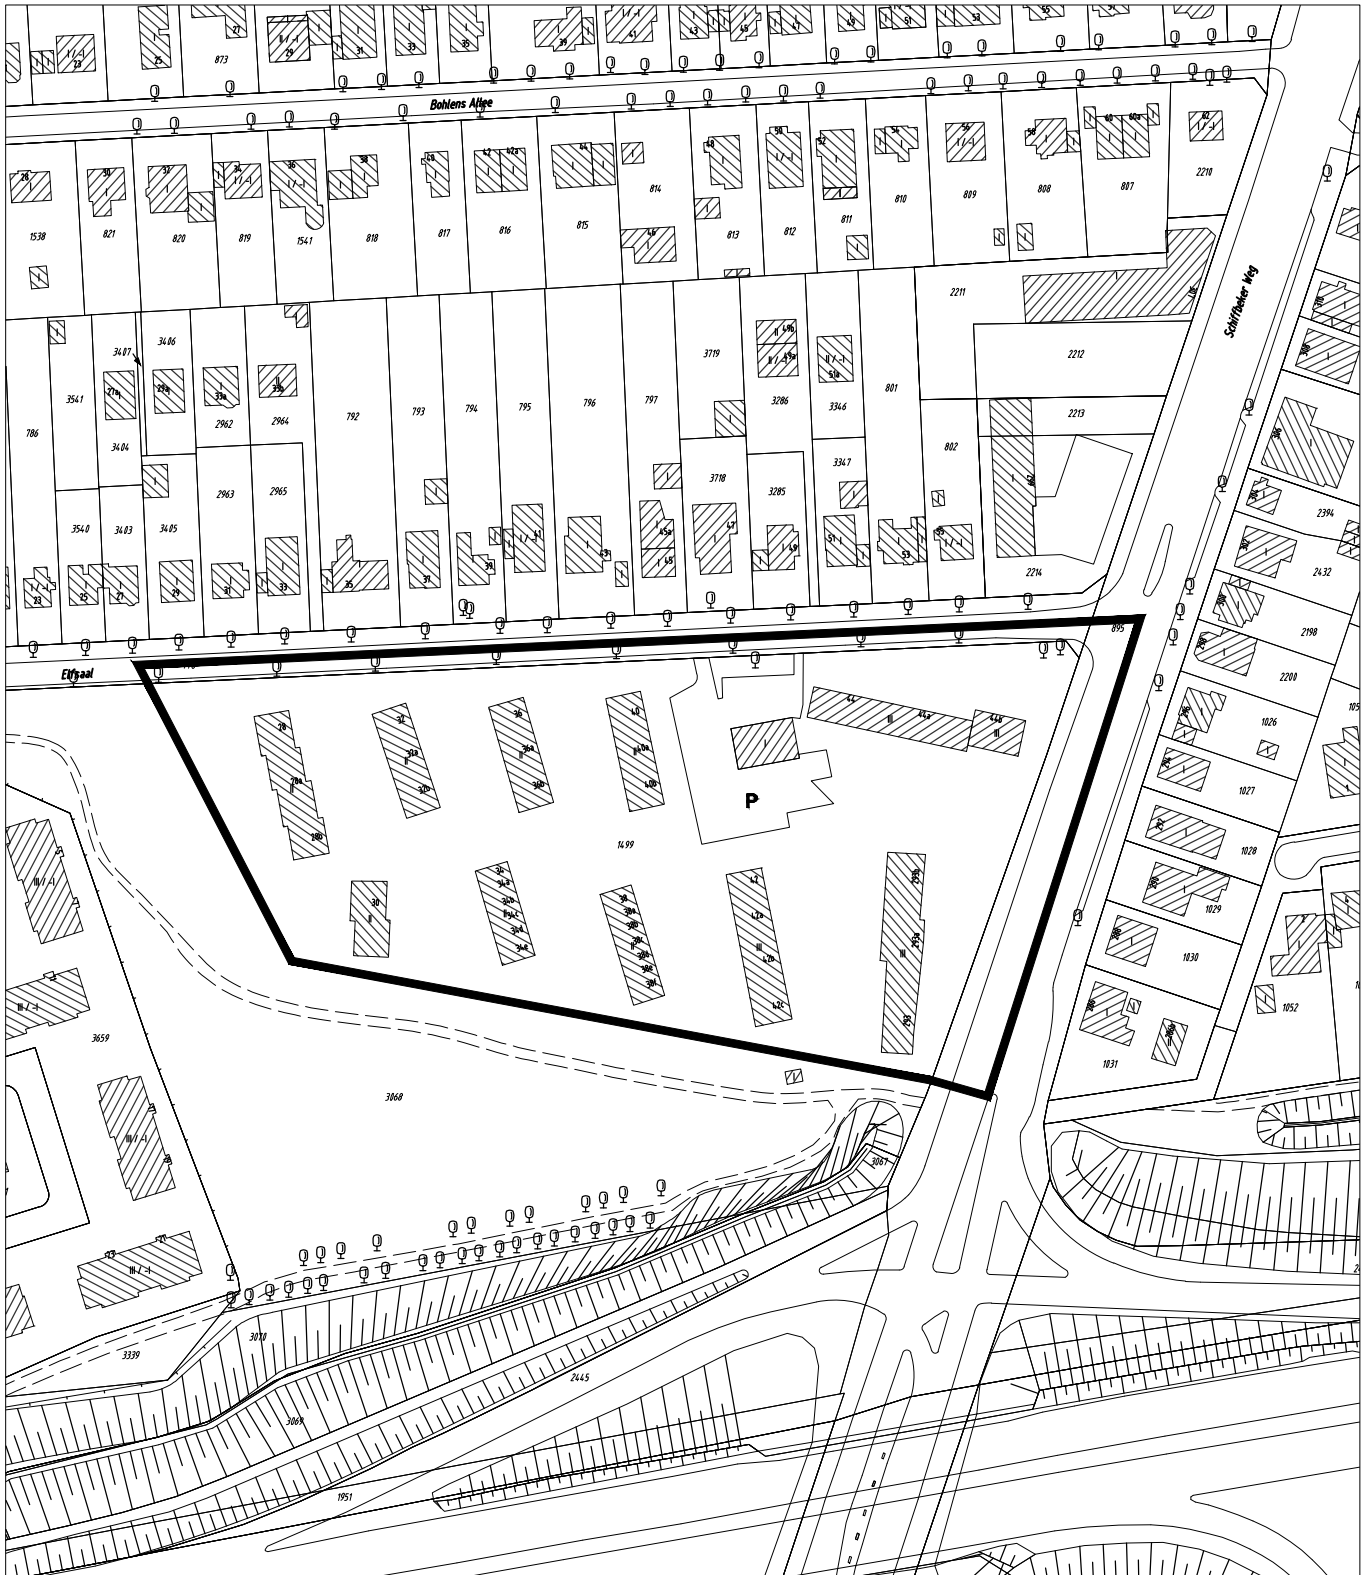

M 1 : 2000



Plangebiet des Bebauungsplanverfahrens Jenfeld 30