
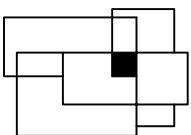
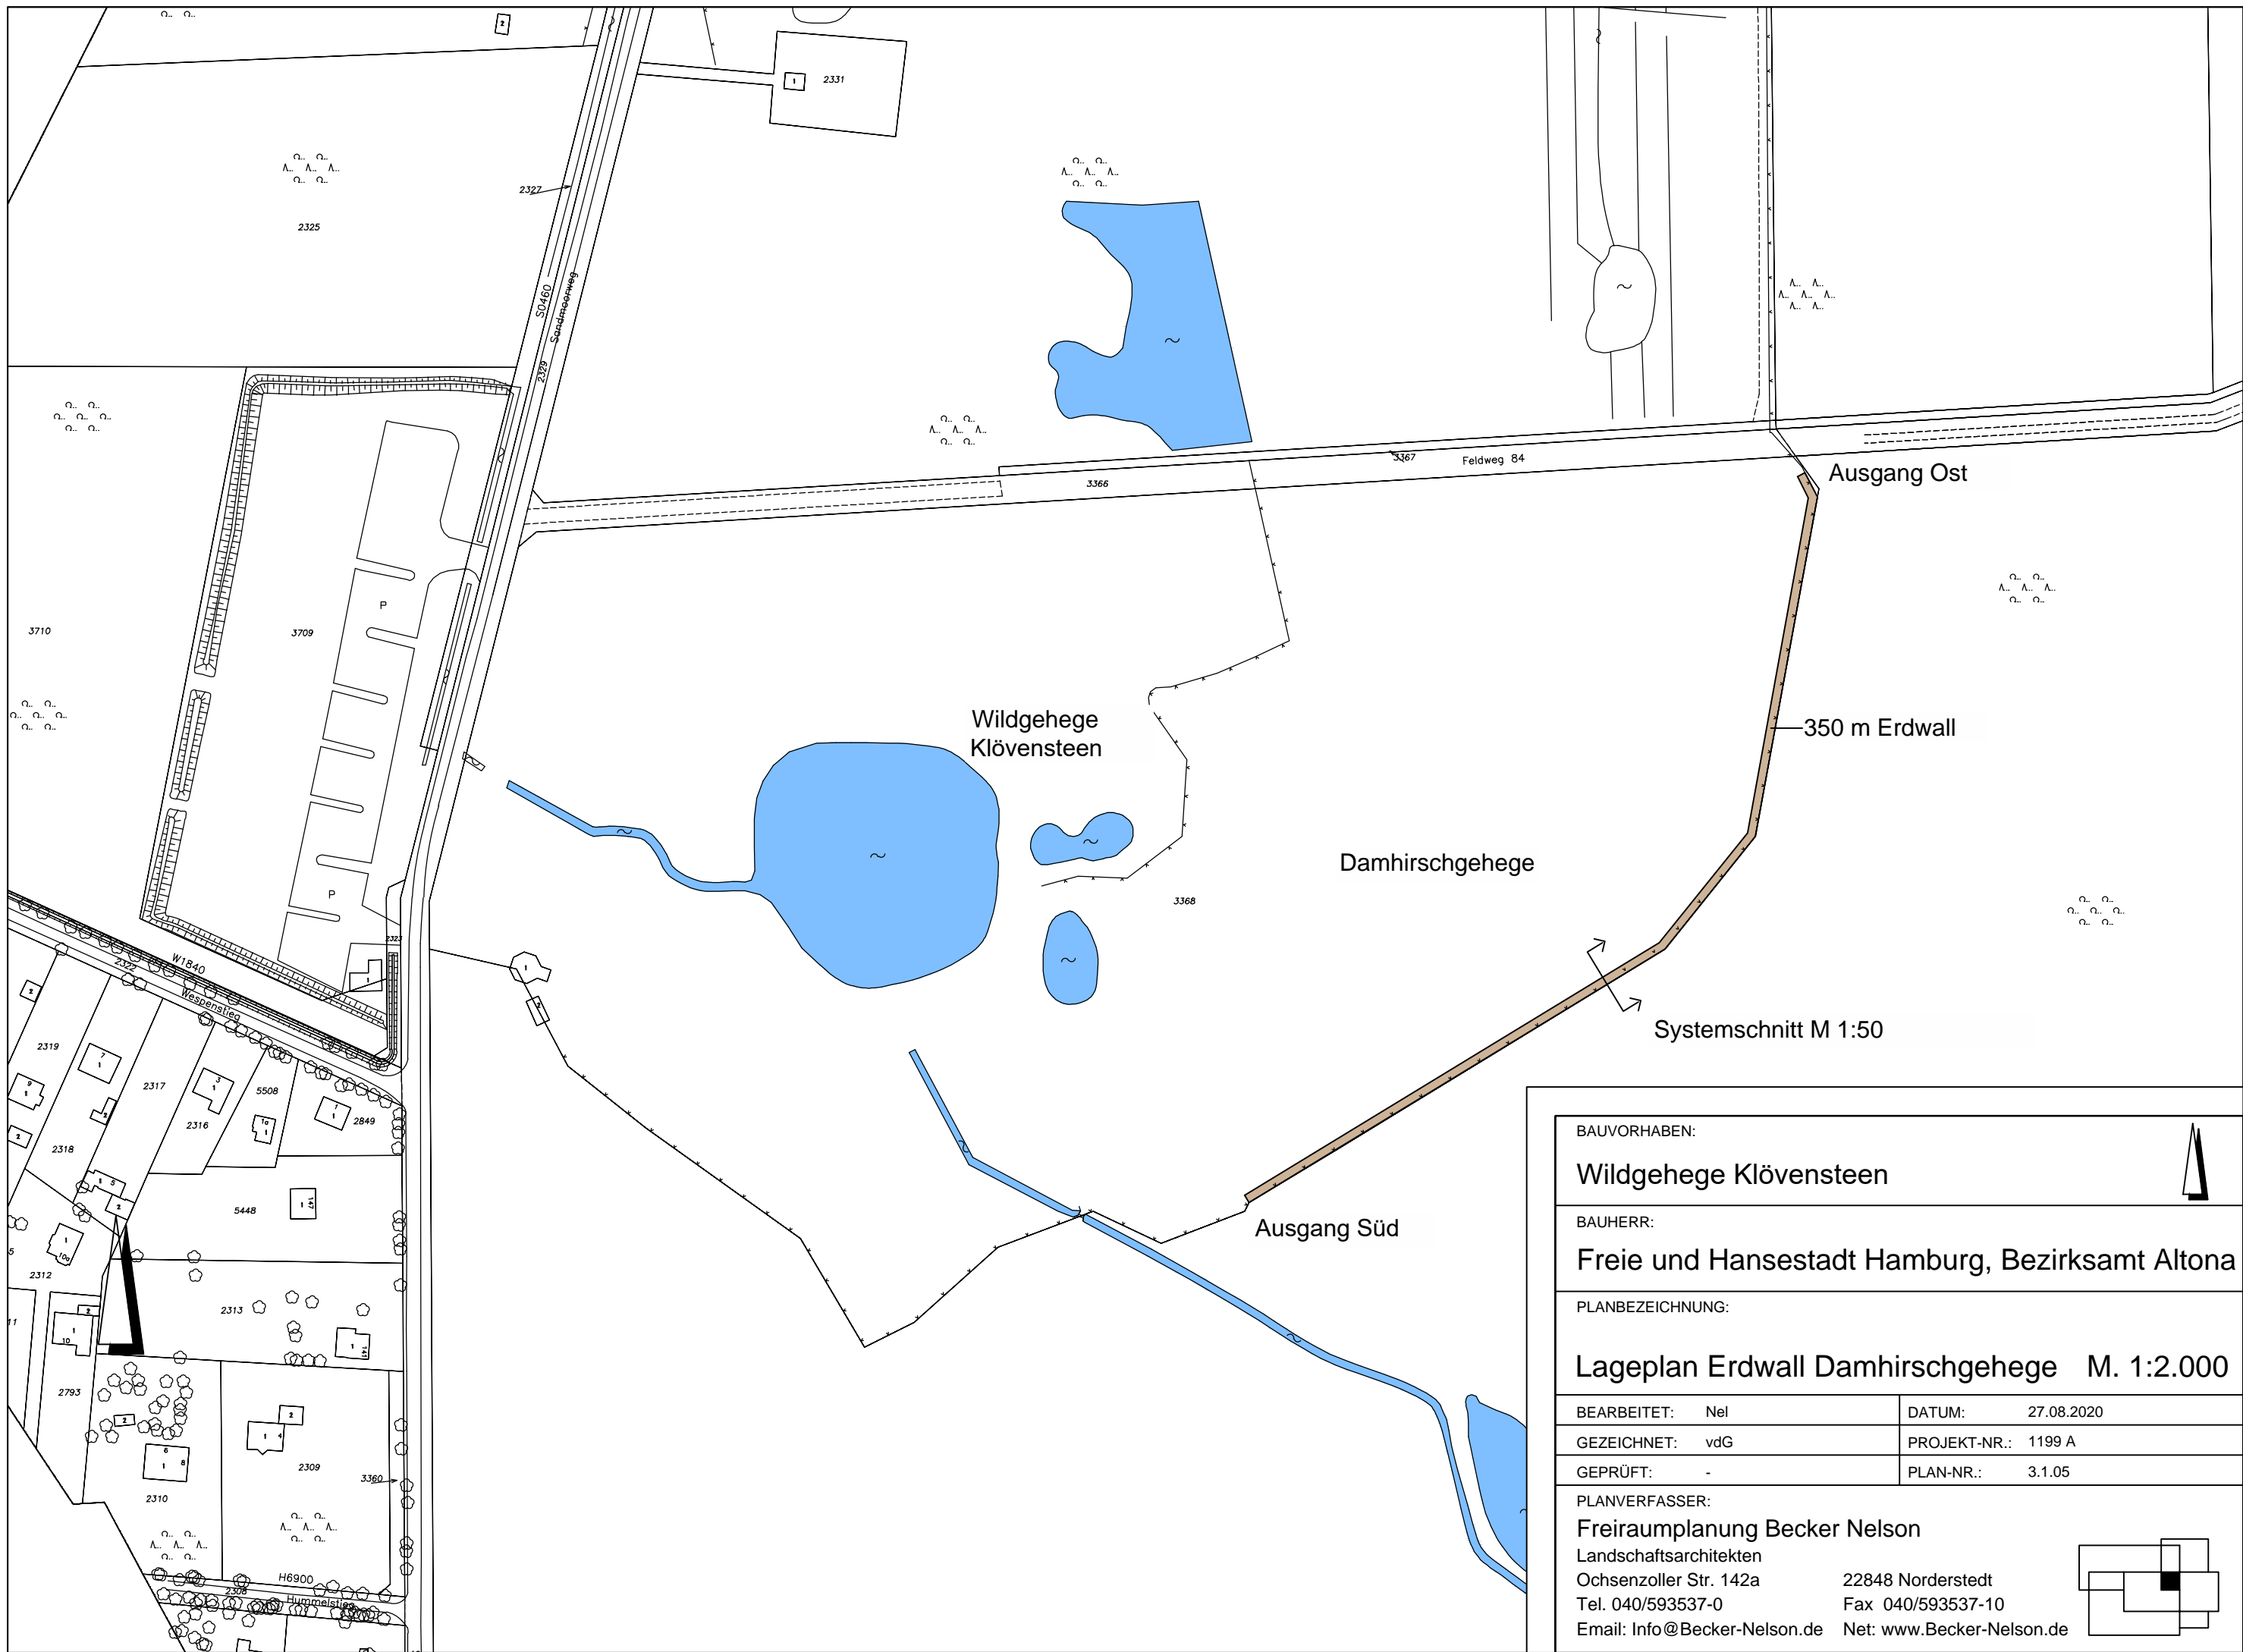
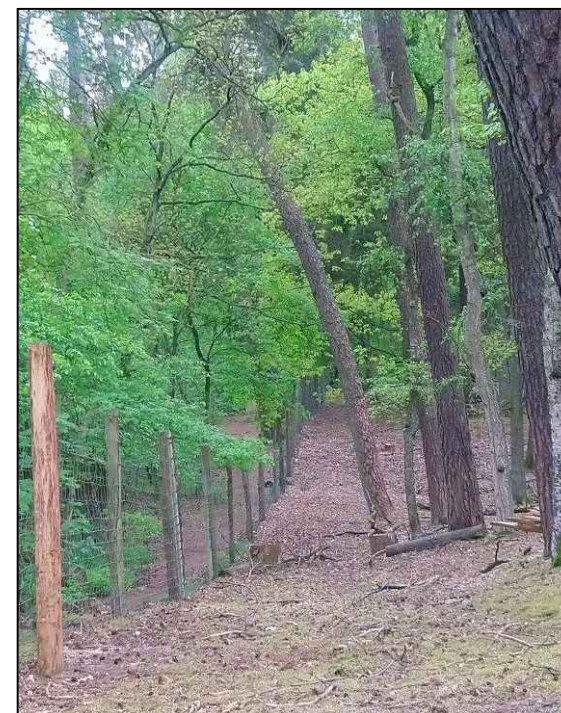
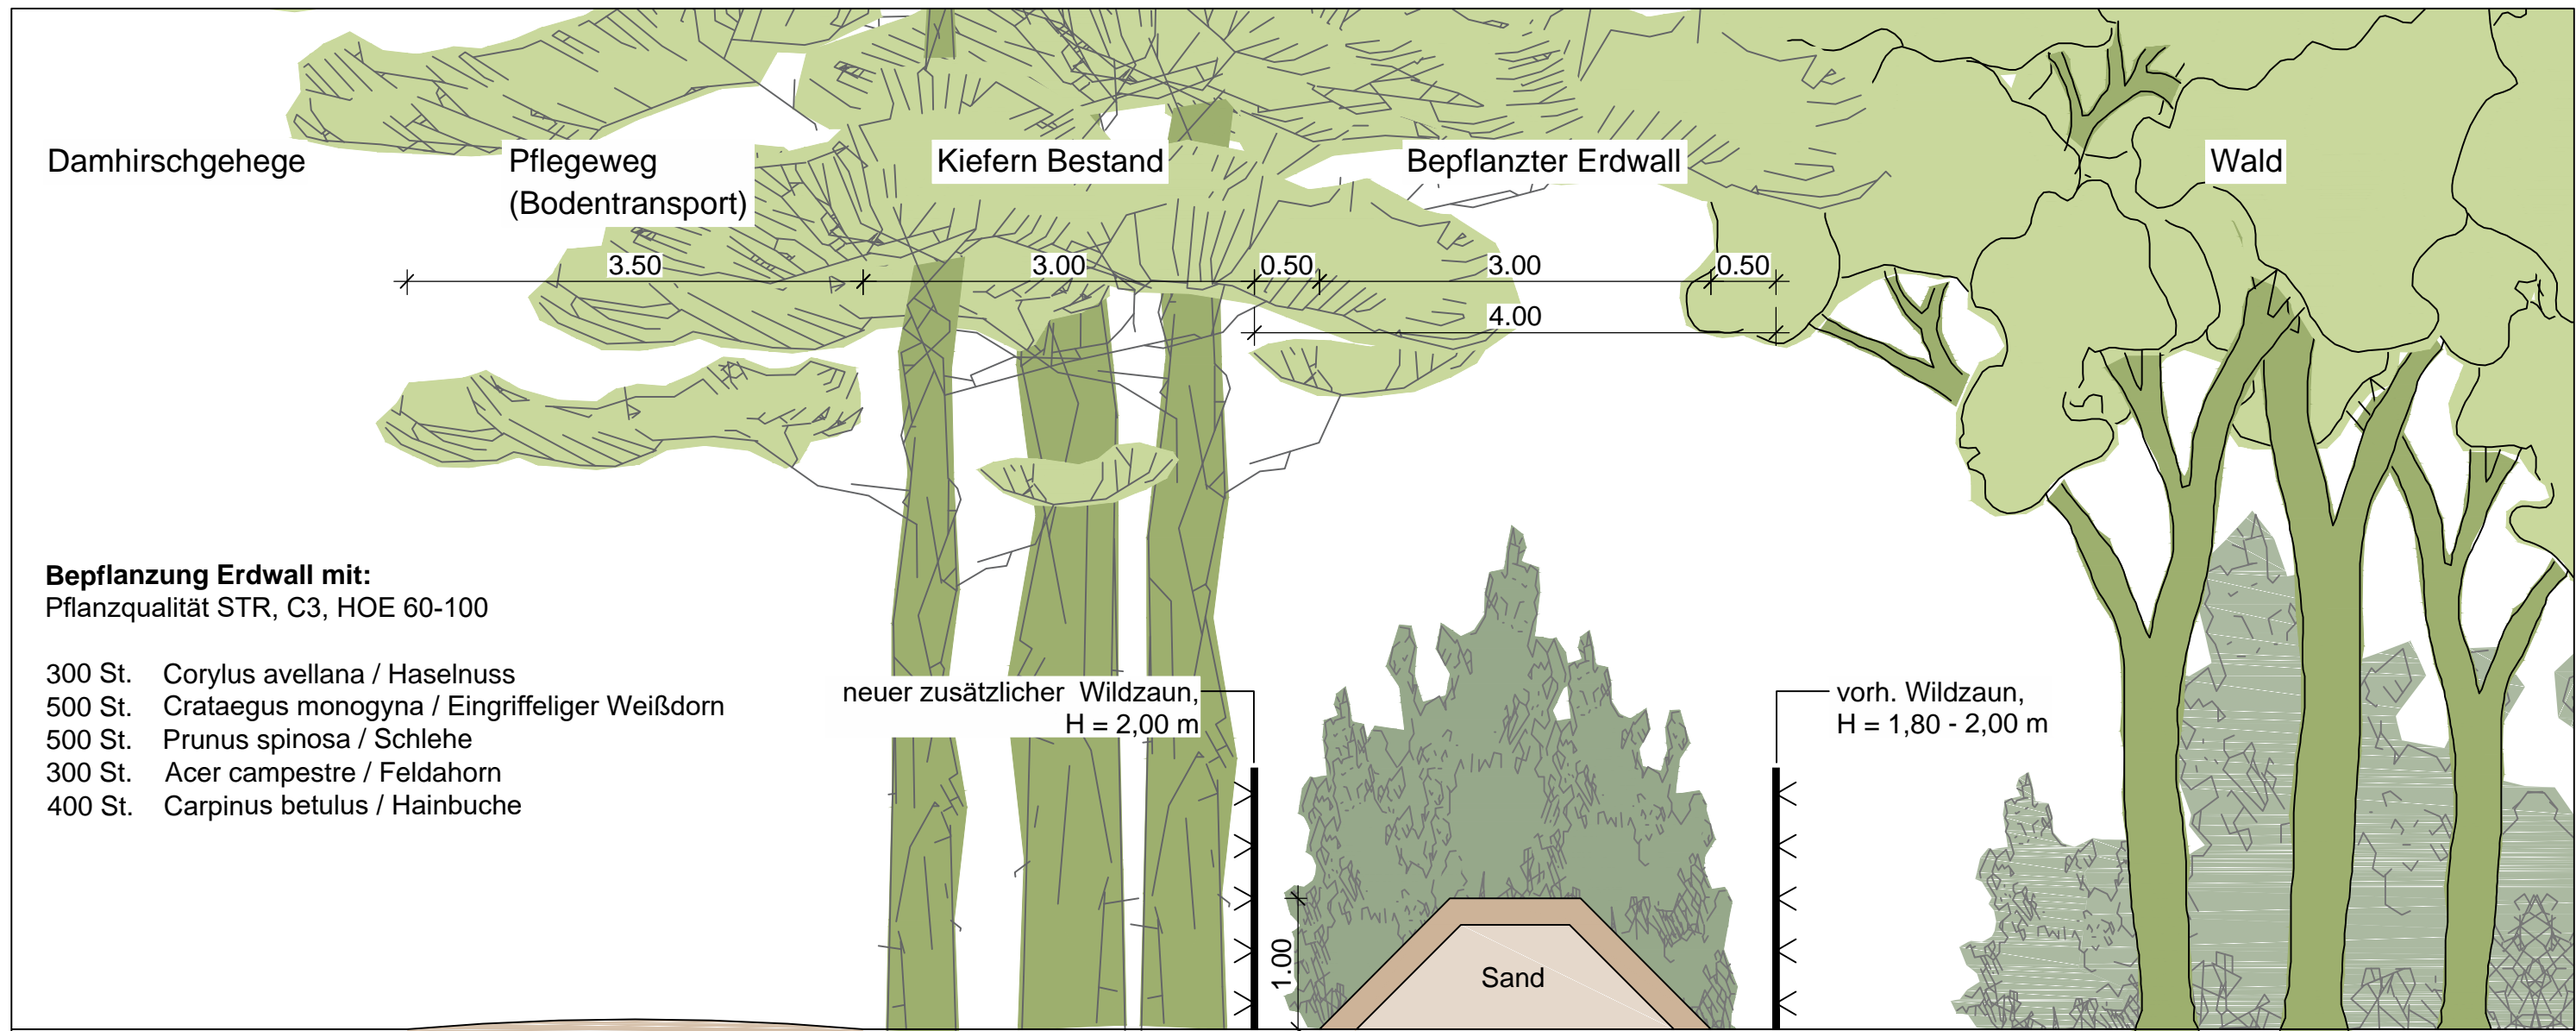


BAUVORHABEN: Wildgehege Klövensteen		
BAUHERR: Freie und Hansestadt Hamburg, Bezirksamt Altona		
PLANBEZEICHNUNG: Übersichtsplan		M. 1:5.000
BEARBEITET: Nel	DATUM: 27.08.2020	
GEZEICHNET: vdG	PROJEKT-NR.: 1199 A	
GEPRÜFT: -	PLAN-NR.: 3.1.04	
PLANVERFASSER: Freiraumplanung Becker Nelson Landschaftsarchitekten Ochsenzoller Str. 142a Tel. 040/593537-0 Email: Info@Becker-Nelson.de		
		22848 Norderstedt Fax 040/593537-10 Net: www.Becker-Nelson.de
		



BAUVORHABEN: Wildgehege Klövensteen	
BAUHERR: Freie und Hansestadt Hamburg, Bezirksamt Altona	
PLANBEZEICHNUNG: Lageplan Erdwall Damhirschgehege M. 1:2.000	
BEARBEITET: Nel	DATUM: 27.08.2020
GEZEICHNET: vdG	PROJEKT-NR.: 1199 A
GEPRÜFT: -	PLAN-NR.: 3.1.05
PLANVERFASSER: Freiraumplanung Becker Nelson Landschaftsarchitekten Ochsenzoller Str. 142a Tel. 040/593537-0 Email: Info@Becker-Nelson.de	
22848 Norderstedt Fax 040/593537-10 Net: www.Becker-Nelson.de	



BAUVORHABEN:	
Wildgehege Klövensteen	
BAUHERR:	
Freie und Hansestadt Hamburg, Bezirksamt Altona	
PLANBEZEICHNUNG:	
Systemschnitt Erdwall Damhirschgehege M. 1:50	
BEARBEITET: Nel	DATUM: 27.08.2020
GEZEICHNET: vdG	PROJEKT-NR.: 1199 A
GEPRÜFT: -	PLAN-NR.: 3.2.04
PLANVERFASSER:	
Freiraumplanung Becker Nelson	
Landschaftsarchitekten	
Ochsenzoller Str. 142a	22848 Norderstedt
Tel. 040/593537-0	Fax 040/593537-10
Email: Info@Becker-Nelson.de	Net: www.Becker-Nelson.de

